



SEZIONI TRASVERSALI


SCALA 1:1000

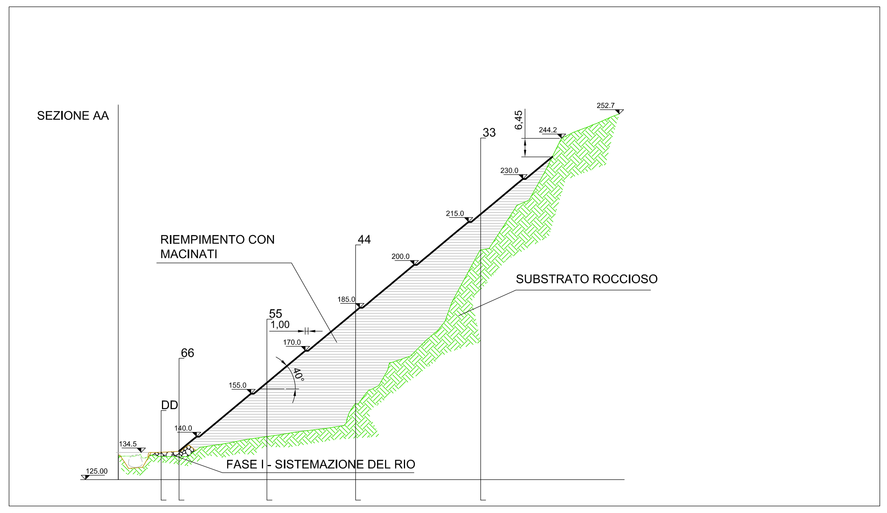


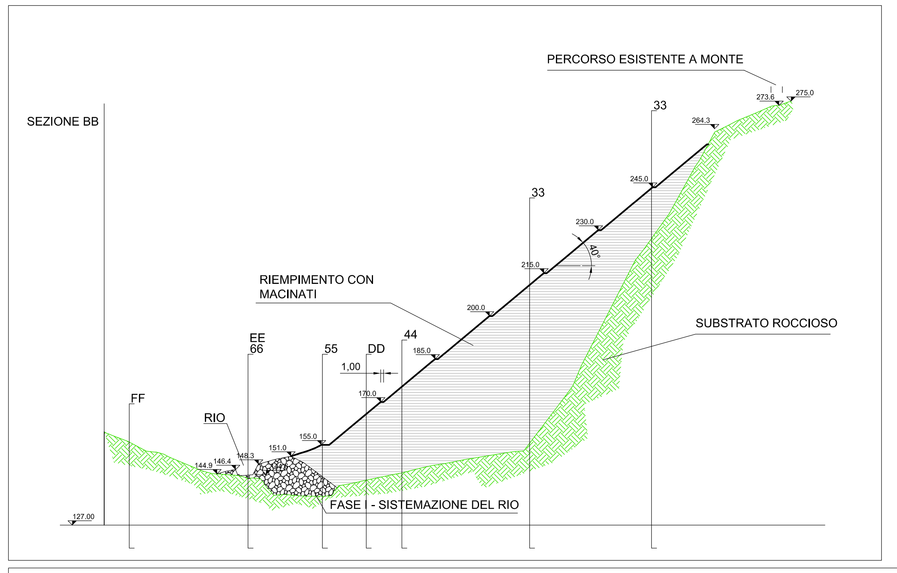


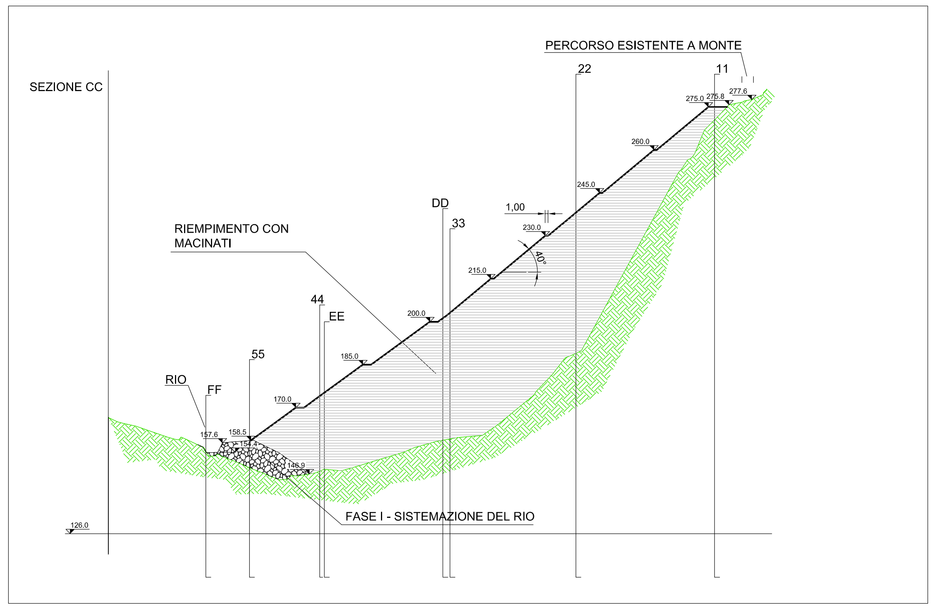


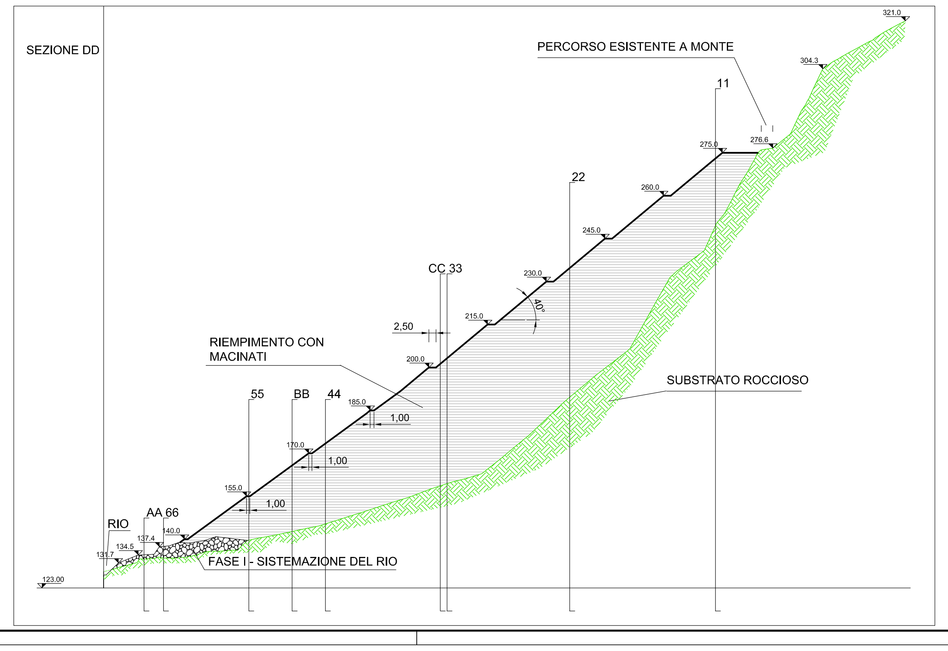


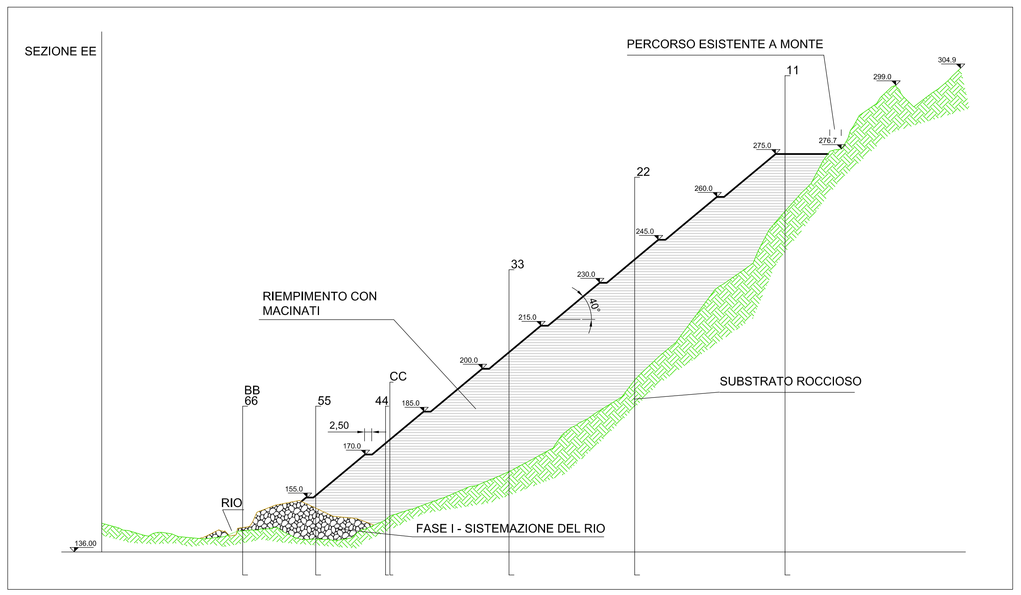


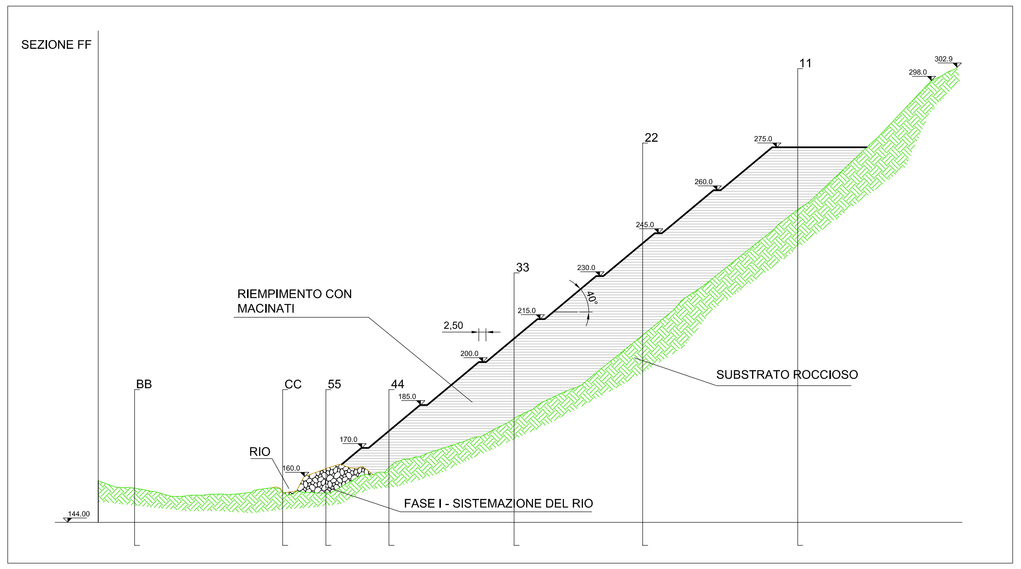


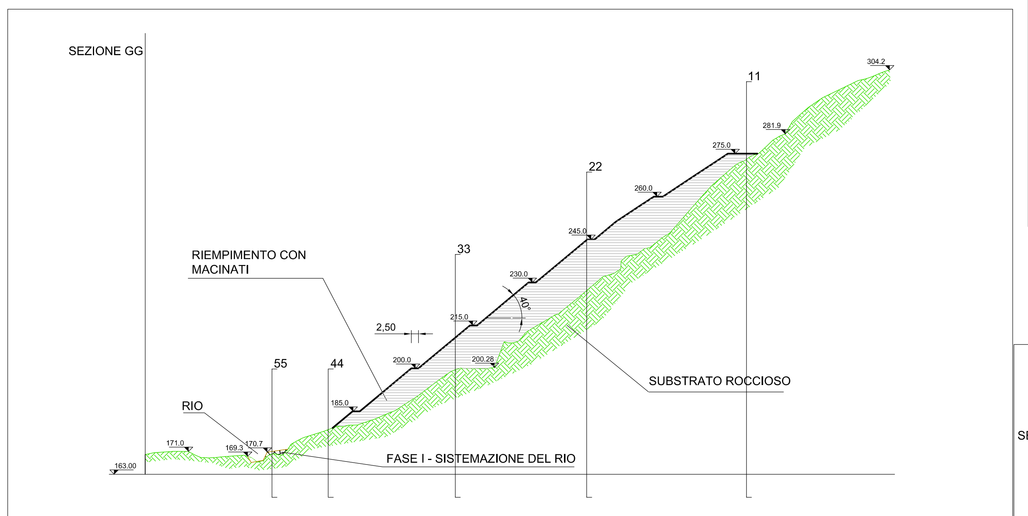


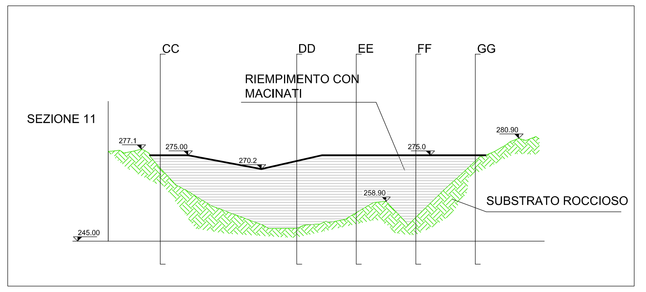


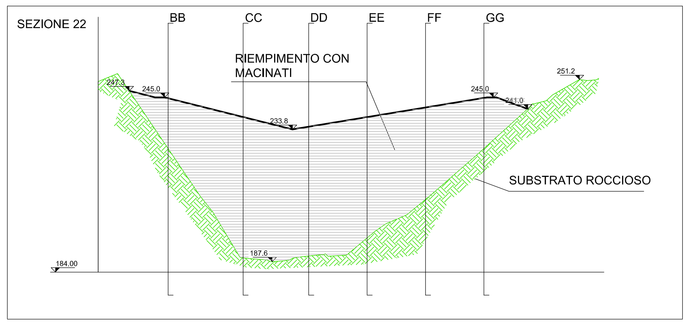

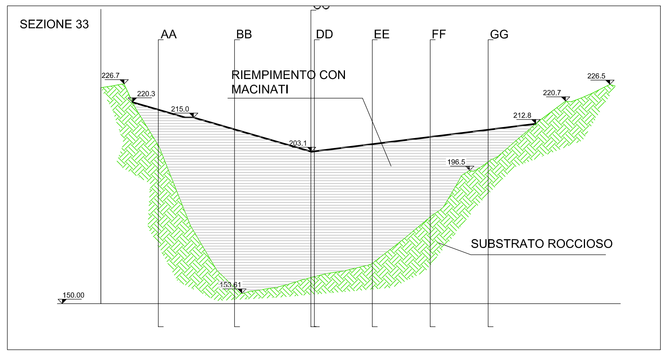

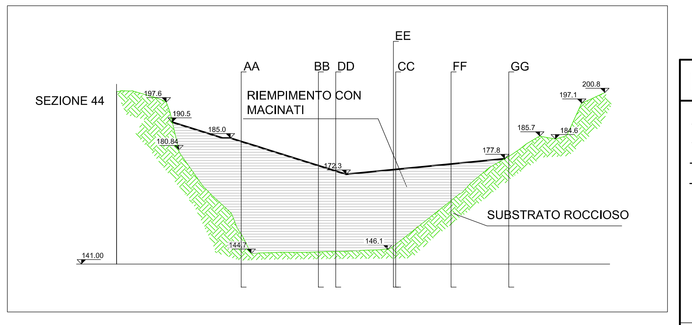


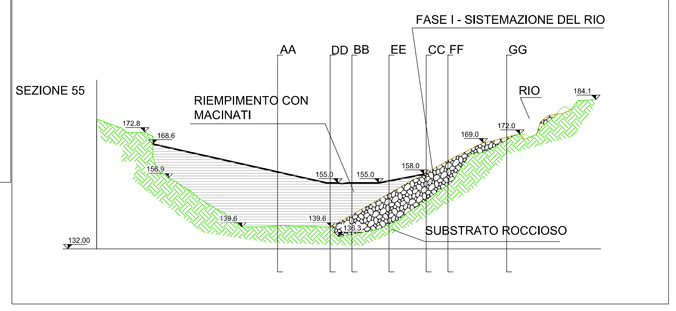

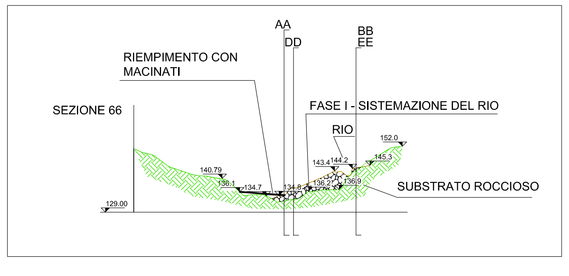

PIANTA CHIAVE

SCALA 1:2000

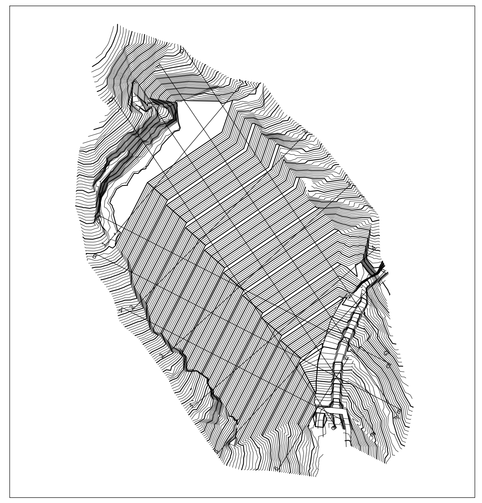

NOTE

- *Misure in m salvo altrimenti specificato*
- *Le quote altimetriche sono in m s.l.m.*
- *Per la Fase I vedi altro progetto dedicato a cui si rimanda per ulteriore dettaglio*
- *Il tracciato del nuovo rio Giglio Rosso ripercorre l'andamento del rio originariamente presente prima della coltivazione della ex cava*

COMMITTENTE/Client

COMUNE DI STELLA
PROVINCIA DI SAVONA
Recupero ambientale e messa in sicurezza ex cava "Crivezzo"

CANTIERE/Job

PROGETTO ESECUTIVO DEI RIEMPIMENTI E DEI MOVIMENTI TERRA PER LA SISTEMAZIONE DELL' EX CAVA "CRIVEZZO"

TITOLO/TITLE

SEZIONI TRASVERSALI

REV.	DESCRIZIONE/DESCRIPTION	DATA/DATE	DIS./DRAWN	CONTR./CHECK	APPROV.
1	EMISSIONE FINALE	20/04/2017	MAFFEZZOLI	GARASSINO	GARASSINO
0	PRIMA EMISSIONE	09/01/2017	MAFFEZZOLI	GARASSINO	GARASSINO

GARASSINO s.r.l.
Via Curtatone, 25 - 20122 MILANO (ITALIA)
Tel. +39 0255160493 Fax +39 0255181865
E-Mail: garassinosrl@garassinosrl.it http://www.garassinosrl.it
Azienda con Sistema Gestione Qualità/ ISO 9001:2008 certificato da ICMQ
Company with Quality Management System ISO 9001:2008 certified by ICMQ

ELABORATO/DRAWING N° T2

COMMESSA/JOB: 2545

FORMATO/FORMAT A0

SCALA/SCALE VARIE

SCALA GRAFICA/GRAPHIC SCALE

D:\2545-10-01-T1

PLOT 1:1

A-ZERO 1189mm x 841 mm