
VISTA TRASVERSALE AL RIO

FASE 1:

SCOTICO

- PULIZIA DELL' INTERA AREA RIMUOVENDO IL TERRENO SUPERFICIALE VEGETATO, LE ERBE E GLI ARBUSTI
- SCOTICO GENERALIZZATO DI 30 cm CON LOCALE APPROFONDIMENTI IN PRESENZA DI RADICI

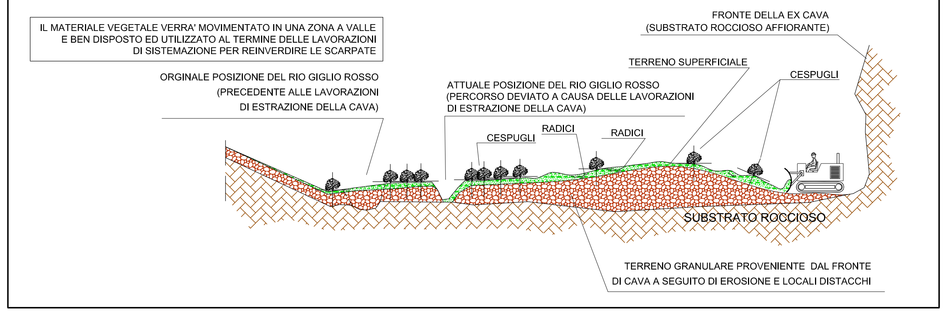


VISTA LONGITUDINALE ALLA EX CAVA

FASE 1:


SCOTICO

- PULIZIA DELL' INTERA AREA RIMUOVENDO IL TERRENO SUPERFICIALE VEGETATO, LE ERBE E GLI ARBUSTI
- SCOTICO GENERALIZZATO DI 30 cm CON LOCALE APPROFONDIMENTI IN PRESENZA DI RADICI

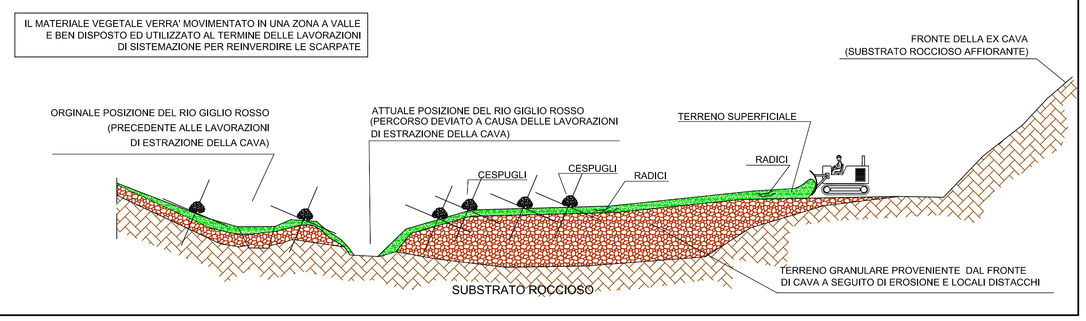

PLANIMETRIA CHIAVE

scala 1:1000

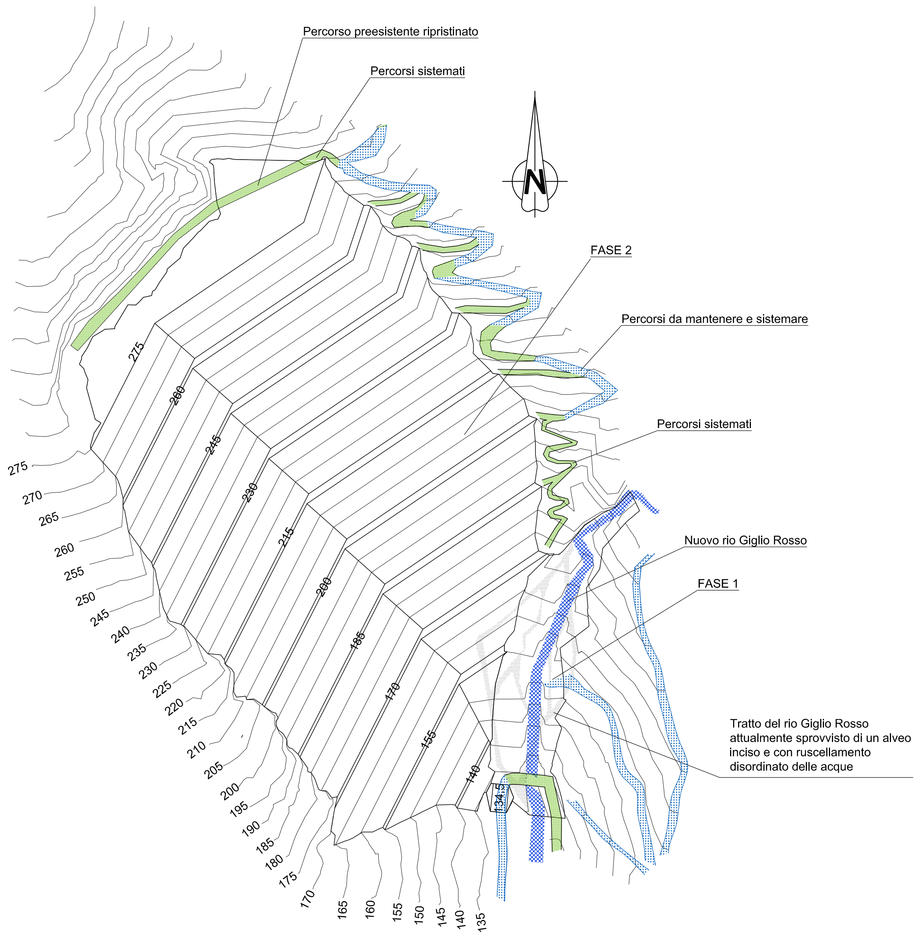


VISTA TRASVERSALE AL RIO

FASE 1:

SCAVO DEL TERRENO GRANULARE PRESENTE NEL CUORE DELLA CAVA E SUCCESSIVA MOVIMENTAZIONE A VALLE OVE VERRA' RIPRISTINATO L'ALVEO DEL RIO GIGLIO ROSSO

- SCAVO DELLA COLTRE DI TERRENO GRANULARE PROVENIENTE DALLA EROSIONE E DA DISTACCHI LOCALIZZATI DEL FRONTE DI CAVA FINO A GIUNGERE AL SUBSTRATO ROCCIOSO
- REALIZZAZIONE DELLE OPERE DI REGIMAZIONE DEL RIO (BRIGLIE)
- PREPARAZIONE DELLE SPONDE DELL'ALVEO CON PIETRAME CICLOPICO BEN DISPOSTO
- RIEMPIMENTO LATERALE COMPATTATO DEL MATERIALE GRANULARE PROVENIENTE DAL CENTRO DELLA CAVA

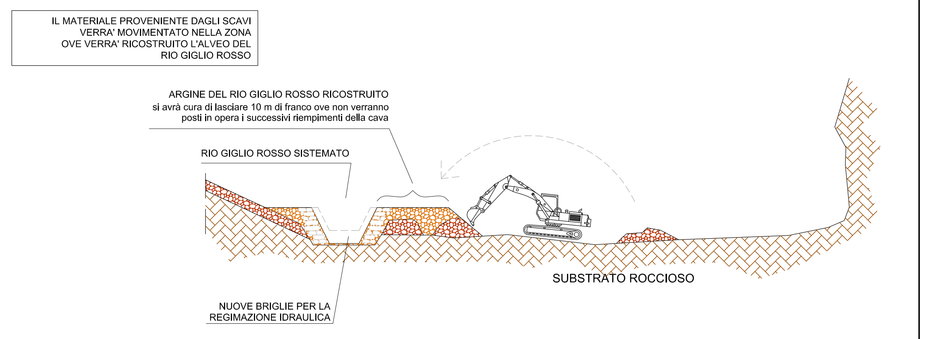


VISTA LONGITUDINALE ALLA EX CAVA

FASE 1:

SCAVO DEL TERRENO GRANULARE PRESENTE NEL CUORE DELLA CAVA E SUCCESSIVA MOVIMENTAZIONE A VALLE OVE VERRA' RIPRISTINATO L'ALVEO DEL RIO GIGLIO ROSSO

- SCAVO DELLA COLTRE DI TERRENO GRANULARE PROVENIENTE DALLA EROSIONE E DA DISTACCHI LOCALIZZATI DEL FRONTE DI CAVA FINO A GIUNGERE AL SUBSTRATO ROCCIOSO
- REALIZZAZIONE DELLE OPERE DI REGIMAZIONE DEL RIO (BRIGLIE)
- PREPARAZIONE DELLE SPONDE DELL'ALVEO CON PIETRAME CICLOPICO BEN DISPOSTO
- RIEMPIMENTO LATERALE COMPATTATO DEL MATERIALE GRANULARE PROVENIENTE DAL CENTRO DELLA CAVA

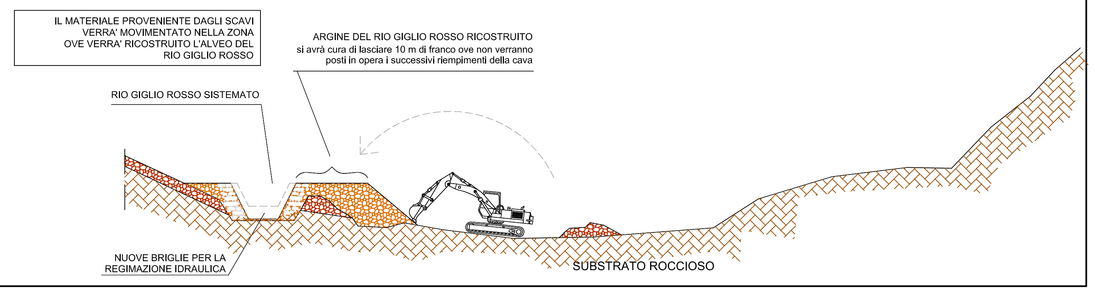


VISTA LONGITUDINALE ALLA EX CAVA

FASE 2:


RIEMPIMENTO CON MACINATI

- LIVELLAMENTO E BONIFICA A GRADONI OVE POSSIBILE
- STESA E COMPATTAZIONE
- REALIZZAZIONE DEI DRENAGGI SUPERFICIALI

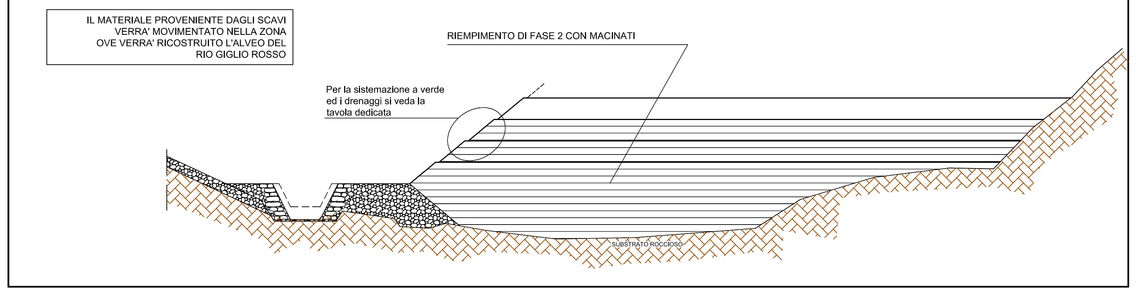


DETTAGLI DI FASE 2

PASSO 1: LIVELLAMENTO E BONIFICA A GRADONI

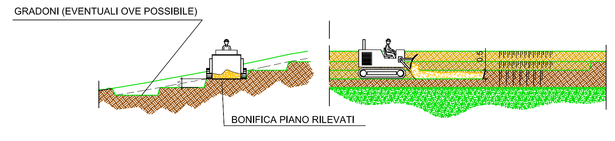


PASSO 2: STESA E COMPATTAZIONE

- IL MATERIALE SARA' PREVENTIVAMENTE AREATO, SE TROPPO UMIDO, E VERRA' STESO UNIFORMEMENTE SULLE AREE DI RIPORTO IN STRATI DI SPESSORE NON SUPERIORE A 50 cm E SUCCESSIVAMENTE COMPATTO CON ALMENO 6 PASSATE DI RULLO LISCIO.
- LE PASSATE DI RULLO DOVRANNO ESSERE INCROCIATE E LA VELOCITA' DI TRANSITO DOVRA' ESSERE INFERIORE A 4km/h.

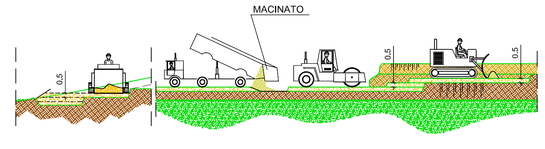


PASSO 3: I DRENAGGI

- OVE PRESENTI LE BALZE SI ARRETRA, SI REALIZZANO LE CUNETTE DI RACCOLTA ACQUE E SI PROSEGUE
- SI VEDA LA TAVOLA DEI DRENAGGI PER I DETTAGLI DI SISTEMAZIONE A VERDE E LE CANALETTE SUPERFICIALI

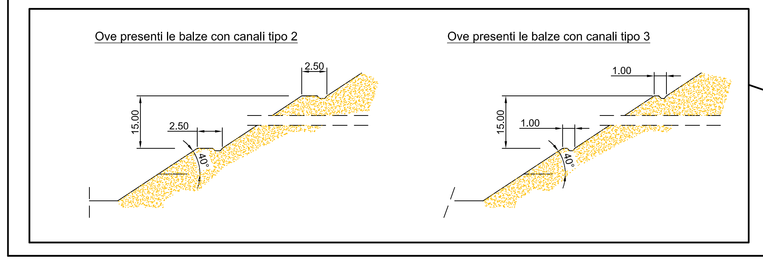

PLANIMETRIA FASI

scala 1:500

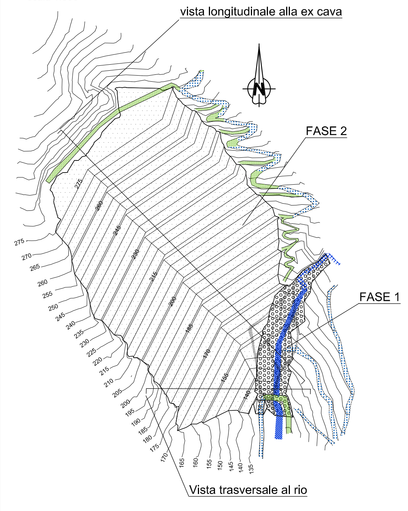

FASE 1: SISTEMAZIONE DEL RIO GIGLIO ROSSO

FASE 2: RIEMPIMENTO FINALE A BALZE CON MACINATI

NOTE

- *Misure in m salvo altrimenti specificato*
- *Le quote altimetriche sono in m s.l.m.*
- *Per la Fase I vedi altro progetto dedicato a cui si rimanda per ulteriore dettaglio*
- *Il tracciato del nuovo rio Giglio Rosso ripercorre l'andamento del rio originariamente presente prima della coltivazione della ex cava*

COMMITTENTE/Client

COMUNE DI STELLA
PROVINCIA DI SAVONA
Recupero ambientale e messa in sicurezza ex cava "Crivezzo"

CANTIERE/Job

PROGETTO ESECUTIVO DEI RIEMPIMENTI E DEI MOVIMENTI TERRA PER LA SISTEMAZIONE DELL' EX CAVA "CRIVEZZO"

TITOLO/TITLE

TIPOLOGICO DI INTERVENTO

REV.	DESCRIZIONE/DESCRIPTION	DATA/DATE	DIS./DRAWN	CONTR./CHECK	APPROV.
2	REVISIONE	21/06/2017	MATTEZZOLI	GARASSINO	GARASSINO
1	EMISSIONE FINALE	20/04/2017	MATTEZZOLI	GARASSINO	GARASSINO
0	PRIMA EMISSIONE	09/01/2017	MATTEZZOLI	GARASSINO	GARASSINO

GARASSINO s.r.l.
Via Curtatone, 25 - 20122 MILANO (ITALIA)
Tel. +39 0255160493 Fax +39 0255181865
E-Mail: garassinosrl@garassinosrl.it http://www.garassinosrl.it

Azienda con Sistema Gestione Qualità' ISO 9001:2008 certificato da ICMQ
Company with Quality Management System ISO 9001:2008 certified by ICMQ

ELABORATO/DRAWING N° T3

COMMESSA/JOB: 2545

FORMATO/FORMAT A0

SCALA/SCALE VARIE

SCALA GRAFICA/GRAPHIC SCALE

0-2545-10-02-13

PLOT 1:1

A-ZERO 1189mm x 841 mm