

Sezione 1

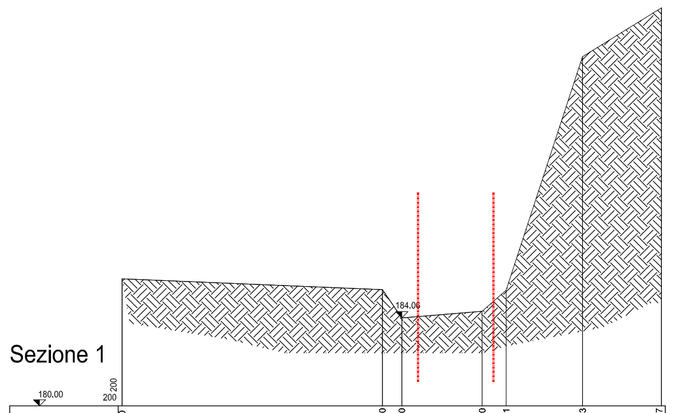


DISTANZE PROGRESSIVE	0,00		12,00	12,90	16,60	17,71	21,23			24,87
DISTANZE PARZIALI		12,00		0,90	3,70	1,11	3,52	3,64		
QUOTE	185,80		185,36	184,06	184,36	185,24	186,10			186,35

Sezione 2

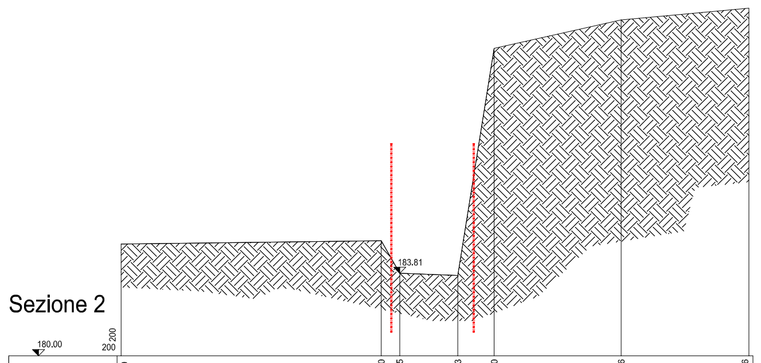


DISTANZE PROGRESSIVE	0,00		12,00	12,85	15,53	17,20	23,06			28,96
DISTANZE PARZIALI		12,00		0,85	2,68	1,67	5,86	5,89		
QUOTE	185,15		185,31	183,81	183,71	184,17	185,48			186,02

Sezione 3

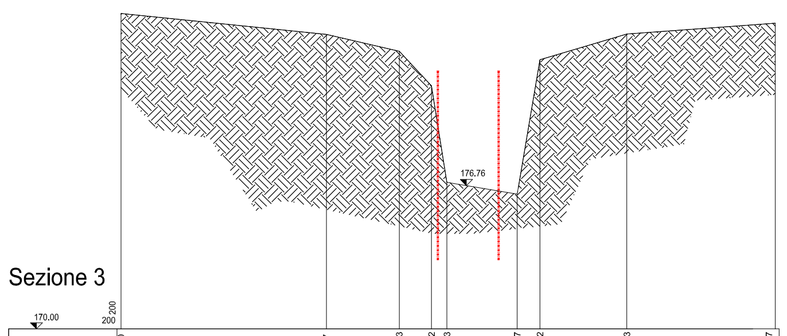


DISTANZE PROGRESSIVE	0,00		9,47	12,83	14,32	15,03	18,27	19,32	23,33	30,17
DISTANZE PARZIALI		9,47		3,36	1,48	0,71	3,24	1,05	4,00	6,84
QUOTE	182,54		183,59	182,80	181,21	176,76	176,21	182,41	183,59	184,09

Sezione 4

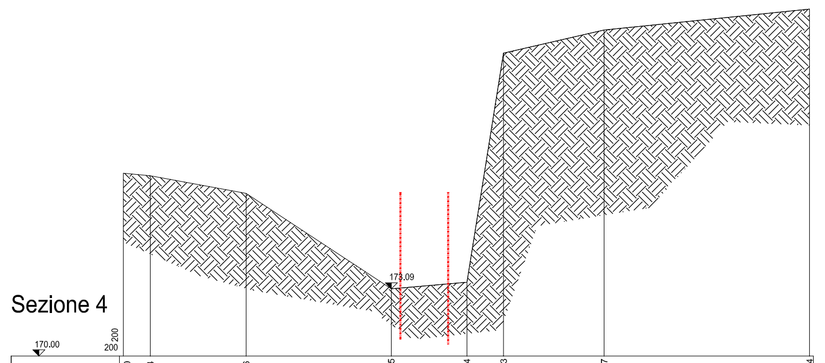


DISTANZE PROGRESSIVE	0,00	1,24		5,66		12,35	15,84	17,53	22,17	31,64
DISTANZE PARZIALI	1,24	4,42		6,69		3,49	1,69	4,64	9,47	
QUOTE	179,37	178,31		177,49		173,09	173,40	183,96	185,03	186,00

Sezione 5

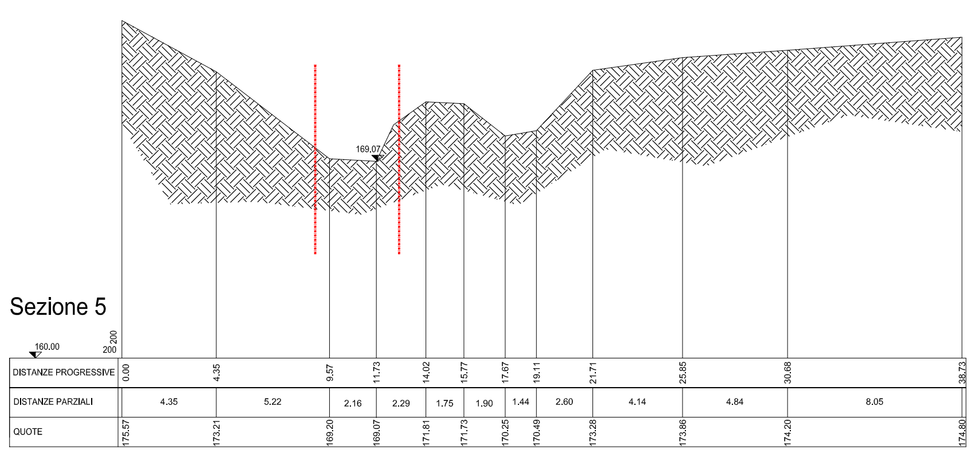


DISTANZE PROGRESSIVE	0,00	4,35		9,57	11,73	14,02	15,77	17,67	19,11	21,71	25,85	30,68	38,73
DISTANZE PARZIALI	4,35	5,22	2,16	2,29	1,75	1,90	1,44	2,60	4,14	4,84	8,05		
QUOTE	175,57	173,21	169,20	169,07	171,81	171,73	170,25	170,40	173,28	173,89	174,20	174,80	

Sezione 6

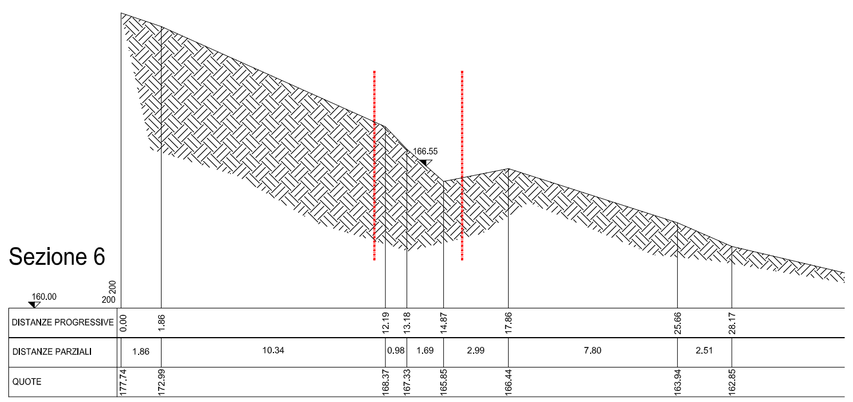


DISTANZE PROGRESSIVE	0,00	1,86		12,19	13,18	14,87	17,86	25,66	28,17
DISTANZE PARZIALI	1,86	10,34		0,98	1,69	2,99	7,80	2,51	
QUOTE	177,73	172,99		169,37	167,33	166,65	166,44	163,94	162,85

Sezione 7

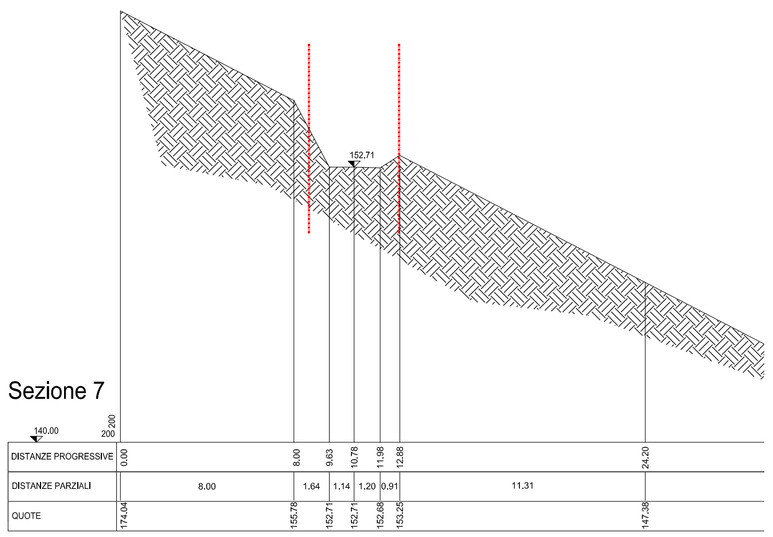


DISTANZE PROGRESSIVE	0,00	8,00	9,63	10,78	11,98	12,88	24,20	
DISTANZE PARZIALI	8,00	1,64	1,14	1,20	0,91	11,31		
QUOTE	174,04	155,78	152,71	152,71	152,66	153,25	147,38	

Sezione 8

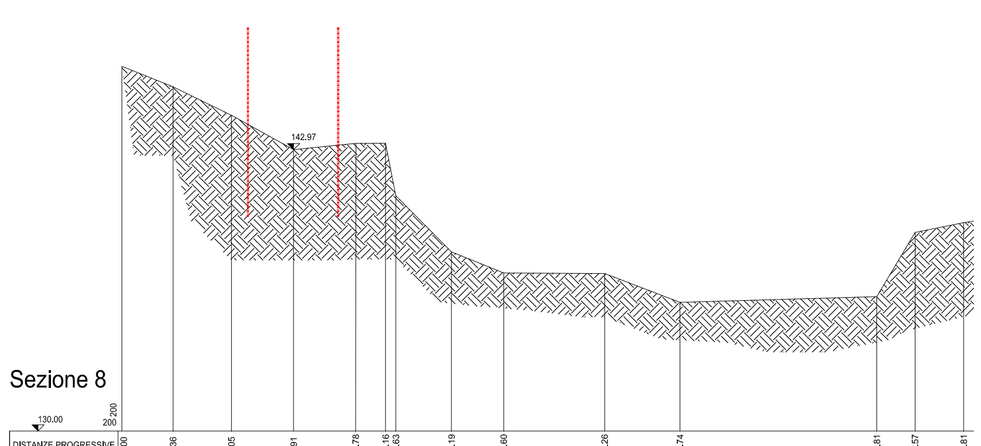


DISTANZE PROGRESSIVE	0,00	2,36	5,05	7,91	10,78	12,16	12,63	15,19	17,60	22,26	25,74	34,81	36,57	38,81
DISTANZE PARZIALI	2,36	2,69	2,87	2,86	1,38	0,47	2,56	2,41	4,66	3,47	9,08	1,76	2,24	
QUOTE	146,81	145,86	144,55	142,97	143,25	143,26	140,65	138,26	137,28	137,25	135,93	136,19	139,15	139,60

Sezione 9

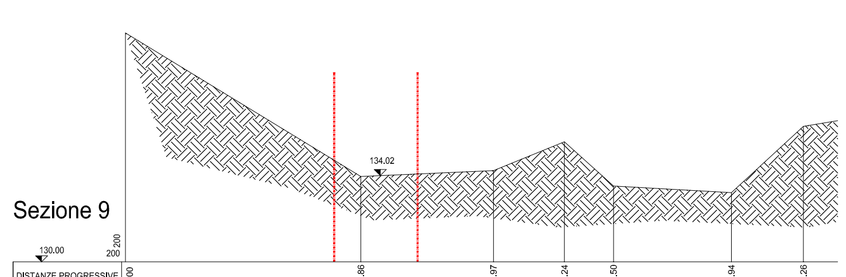

DISTANZE PROGRESSIVE	0,00	10,86	16,97	20,24	22,50	27,94	31,26	
DISTANZE PARZIALI	10,86	6,12	3,27	2,26	5,44	3,32		
QUOTE	152,75	133,94	134,21	135,54	133,50	133,19	136,25	

Sezione 10

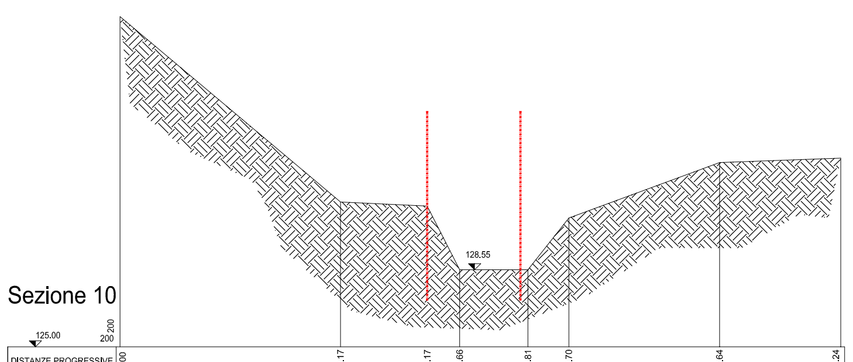

DISTANZE PROGRESSIVE	0,00	10,17	14,17	15,66	18,81	20,70	27,64	33,24
DISTANZE PARZIALI	10,17	4,00	1,50	3,15	1,88	6,95	5,59	
QUOTE	140,23	131,68	131,50	128,55	128,55	130,95	133,50	133,70

LEGENDA

- Terreno indisturbato
- Limite demaniale da mappa catastale
- Profilo esistente

COMUNE DI STELLA
PROVINCIA DI SAVONA

RECUPERO AMBIENTALE E MESSA IN SICUREZZA DELLA EX CAVA "CRIVEZZO"
SISTEMAZIONE RIO GIGLIO ROSSO

committente:

VALECO S.r.l.
Loc. Sandobbia n 59, STELLA (SV)
P.I. 01487460097

GIORGIO FRANZONI - INGEGNERE
INGEGNERIA IDRAULICA E CIVILE
Via Baglietto 6/7 - 17100 SAVONA
Cod.Fisc. FRNGRG 69S22 I480J
P.IVA 01 20 29 80 098

(Progettista)
Dott. Ing. Giorgio Franzoni
Ordine Ingegneri di Savona n° 1068

(il committente)

oggetto:
SEZIONI - STATO ATTUALE

elaborato
Tav. B2

data
Giugno 2017

scala
1:200

cod. 00492	percorso file	redatto	corretto	approvato
rev1	motivo	ING. S. DE AMBROGGI	ING. G. FRANZONI	ING. G. FRANZONI
rev2	motivo			
rev3	motivo			
rev4	motivo			
rev5	motivo			
rev6	motivo			