

PLANIMETRIA
Scala 1:250

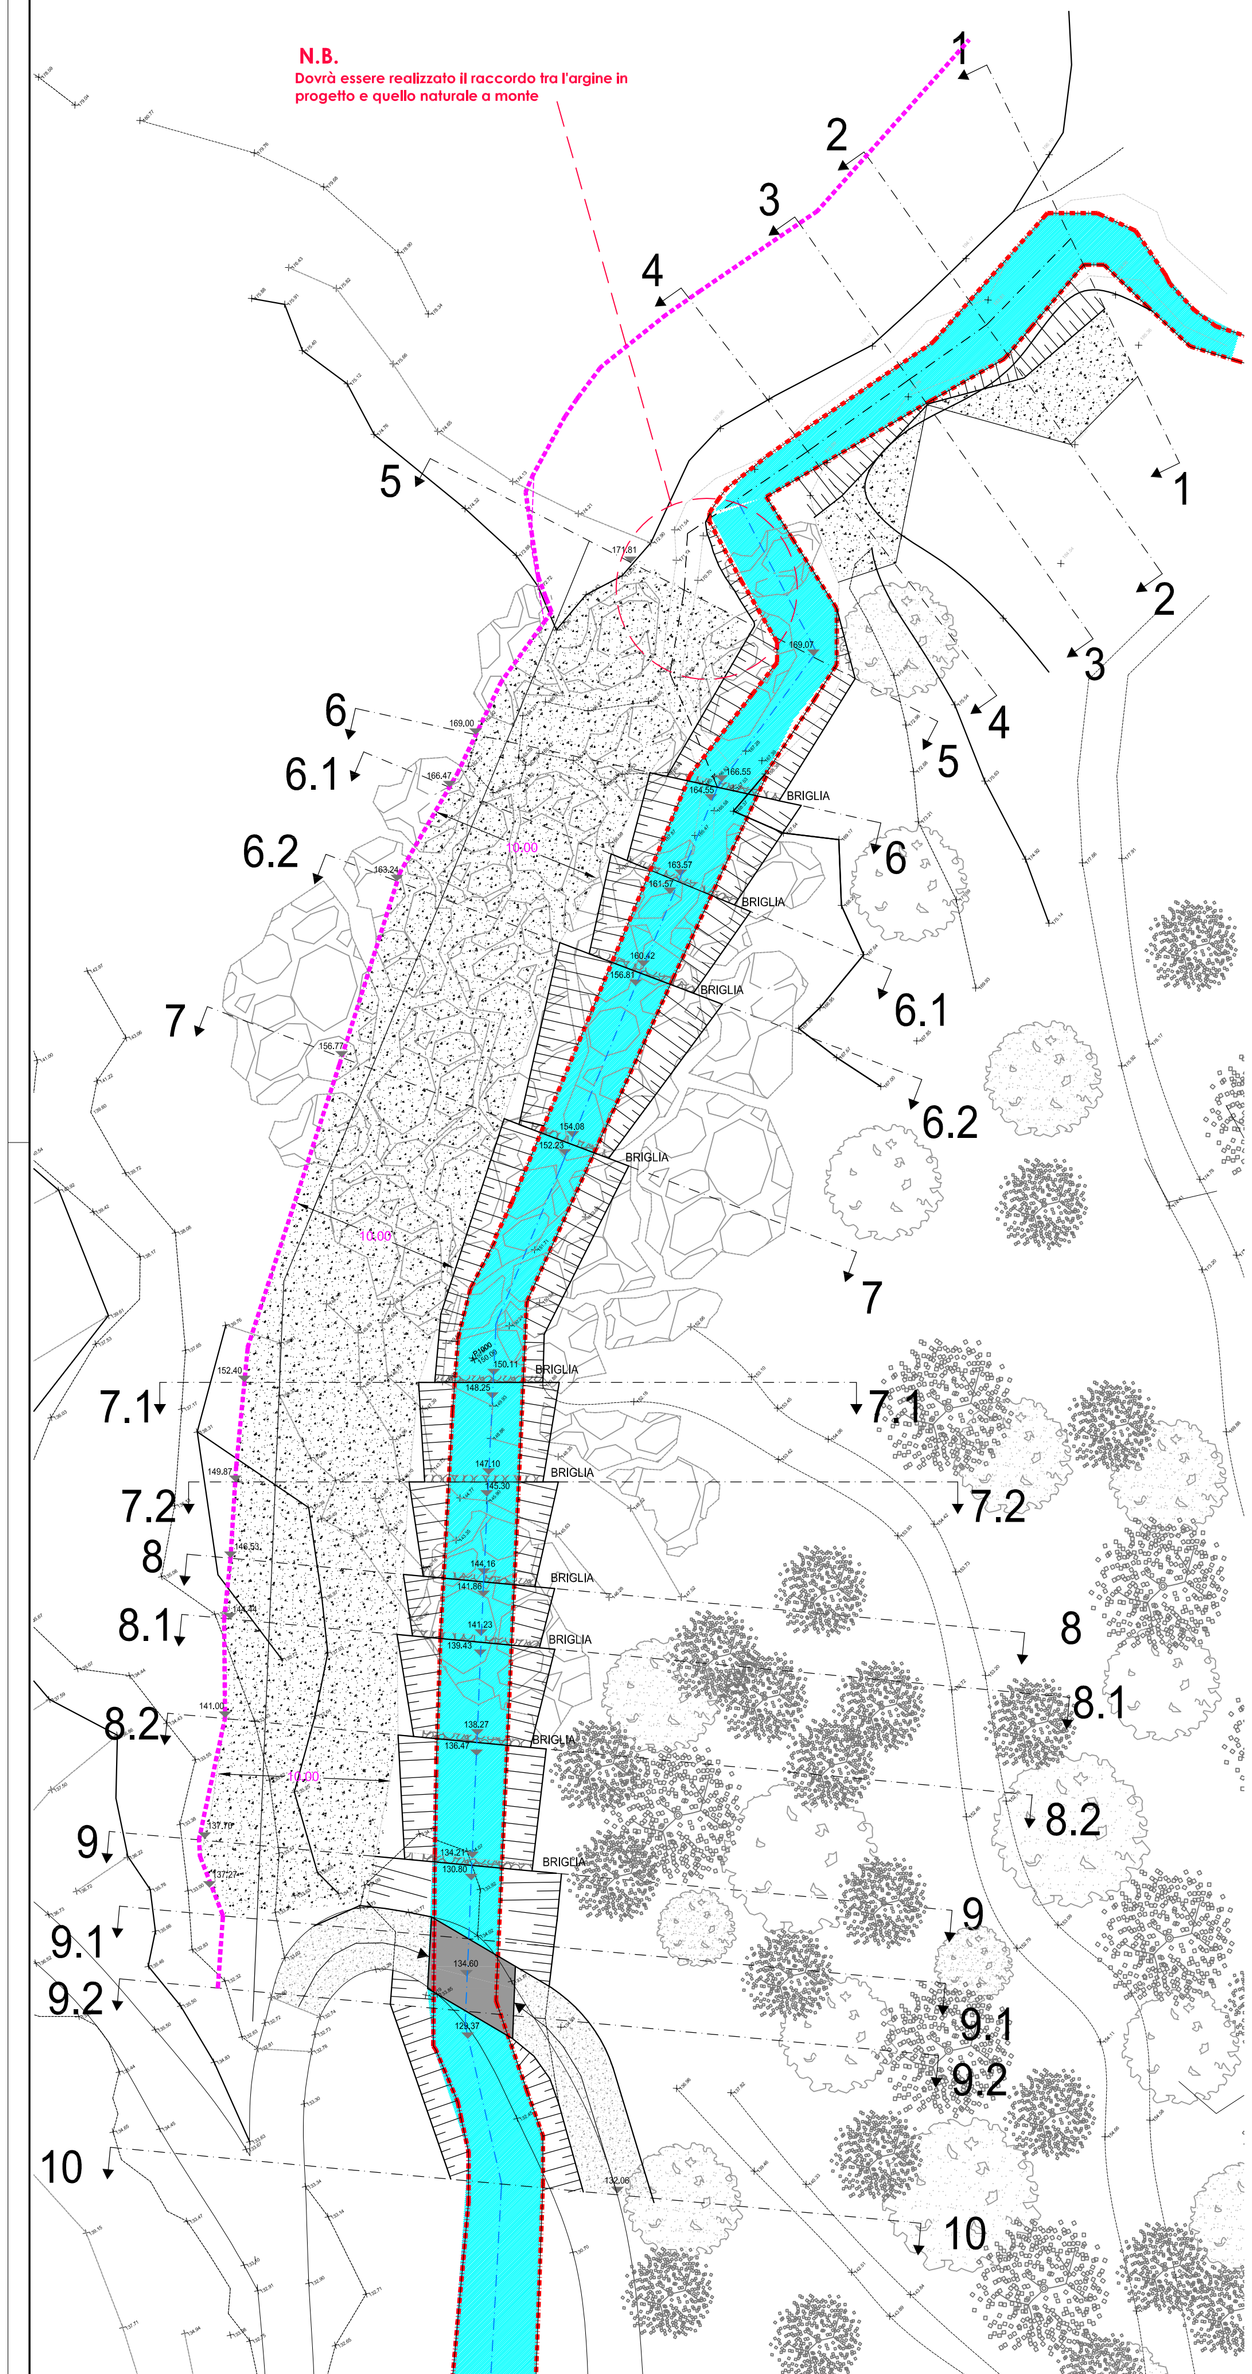

PROFILO
Scala 1:250

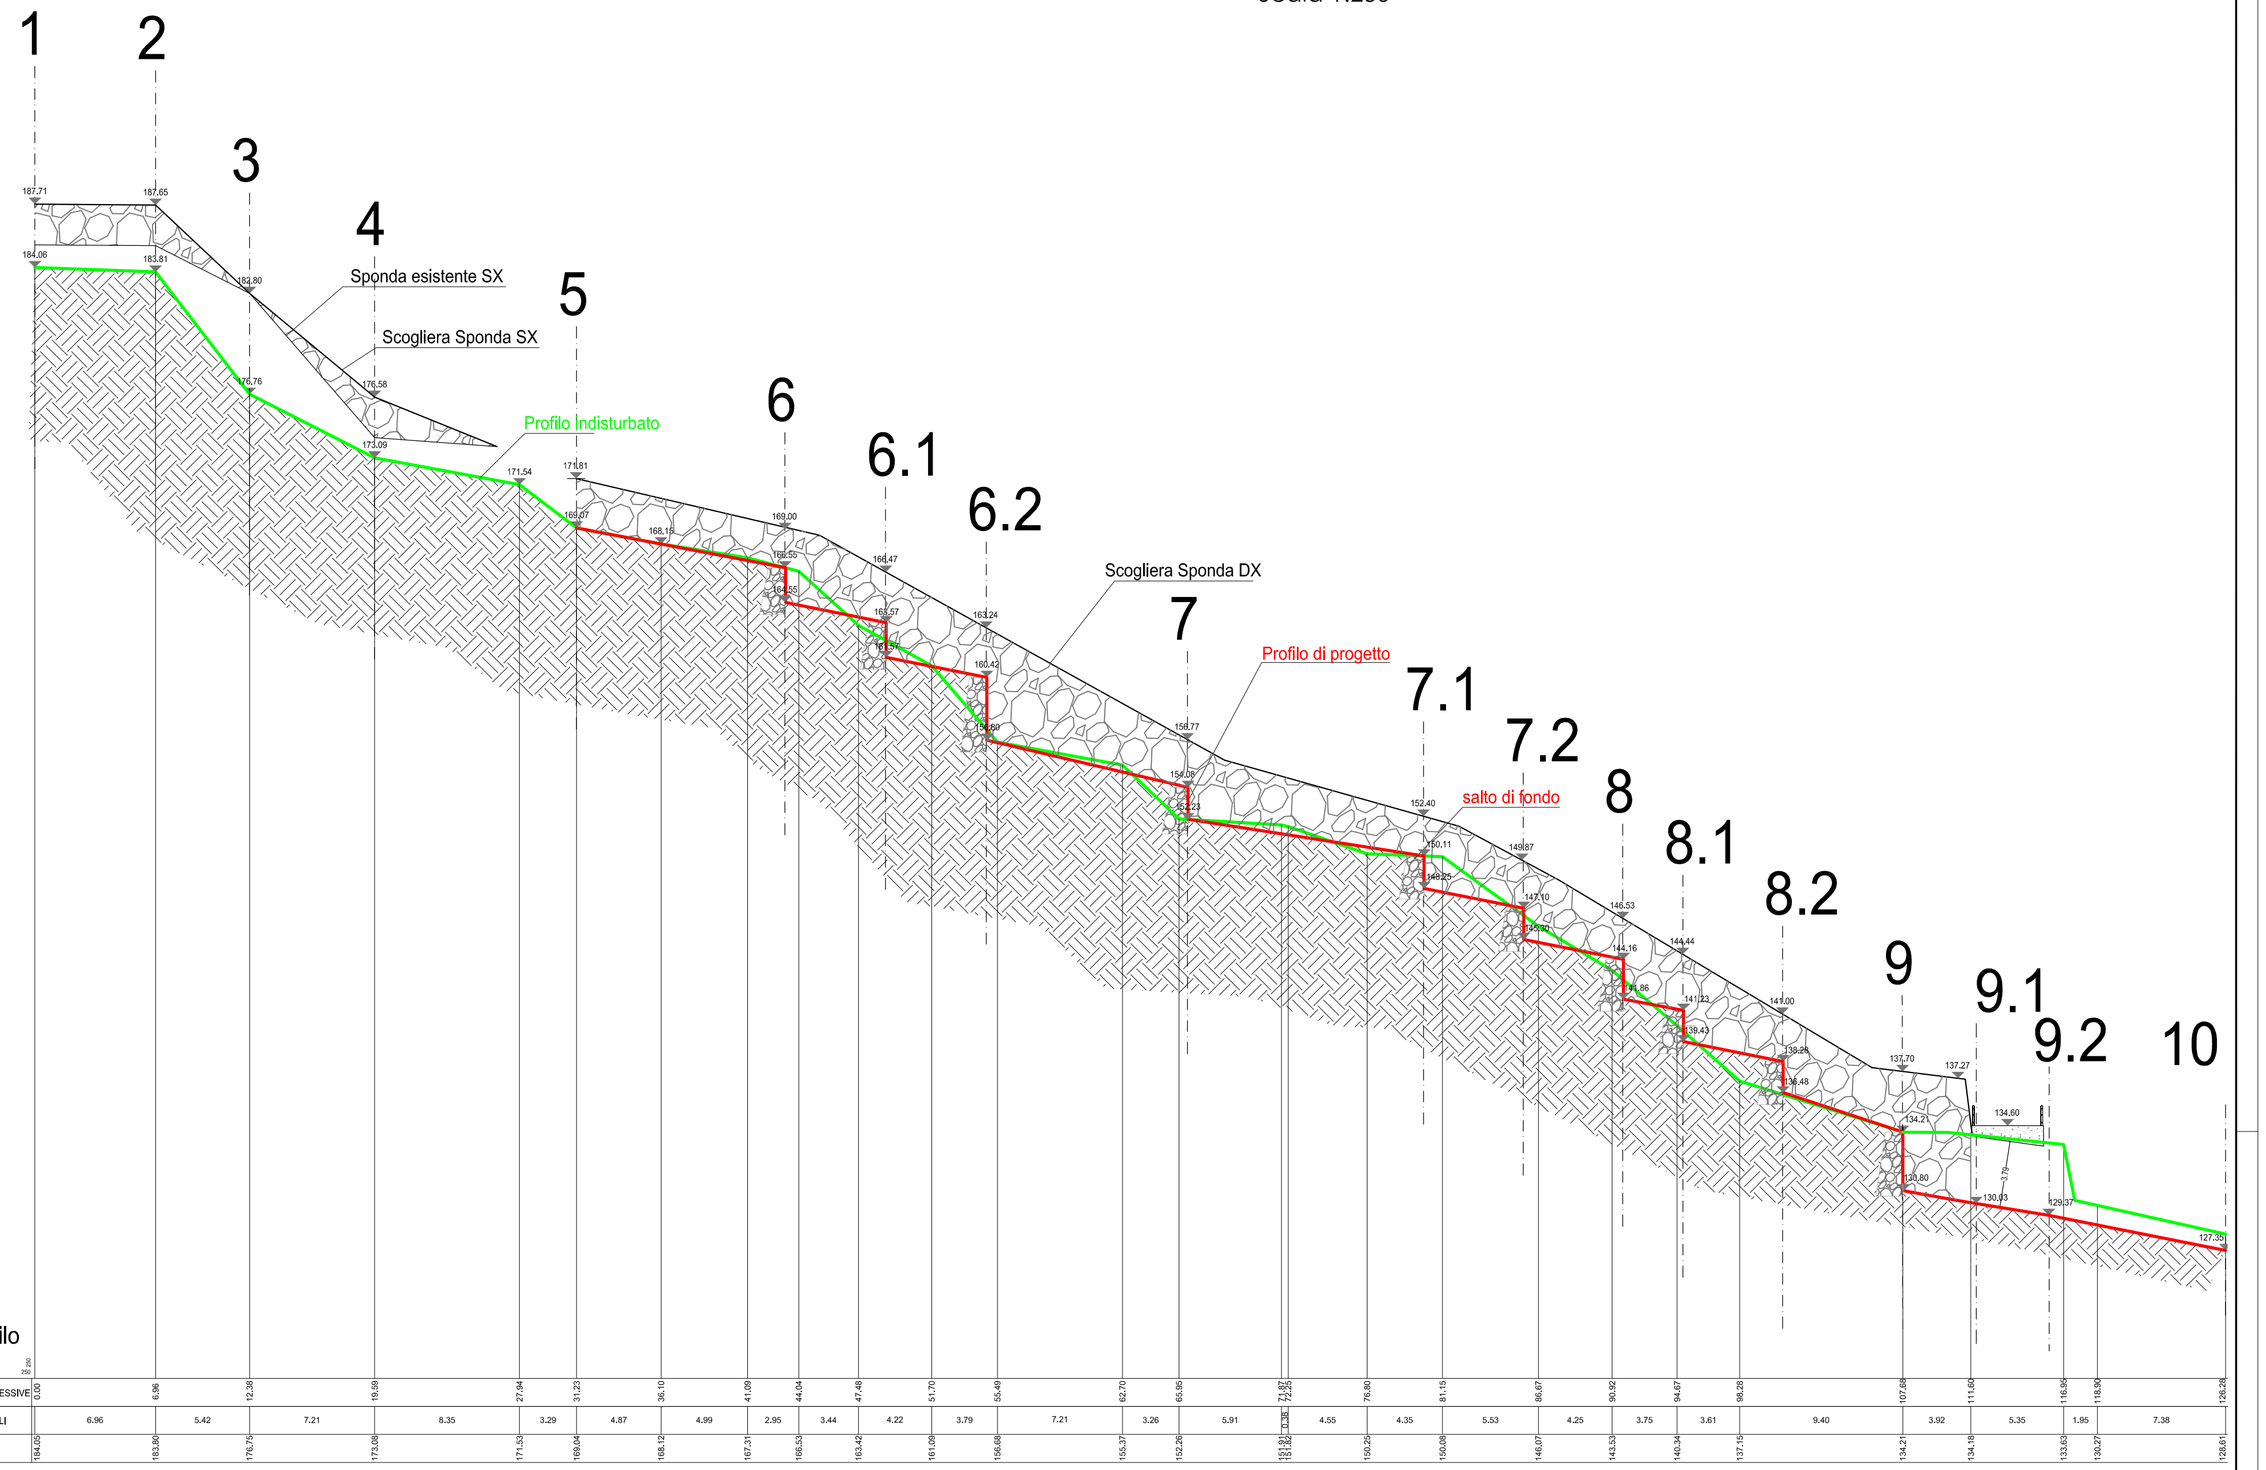

LEGENDA PLANIMETRIA
- Asse del rio
- Limite demaniale
- Fondo alveo
- Sponde argini
- Scogliere
- Ponte
- Riempimenti
- Fascia inedificabilità assoluta: 10 m

LEGENDA PROFILO
- Riempimenti
- Sponda
- Terreno indisturbato
- Scogliere
- Profilo indisturbato
- Profilo di progetto

COMUNE DI STELLA
PROVINCIA DI SAVONA

RECUPERO AMBIENTALE E MESSA IN SICUREZZA DELLA EX CAVA "CRIVEZZO"
SISTEMAZIONE RIO GIGLIO ROSSO

committente:
VALECO S.r.l.
Loc. Sandobbia n 59, STELLA (SV)
P.I. 01487460097

GIORGIO FRANZONI - INGEGNERE
INGEGNERIA IDRAULICA E CIVILE
Via Baglietto 6/7 - 17100 SAVONA
Cod.Fisc. FRNGRG 69522 I480J
P.IVA 01 20 29 80 098

(Progettista)
Dott. Ing. Giorgio Franzoni
Ordine Ingegneri di Savona n° 1068

(Il committente)

oggetto:
PLANIMETRIA E PROFILO - PROGETTO

elaborato
Tav. B3

data
Giugno 2017

scala
1:250

cod. 00492	percorso file	redatto	corretto	approvato
rev1	motivo	ING. S. DE AMBROGGI	ING. G. FRANZONI	ING. G. FRANZONI
rev2	motivo			
rev3	motivo			
rev4	motivo			
rev5	motivo			
rev6	motivo			