


Sezione 7.2 M

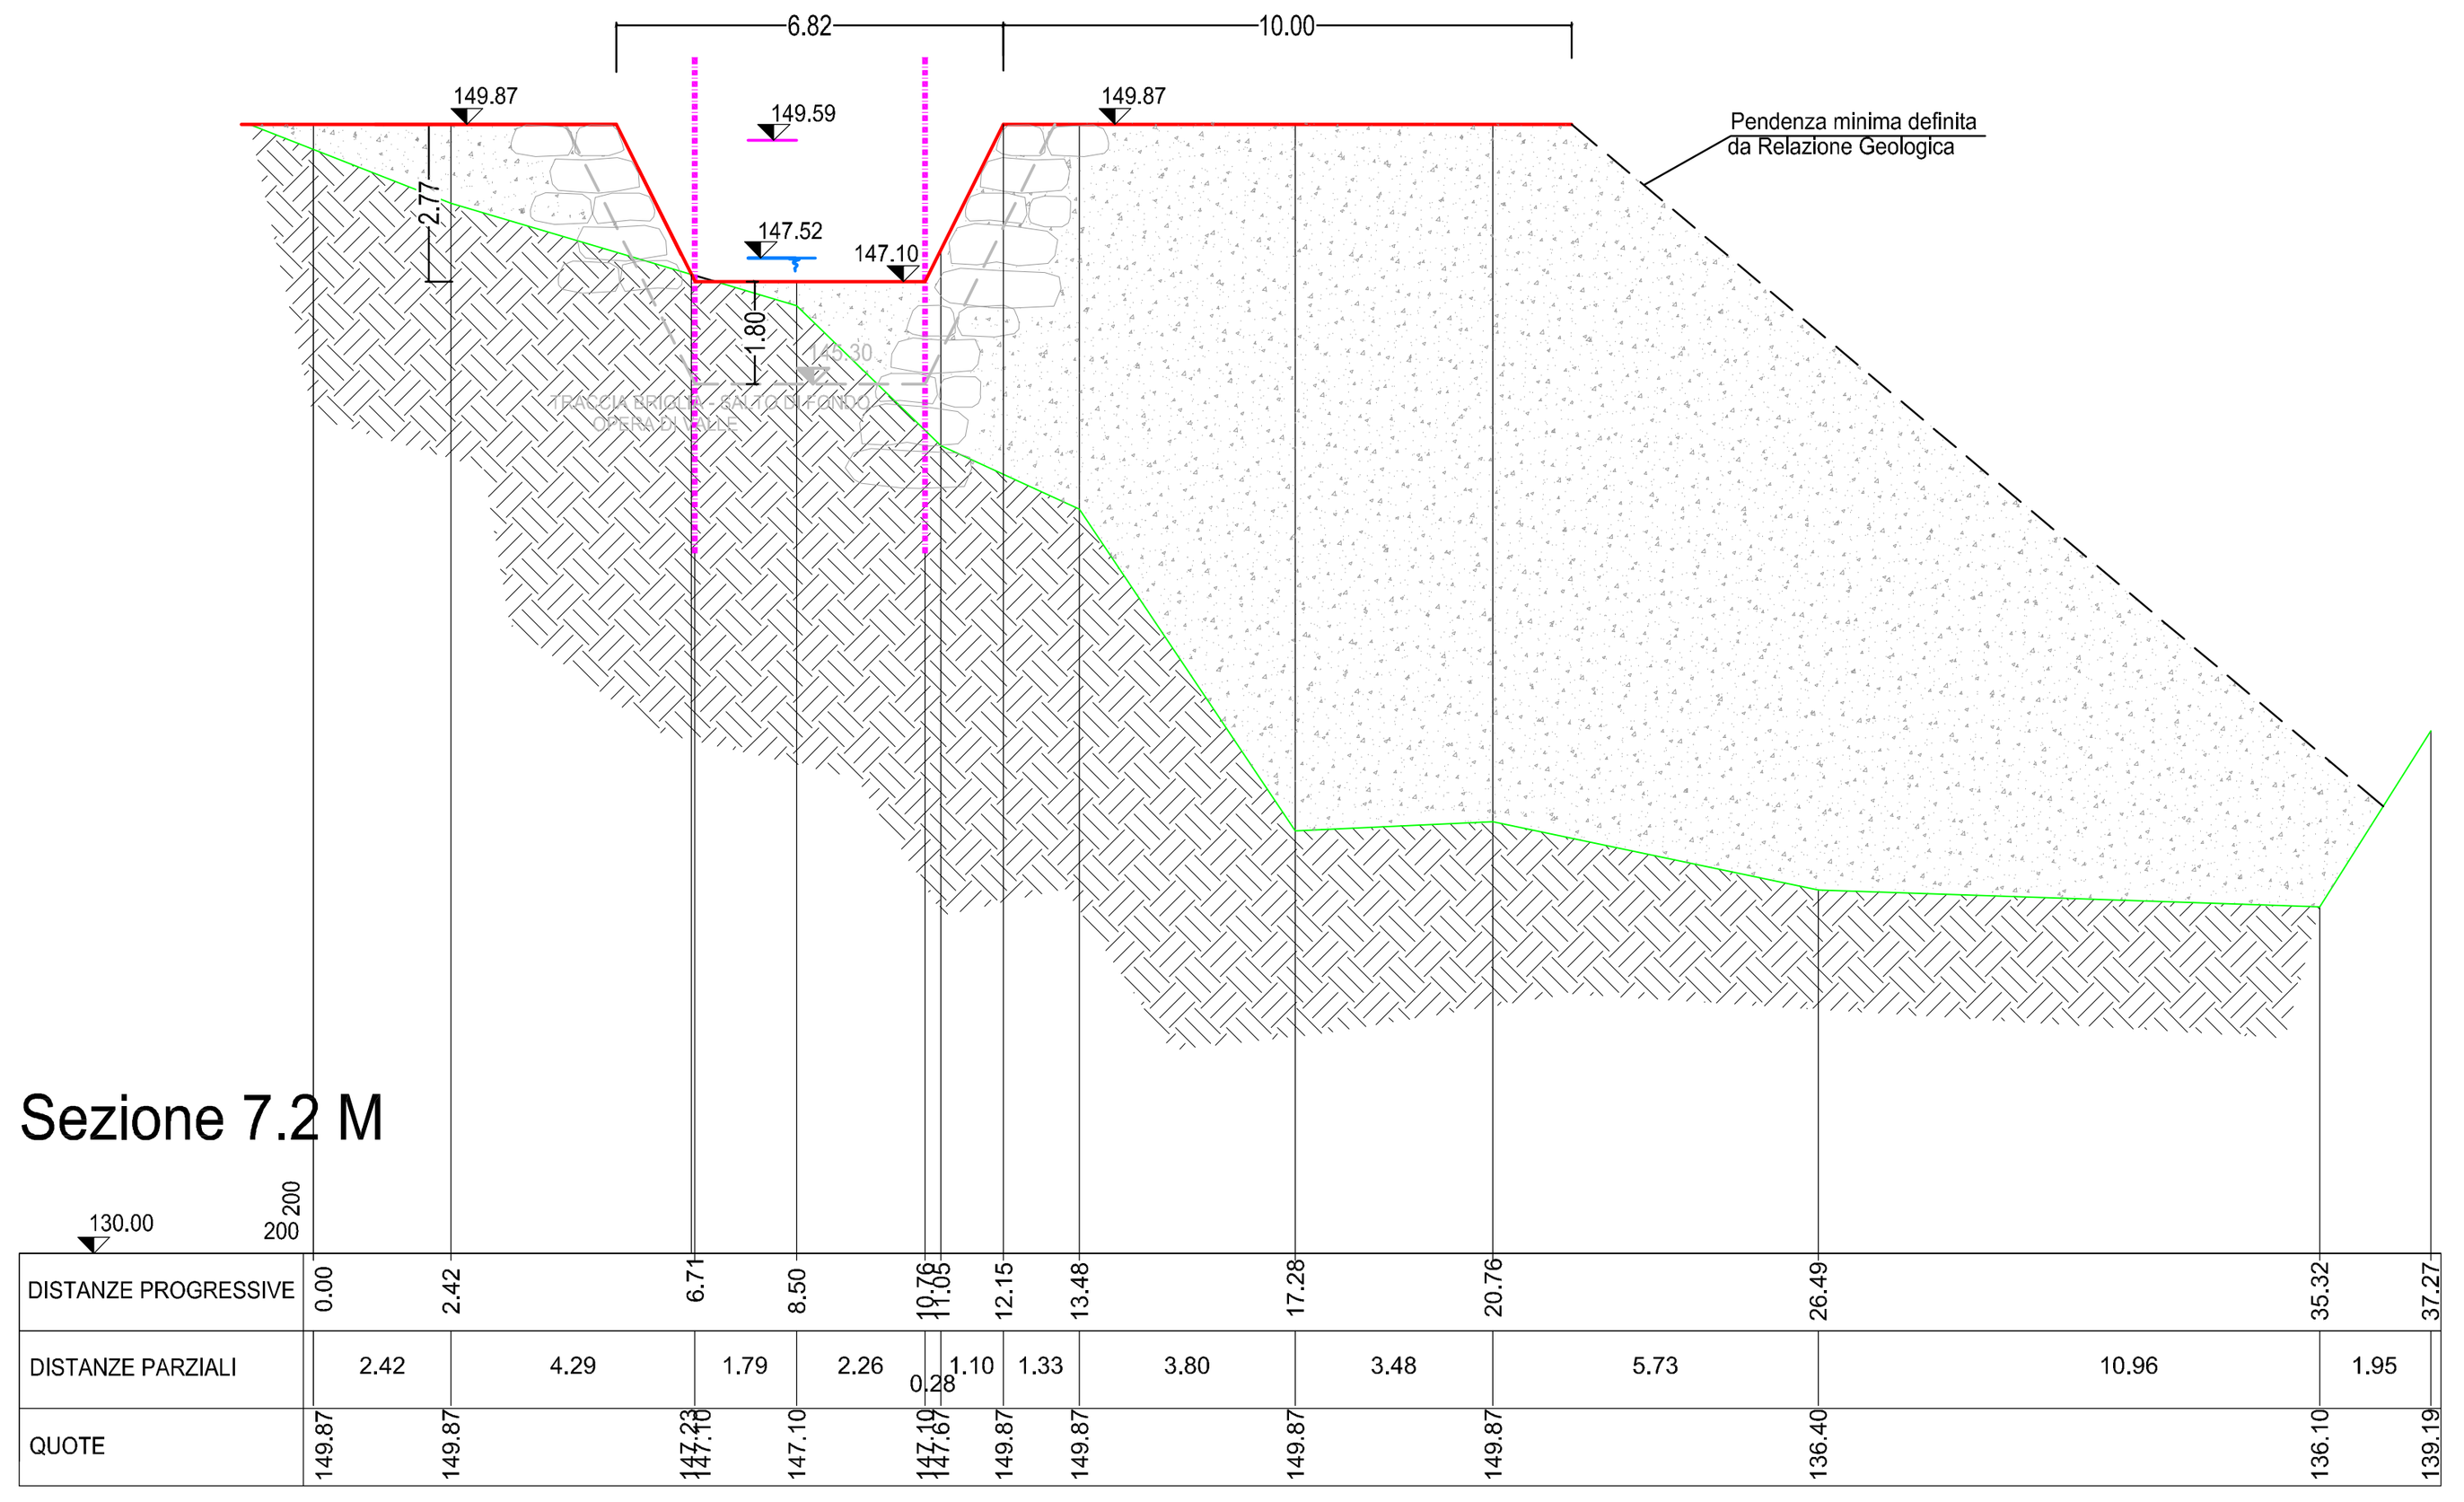


Sezione 7.2 V

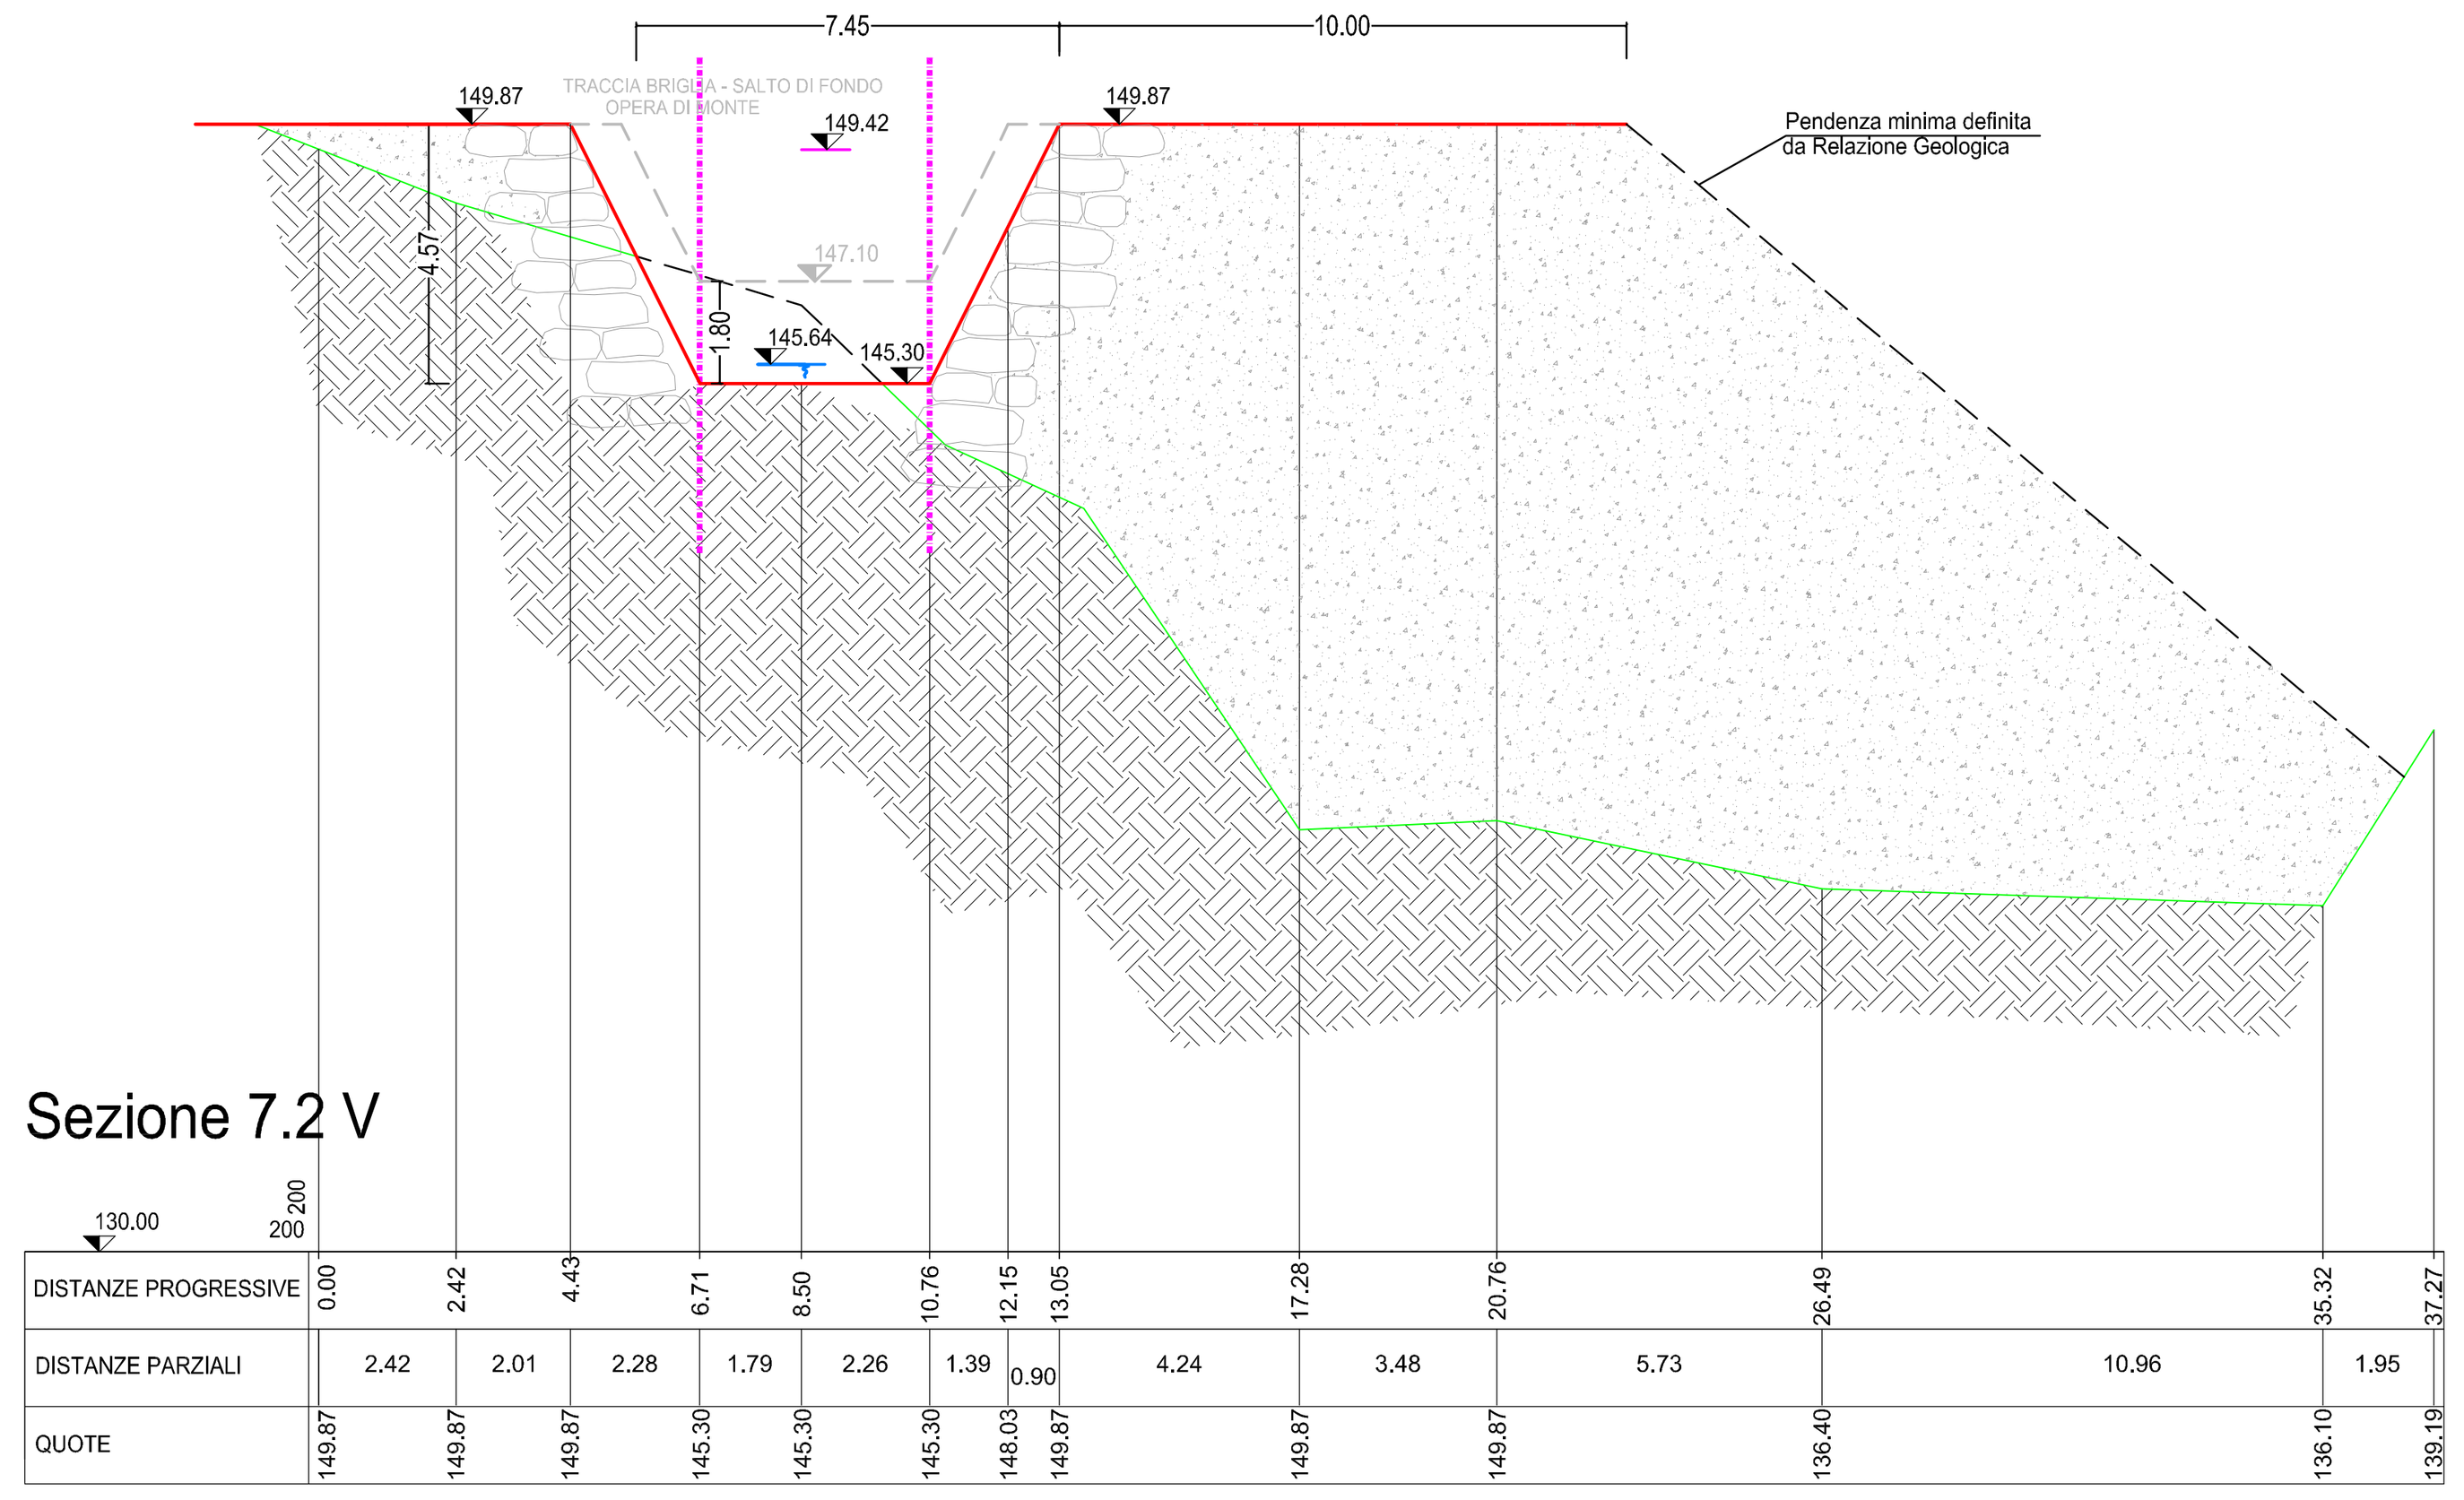


Sezione 8M

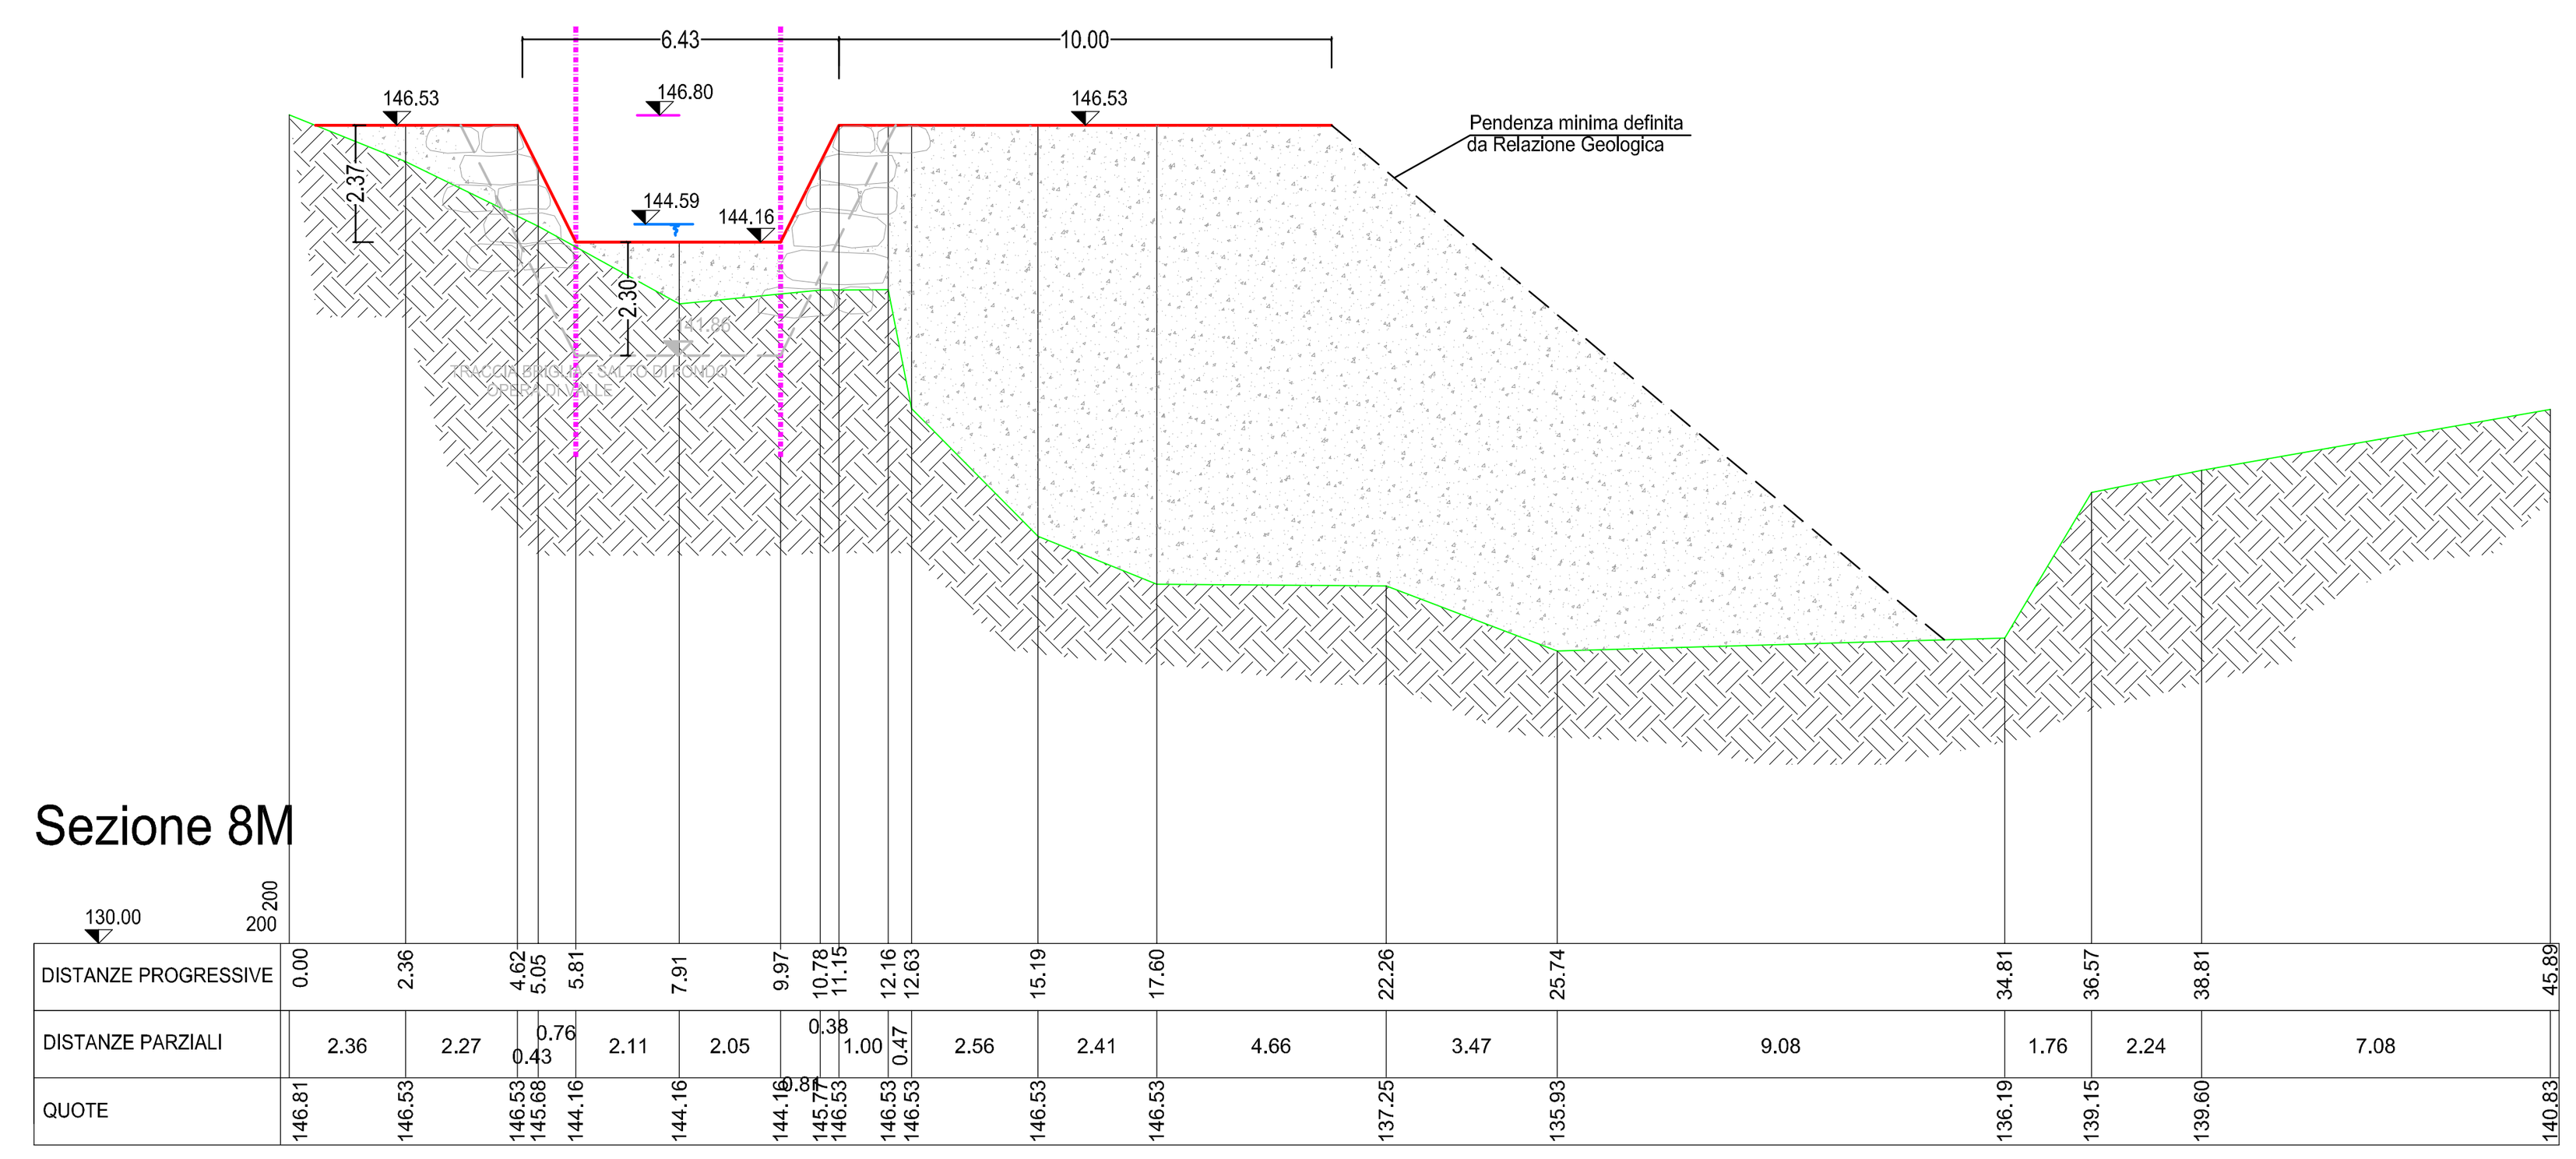


Sezione 8V

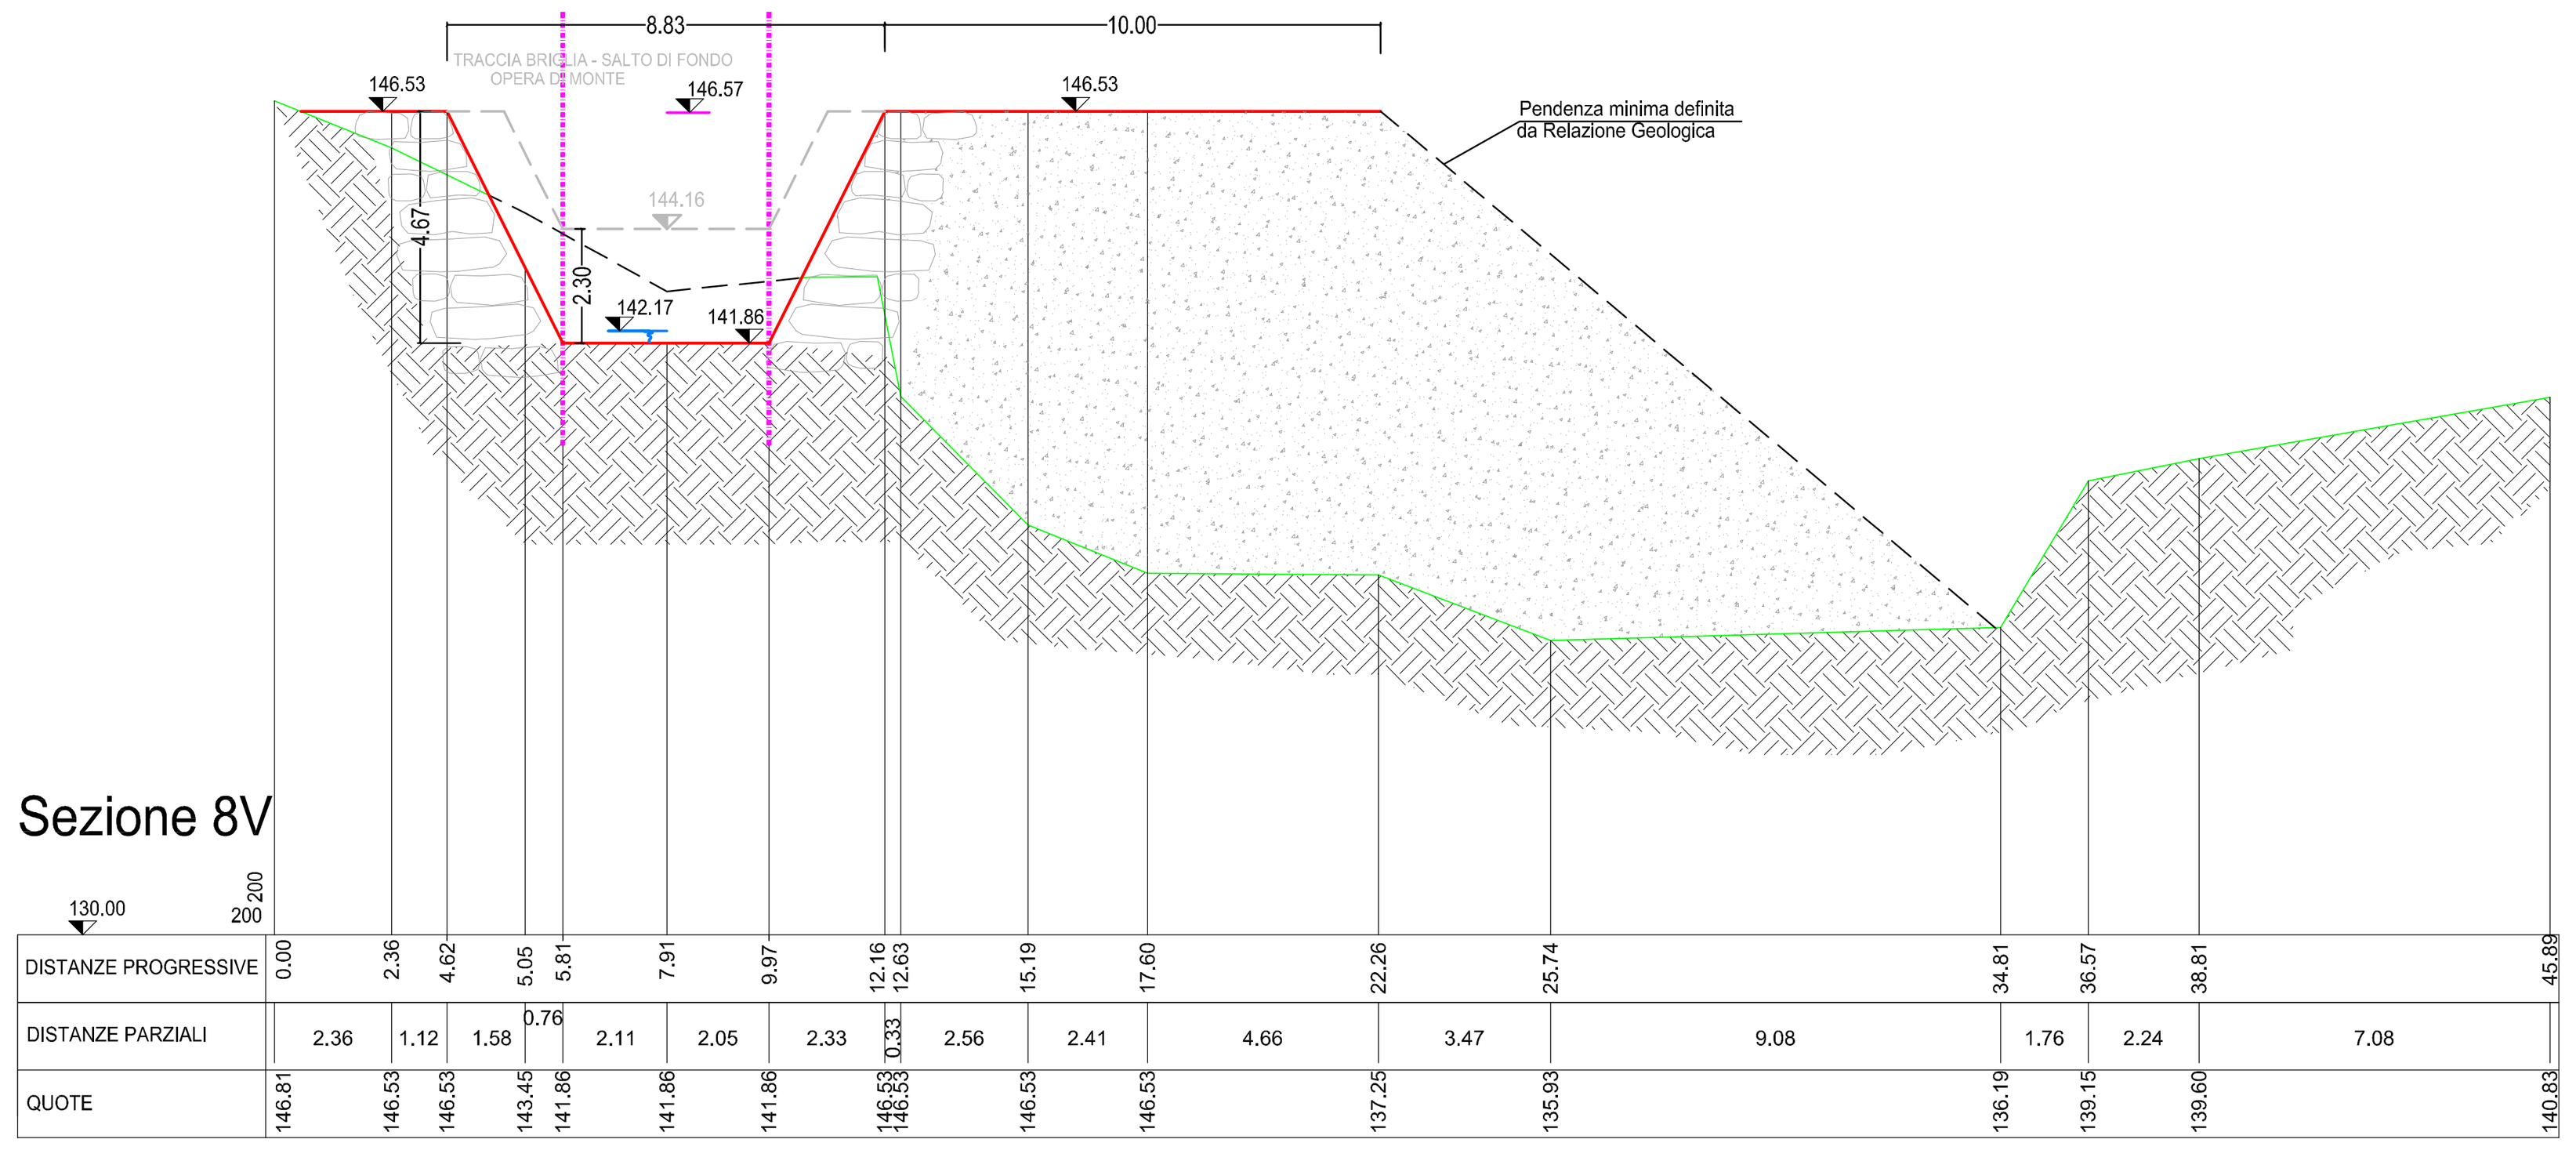


Sezione 8.1 M

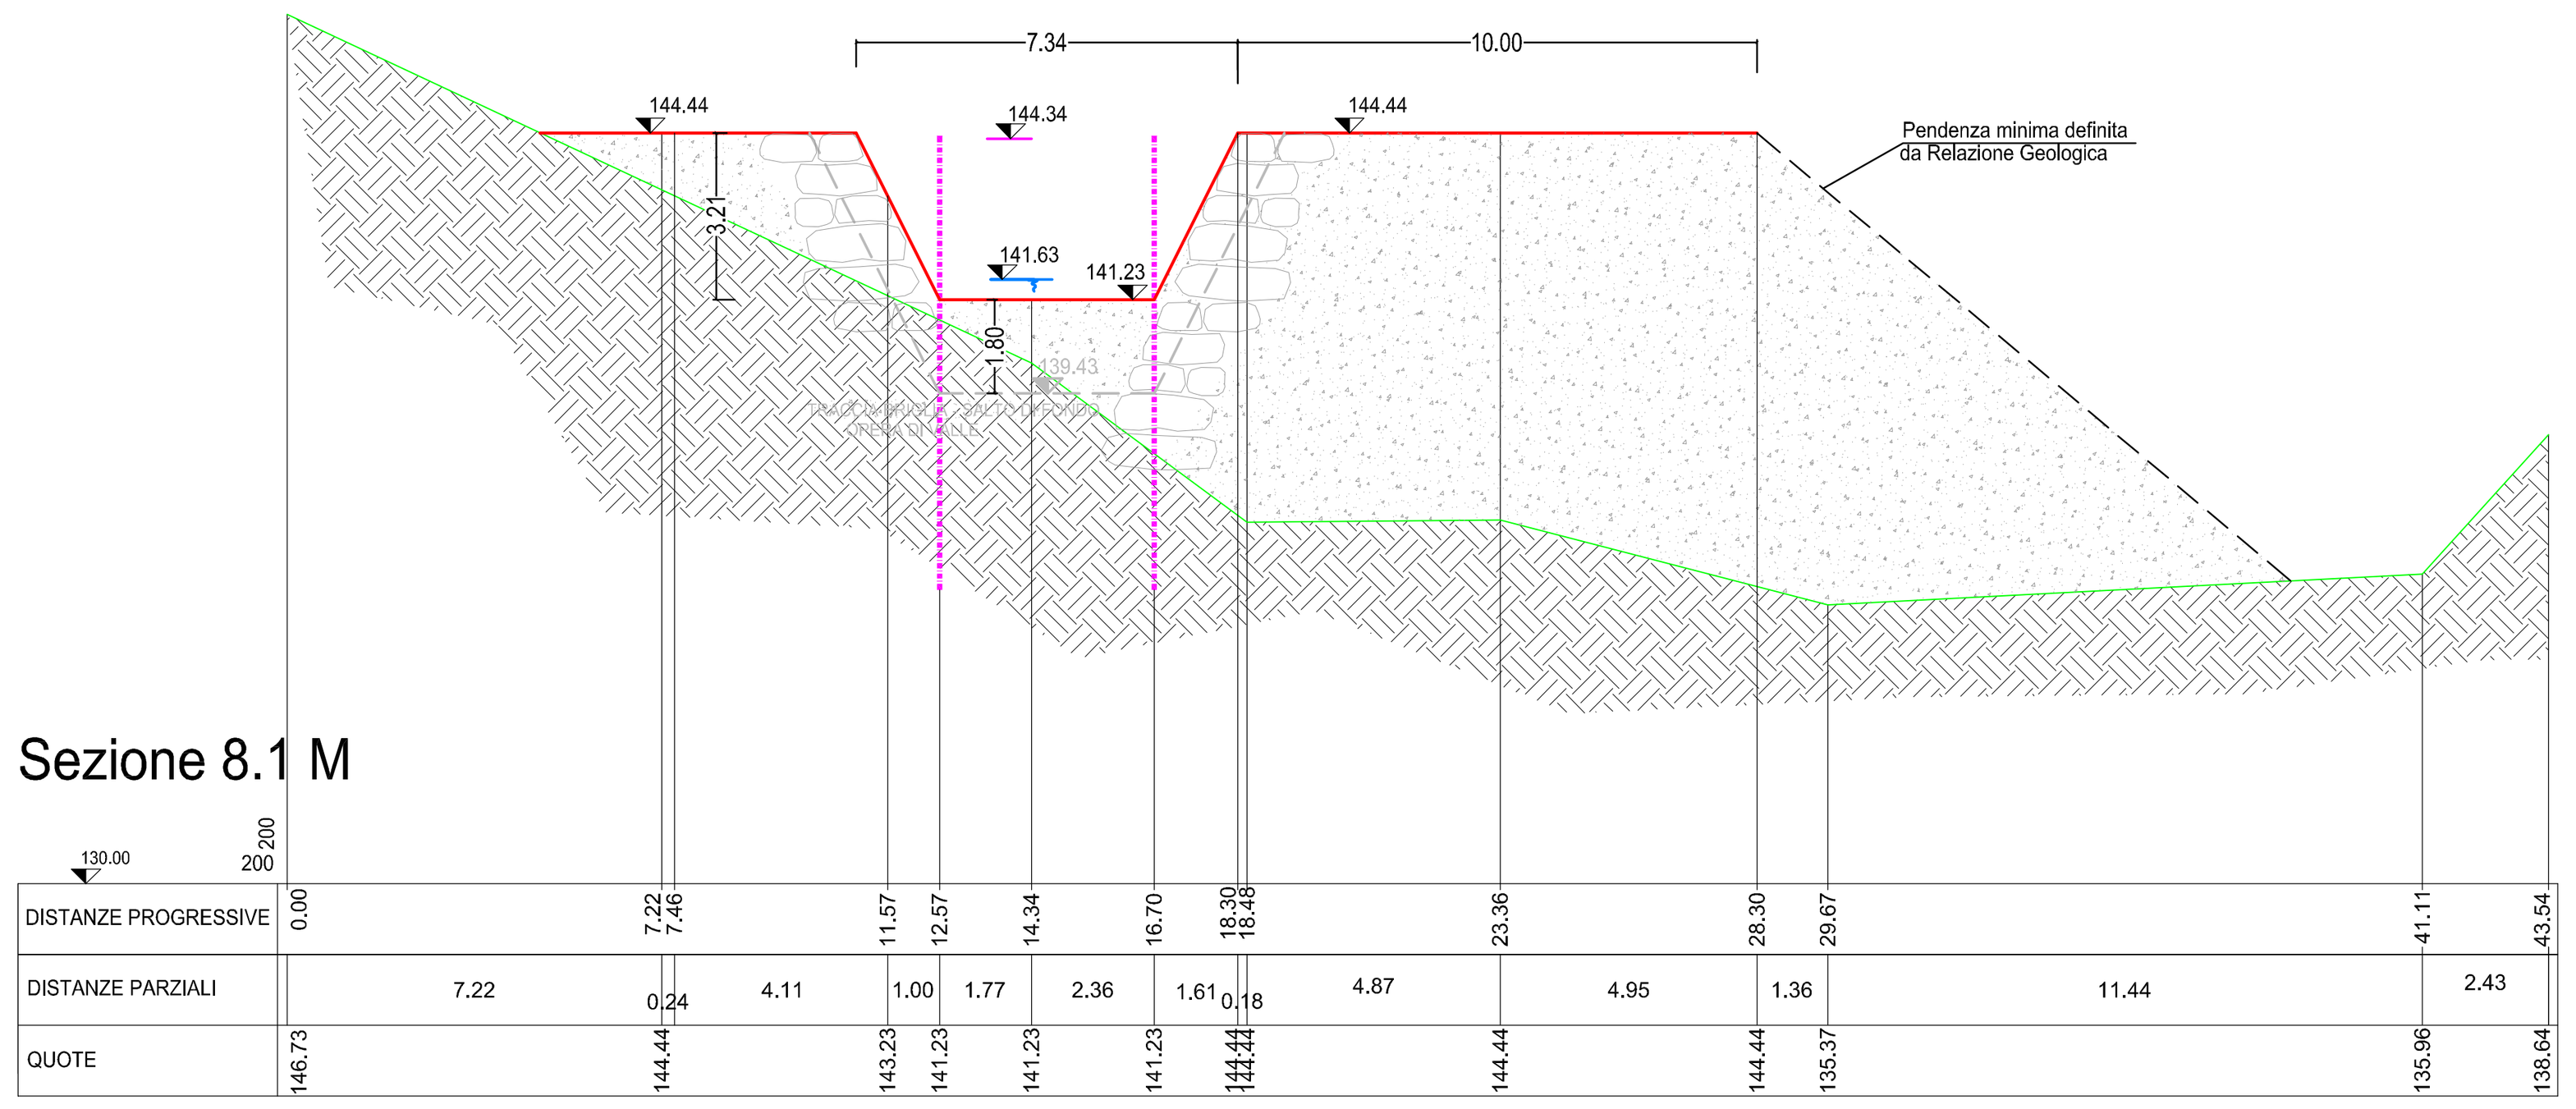


Sezione 8.1 V

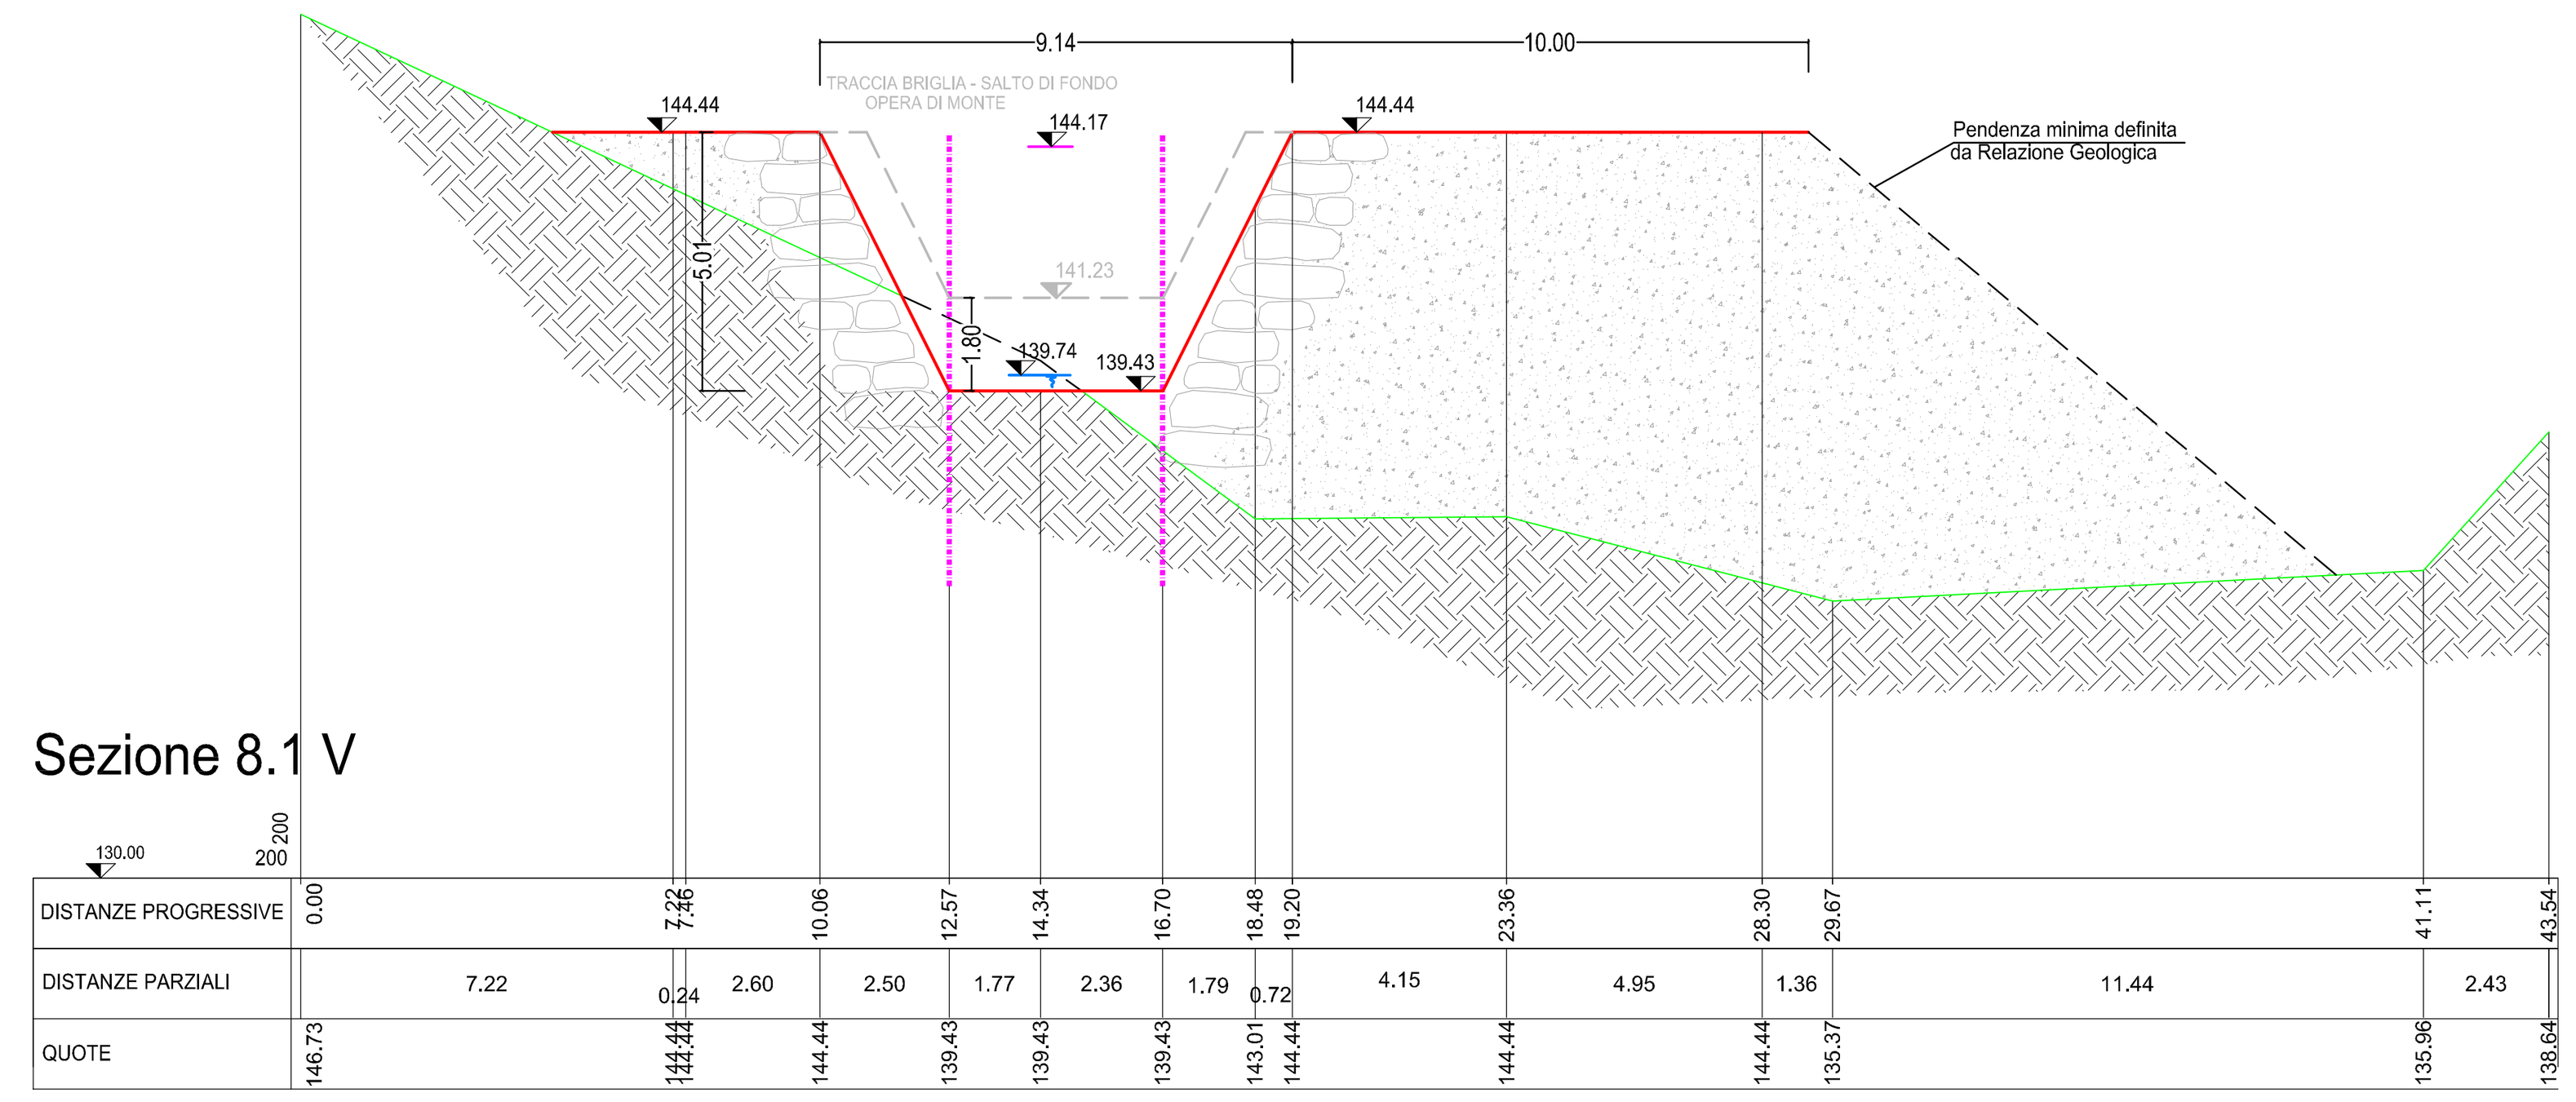


Sezione 8.2 M

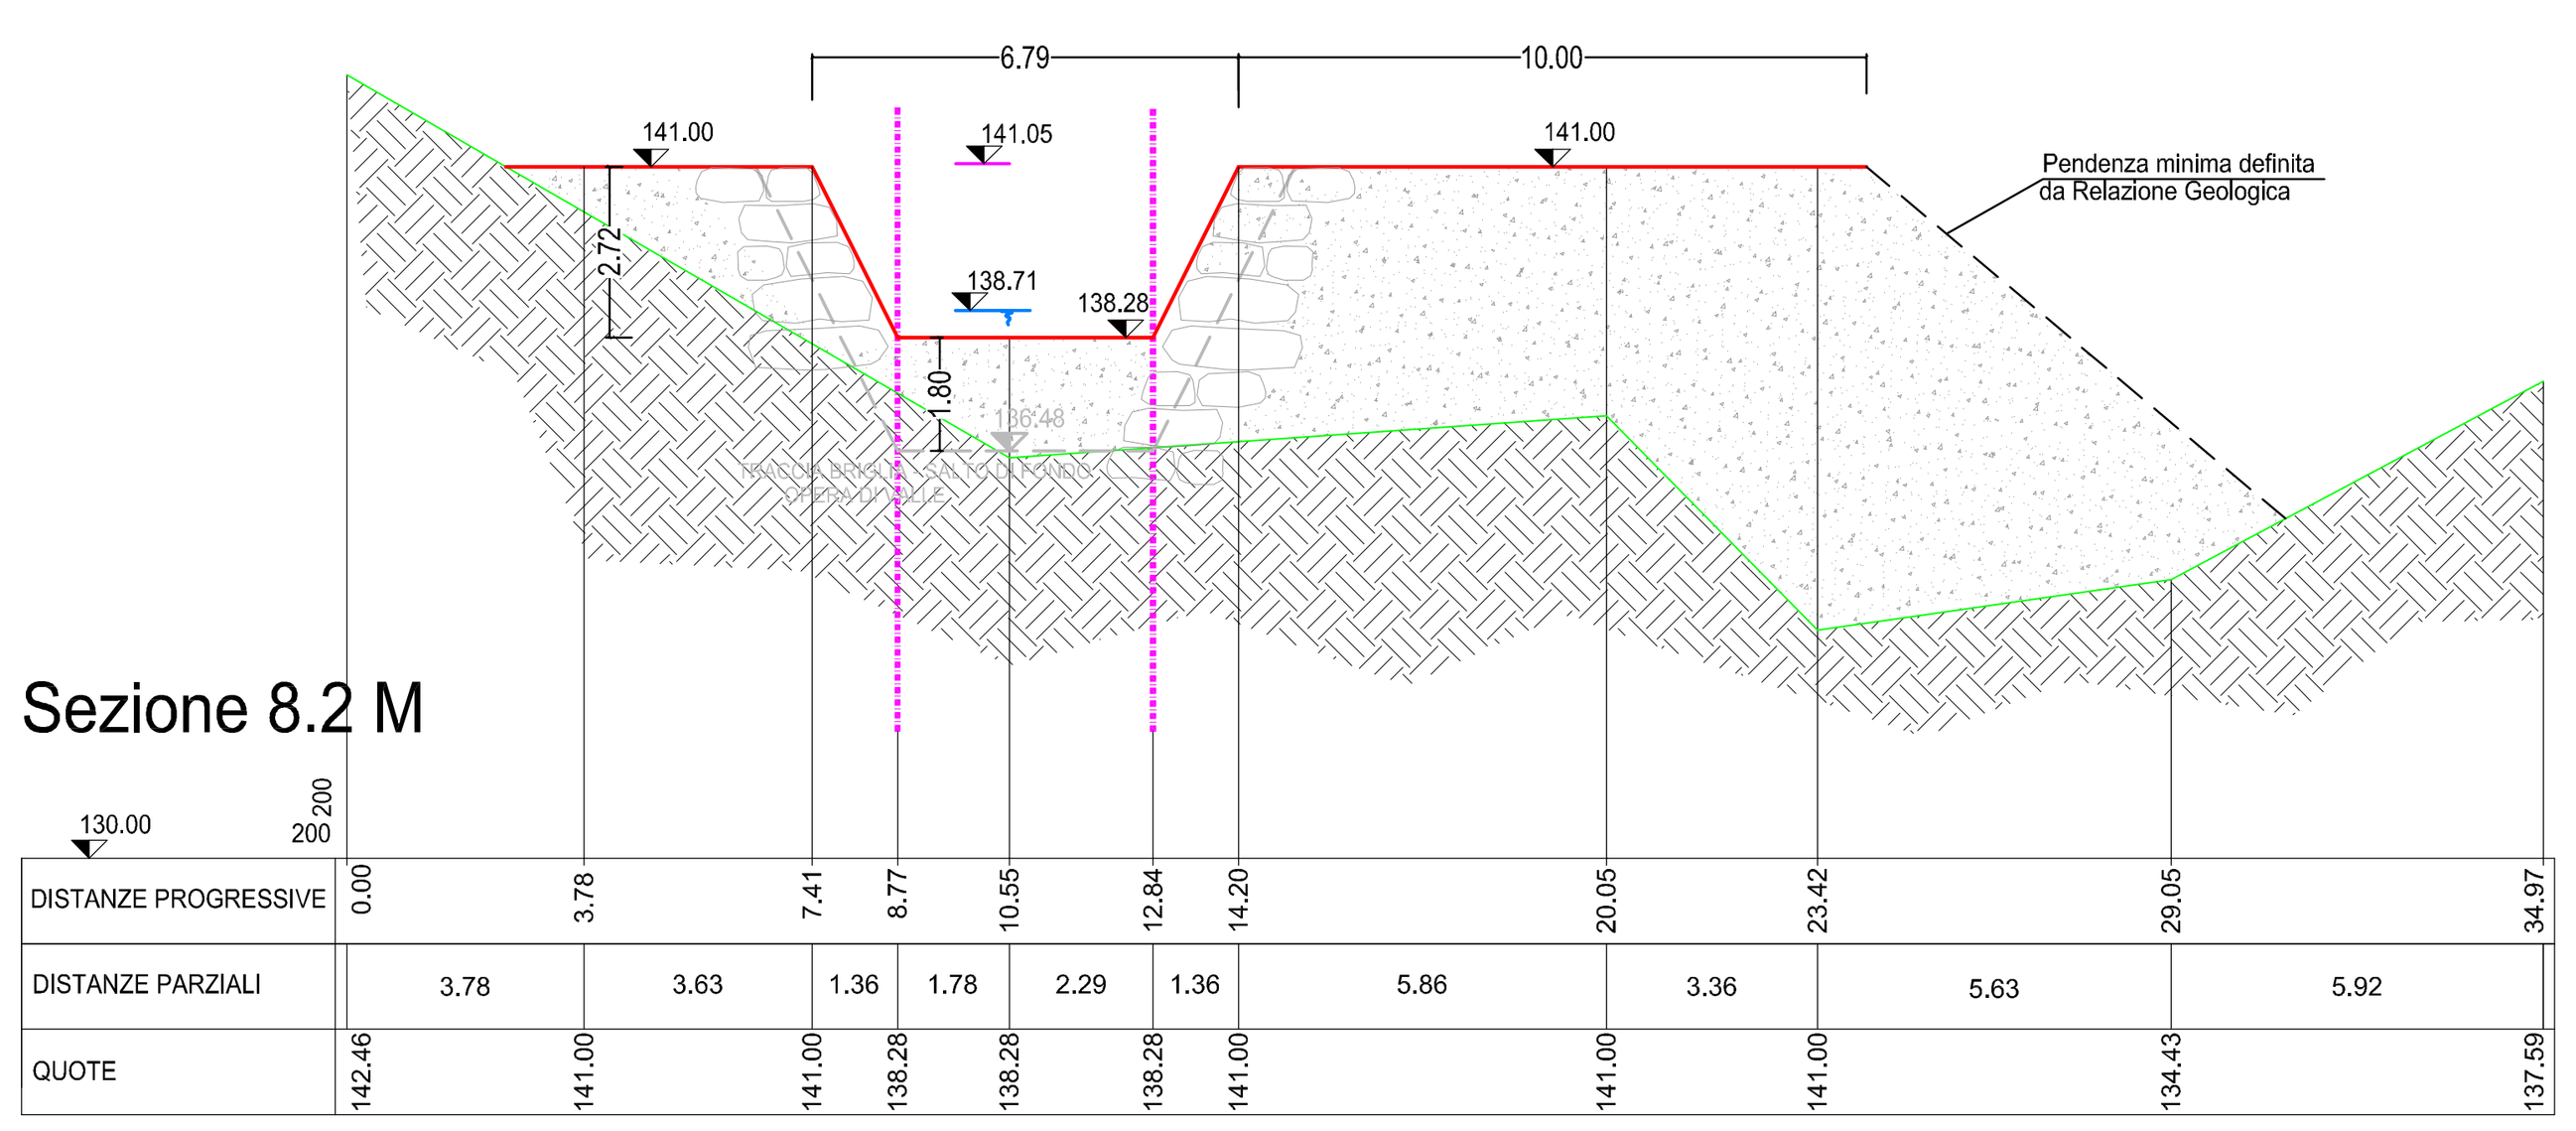


Sezione 8.2 V

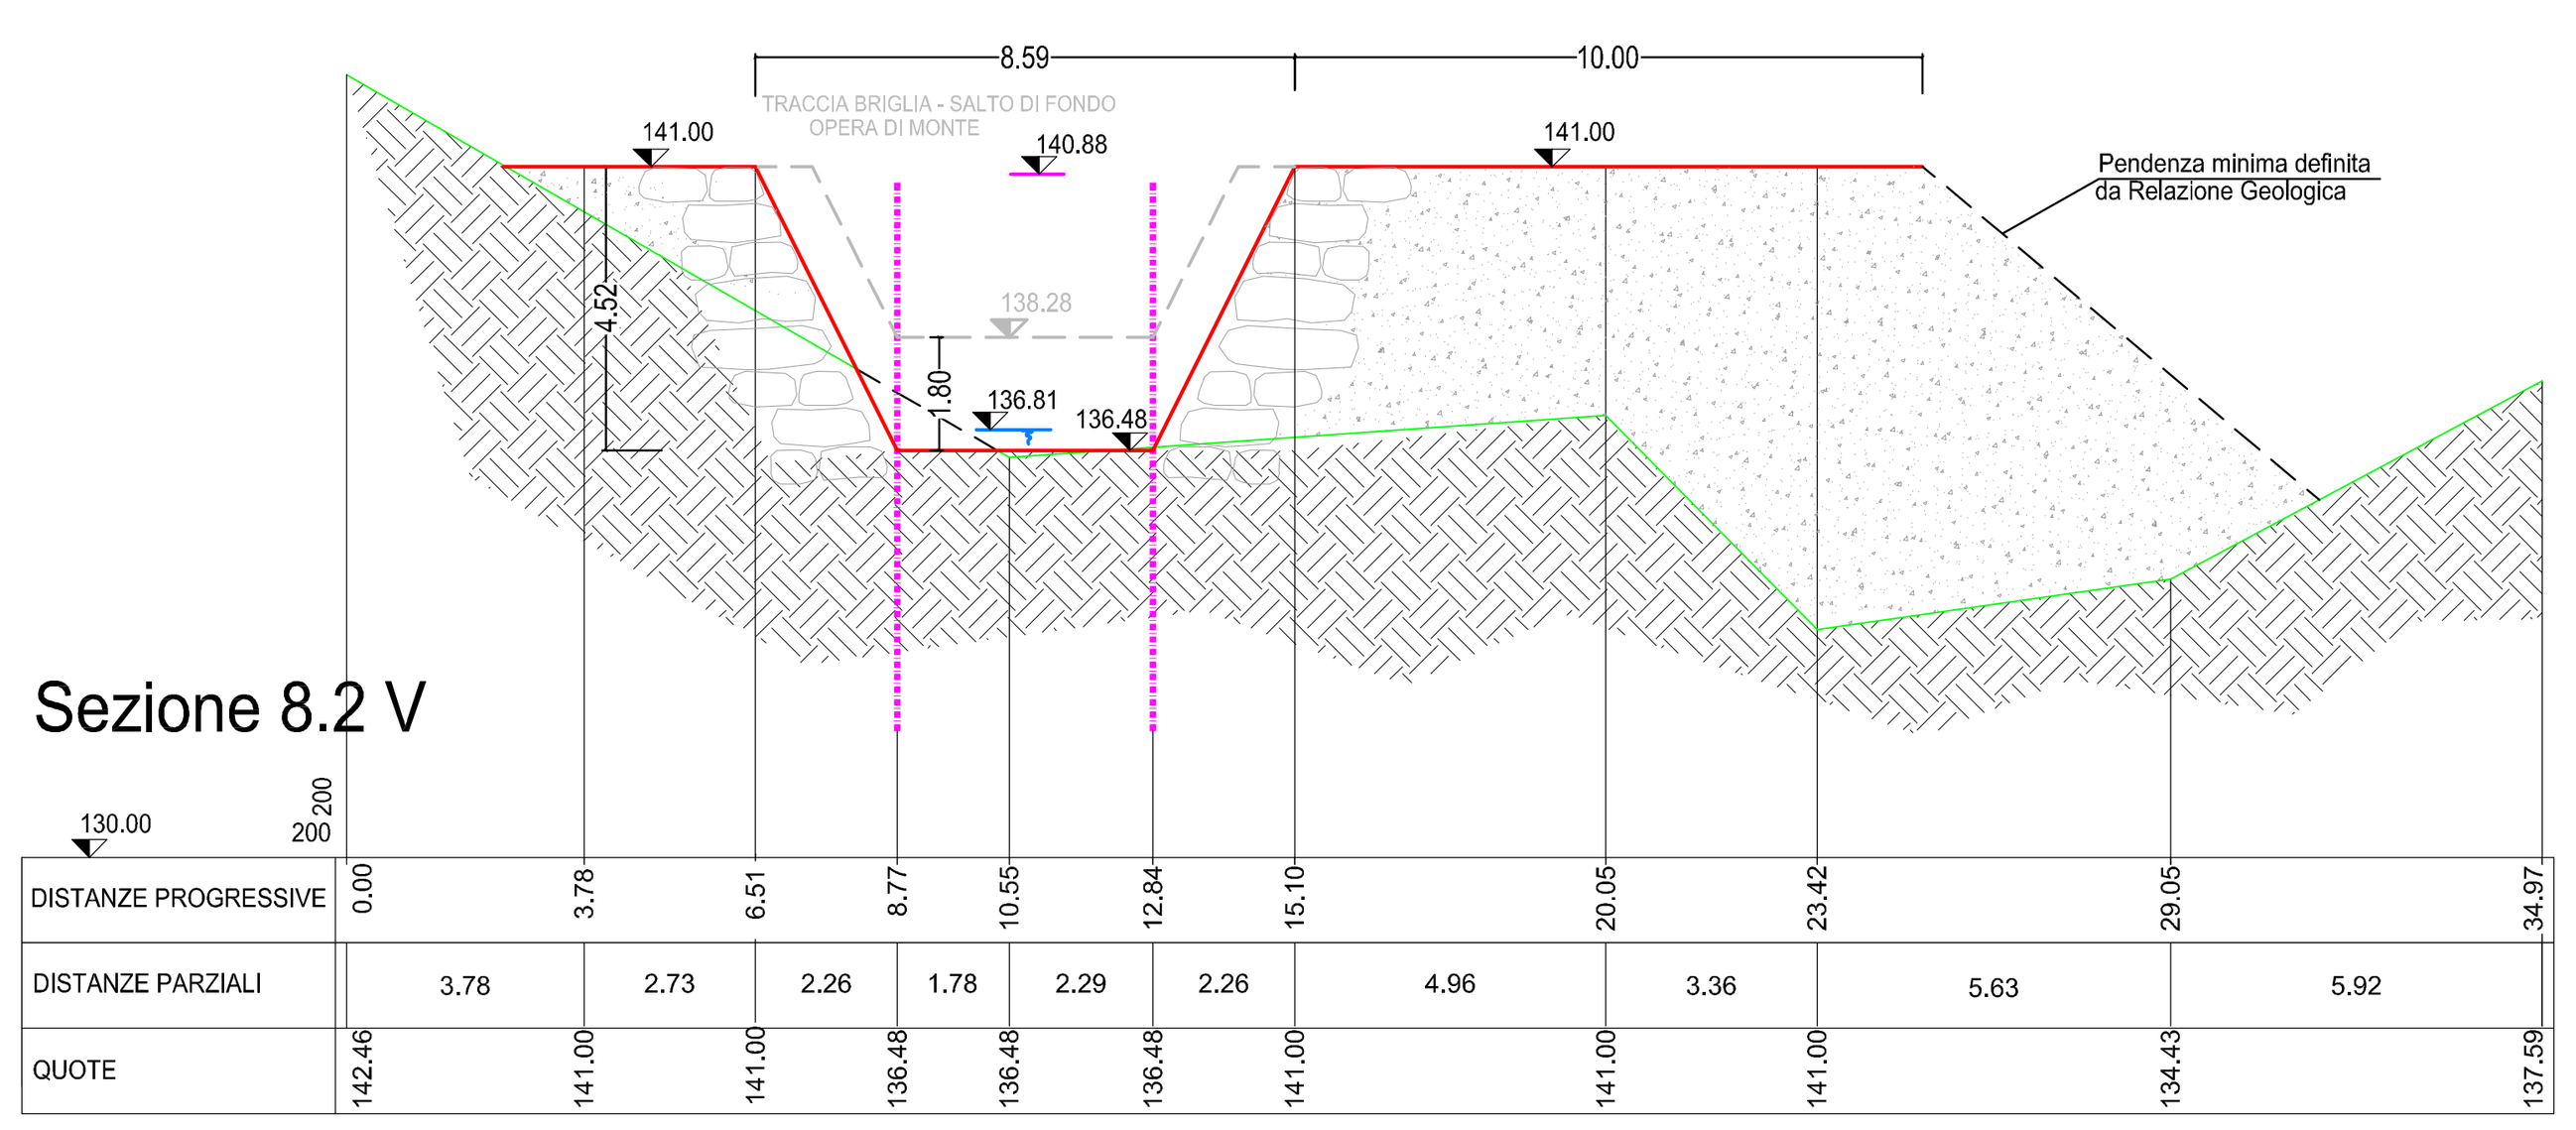


Sezione 9 M

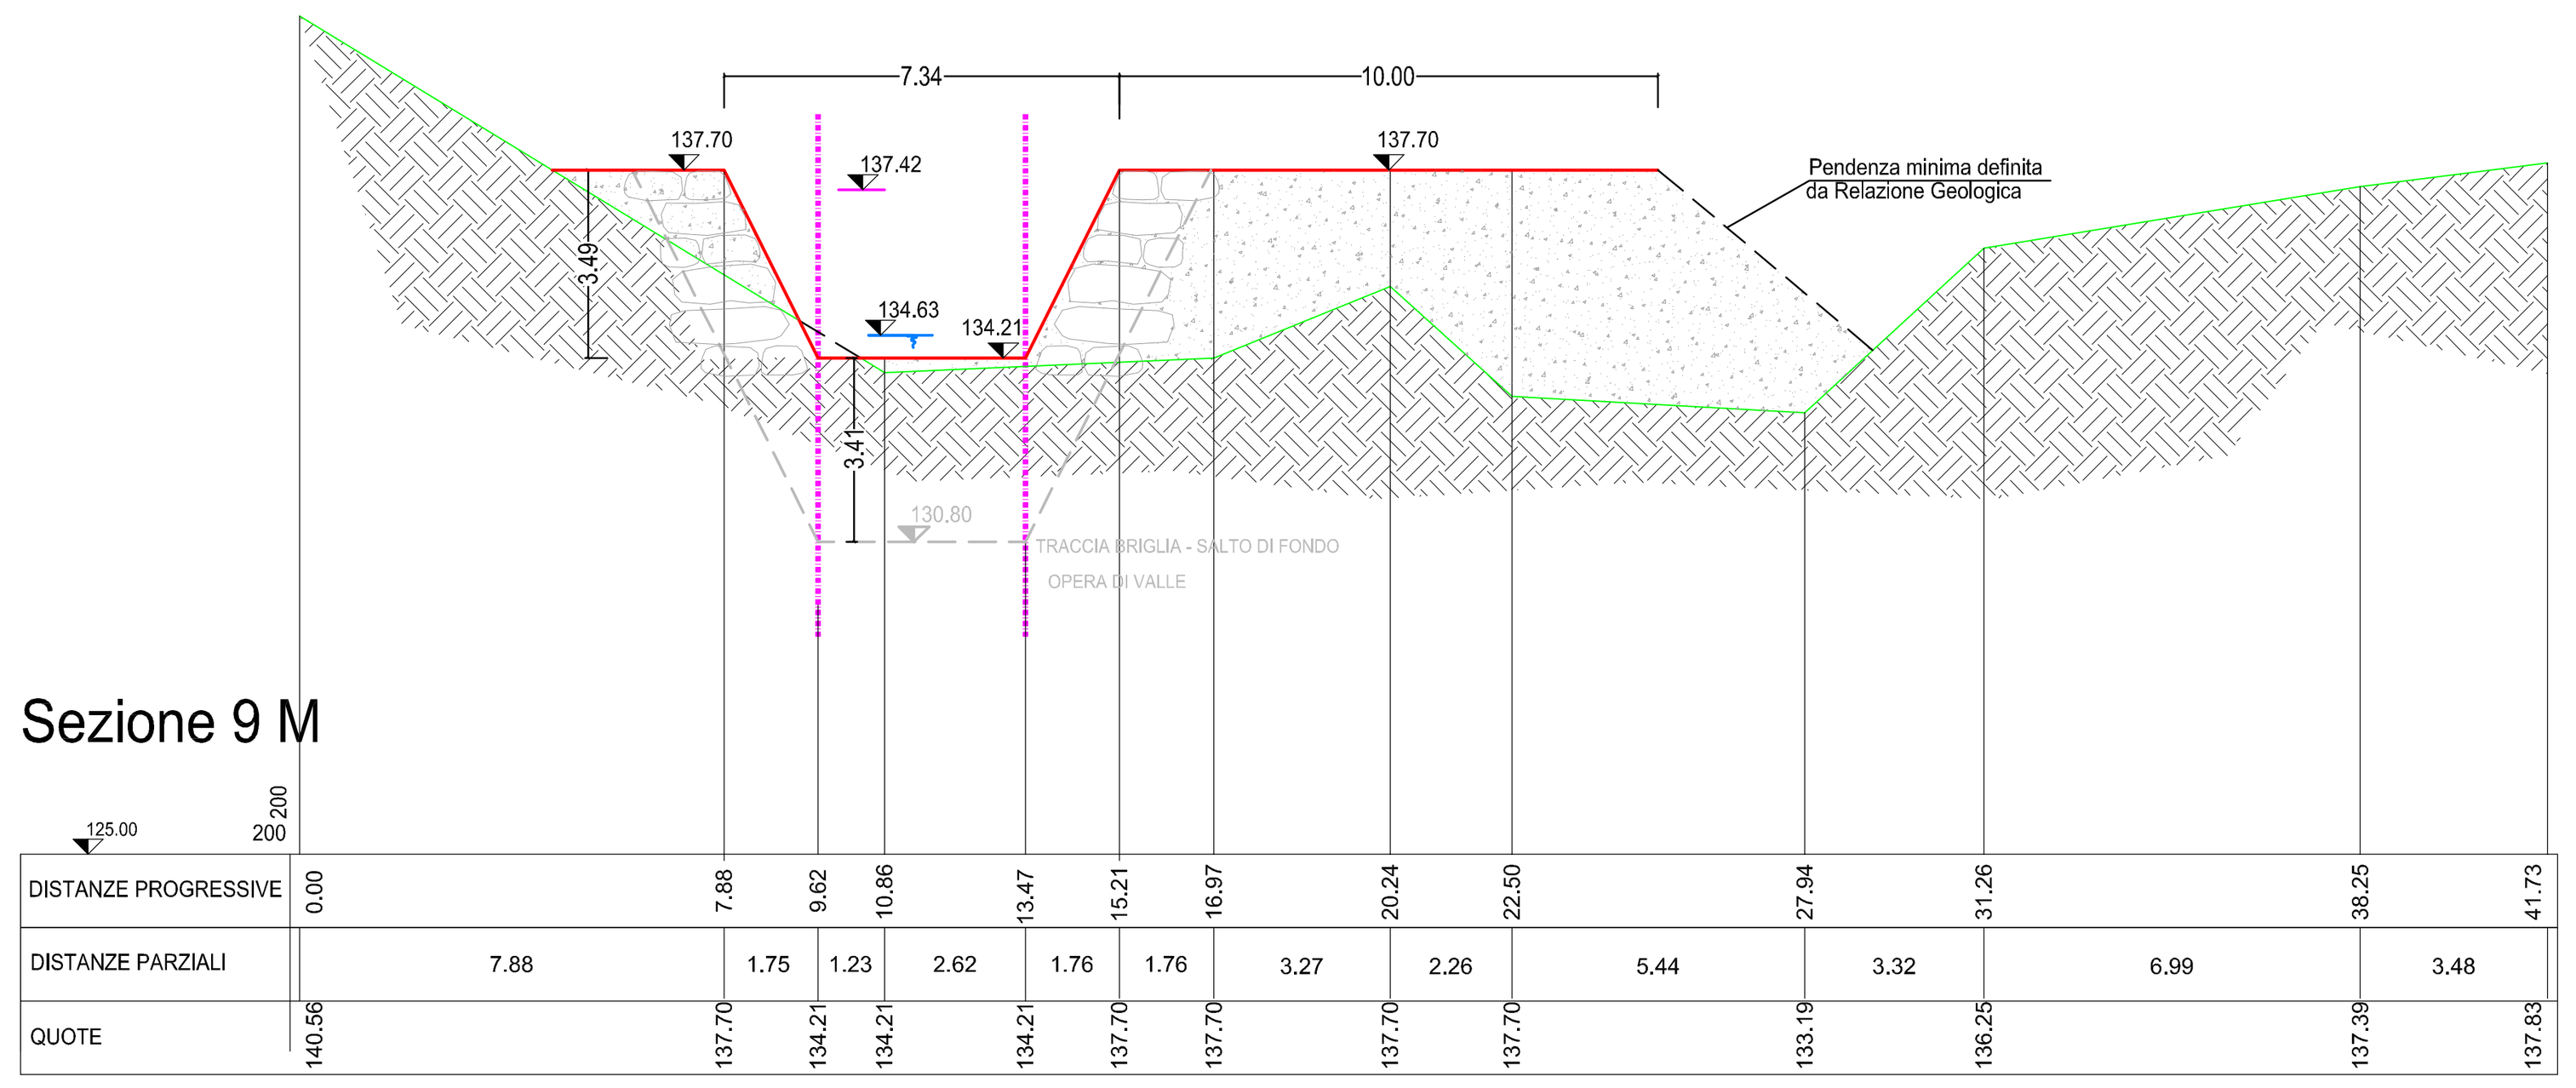


Sezione 9 V

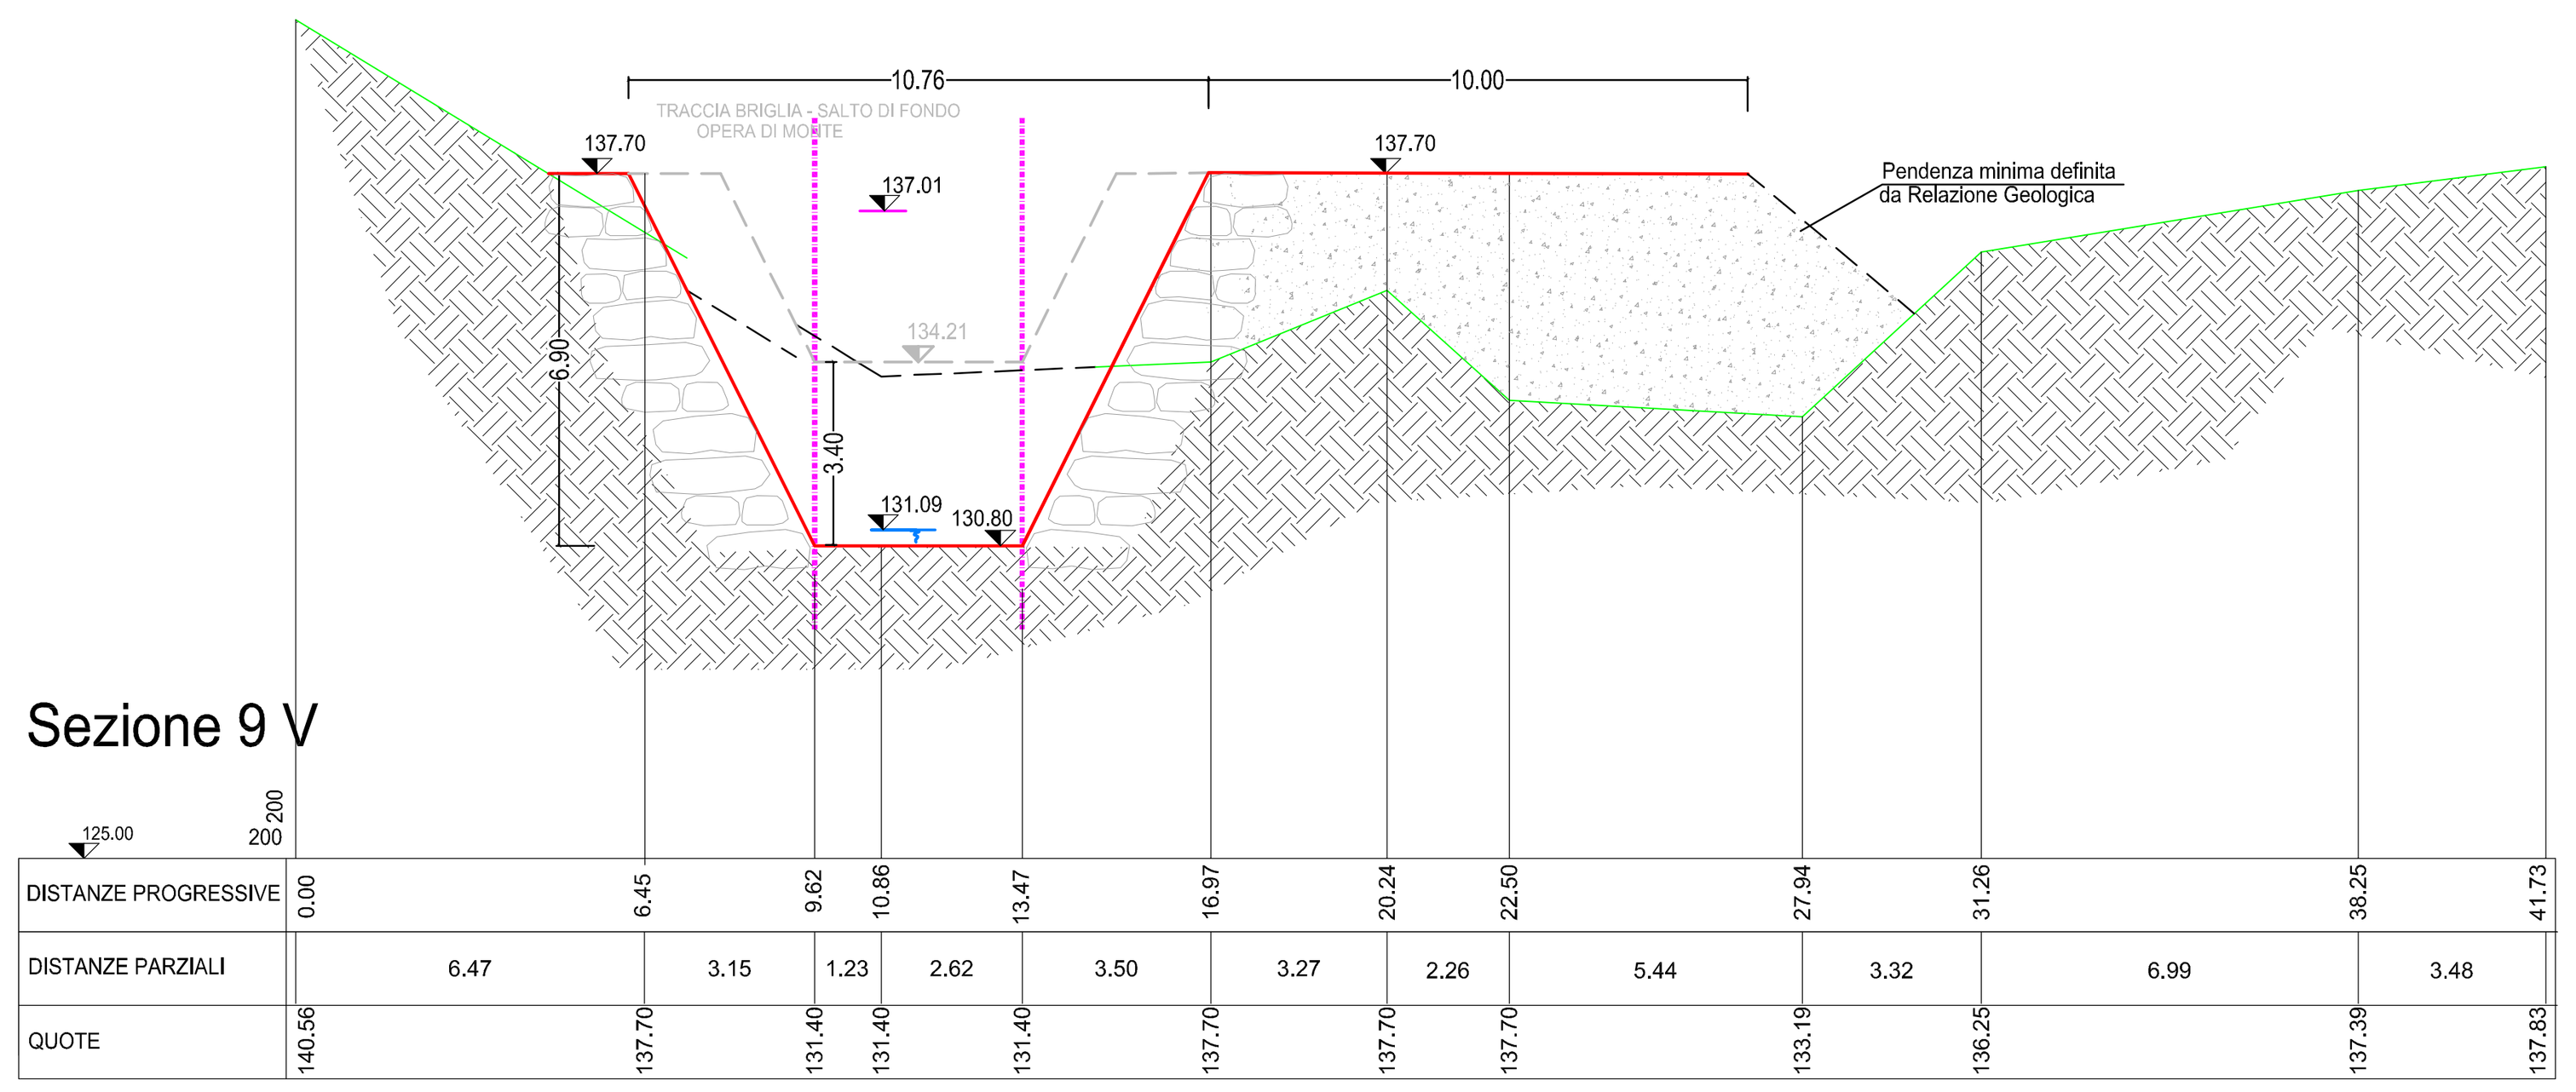


Sezione 9.1

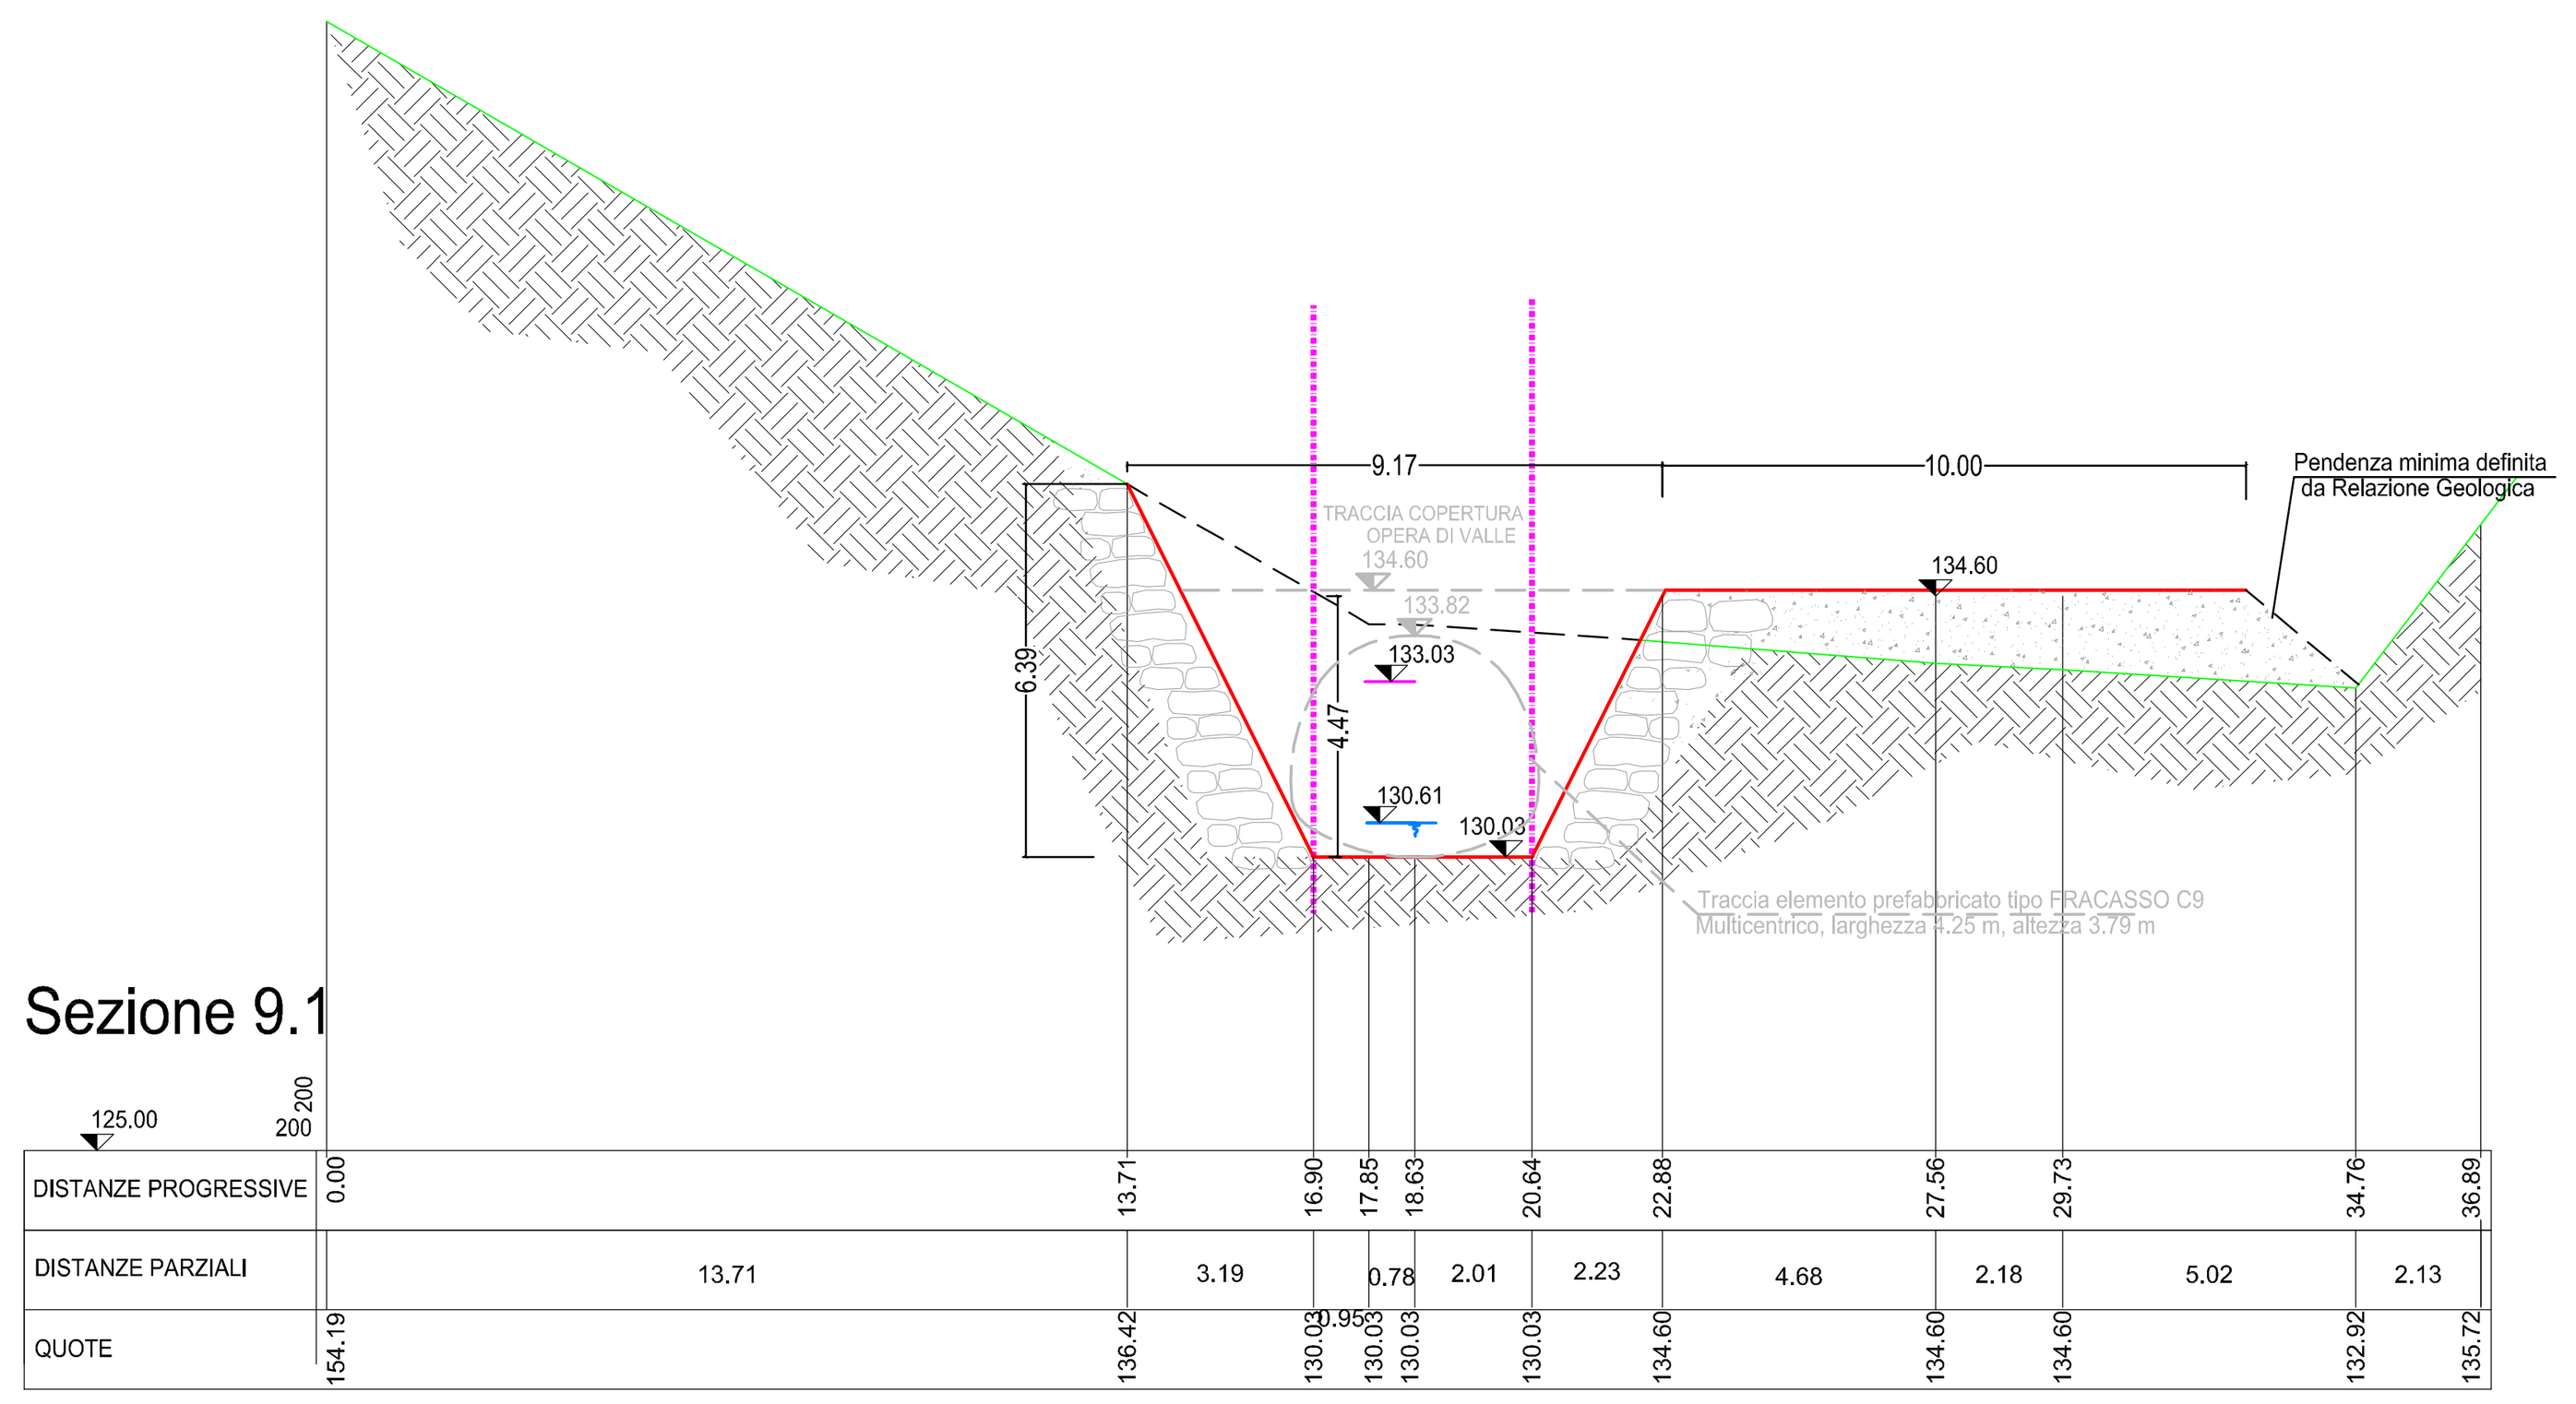

Sezione 9.2

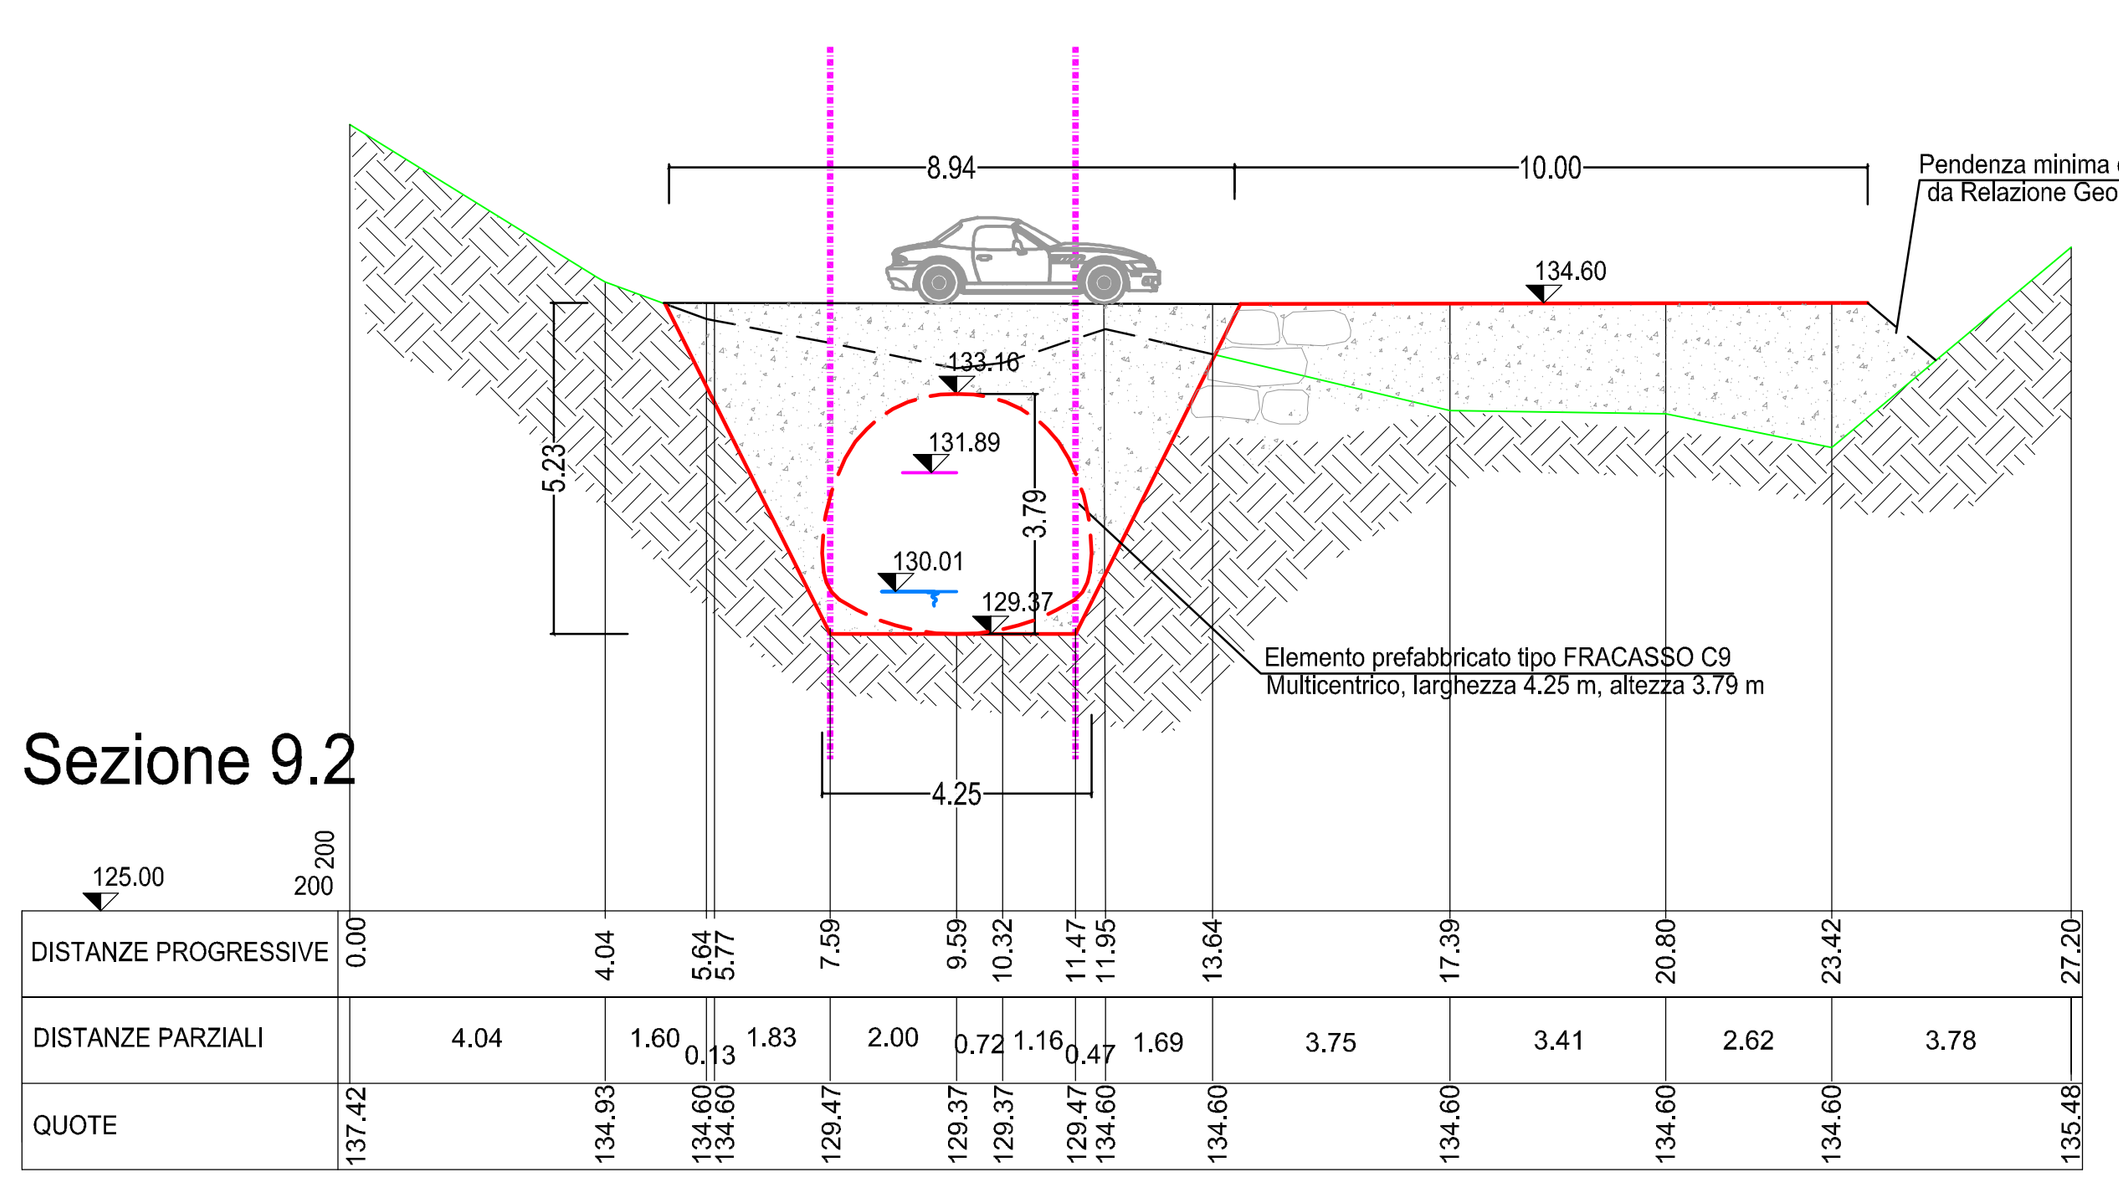

Sezione 10

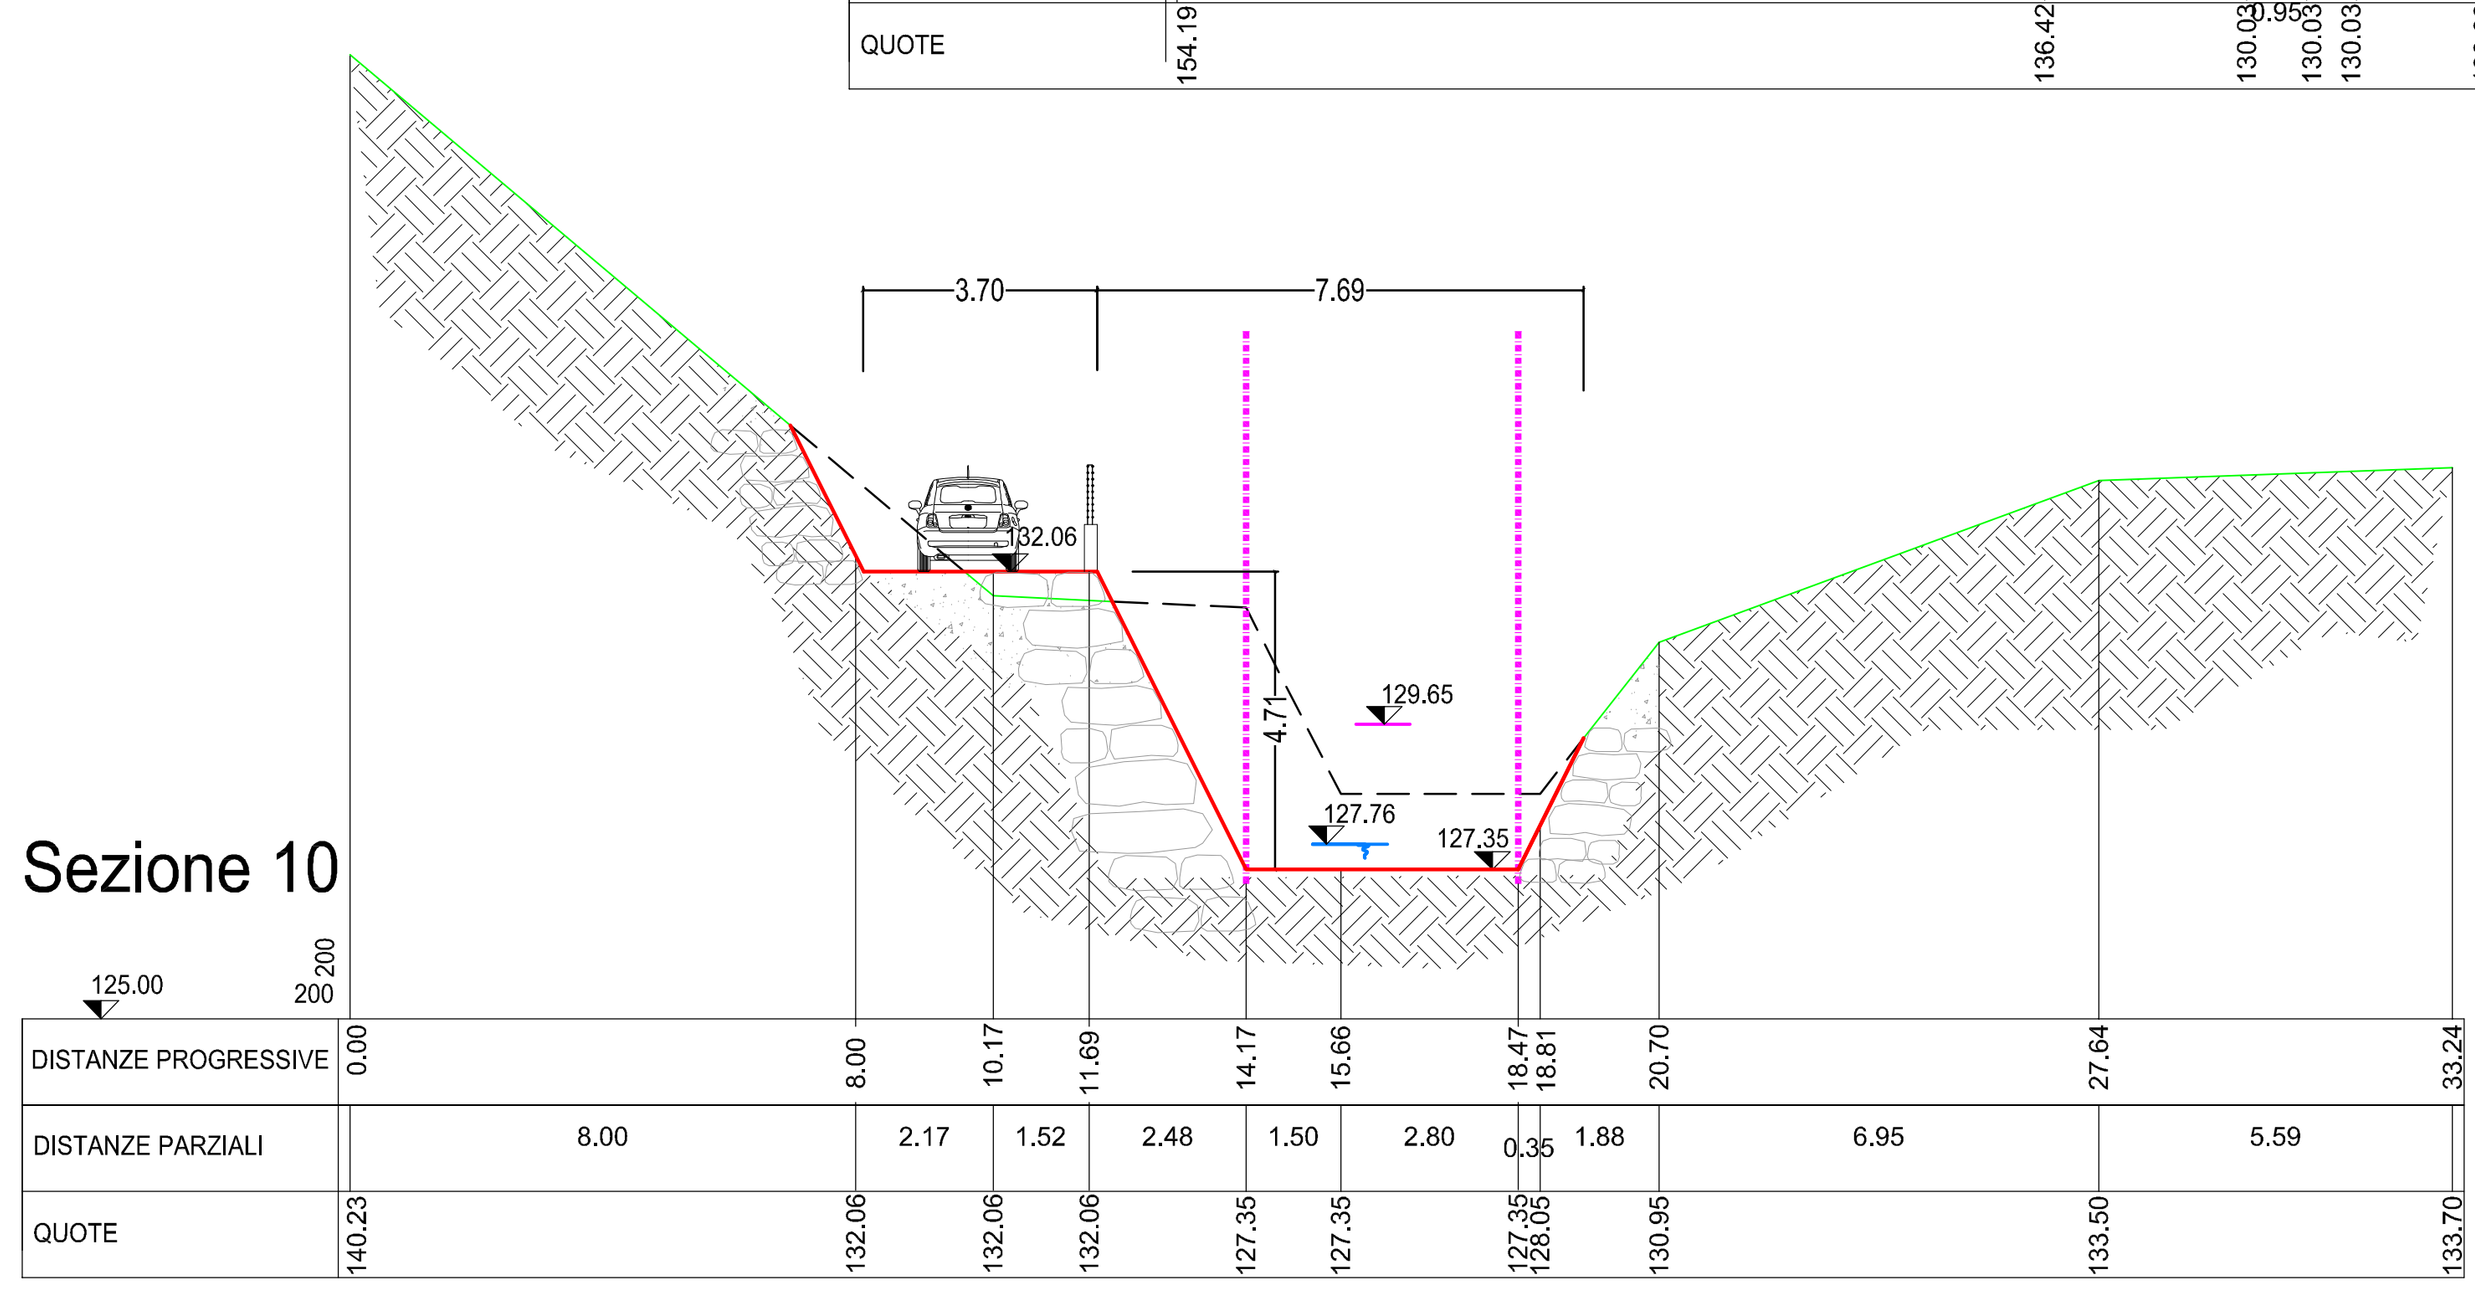

## LEGENDA

- Riempimenti
- Scogliere
- Terreno indisturbato
- Limite demaniale da mappa catastale
- Profilo esistente
- Profilo di progetto
- Traccia salti di fondo monte/valle
- 185.43 Livello pelo libero [m] Tr = 200 anni
- 185.67 Carico totale H [m] Tr = 200 anni

# COMUNE DI STELLA
## PROVINCIA DI SAVONA

**RECUPERO AMBIENTALE E MESSA IN SICUREZZA DELLA EX CAVA "CRIVEZZO"**
**SISTEMAZIONE RIO GIGLIO ROSSO**

committente:
**VALECO S.r.l.**
Loc. Sandobbia n 59, STELLA (SV)
P.I. 01487460097

GIORGIO FRANZONI - INGEGNERE
INGEGNERIA IDRAULICA E CIVILE
Via Baglietto 6/7 - 17100 SAVONA
Cod.Fisc. FRNGRG 69S22 I480J
P.IVA 01 20 29 80 098

(Progettista)
Dott. Ing. Giorgio Franzoni
Ordine Ingegneri di Savona n° 1068

(Il committente)

oggetto: SEZIONI - PROGETTO

elaborato: Tav. B4.2

data: Giugno 2017

scala: 1:200

| cod. 00492 | percorso file | redatto | corretto | approvato |
|---|---|---|---|---|
| rev1 | motivo | ING. S. DE AMBROGGI | ING. G. FRANZONI | ING. G. FRANZONI |
| rev2 | motivo | | | |
| rev3 | motivo | | | |
| rev4 | motivo | | | |
| rev5 | motivo | | | |
| rev6 | motivo | | | |