

Sezione 1

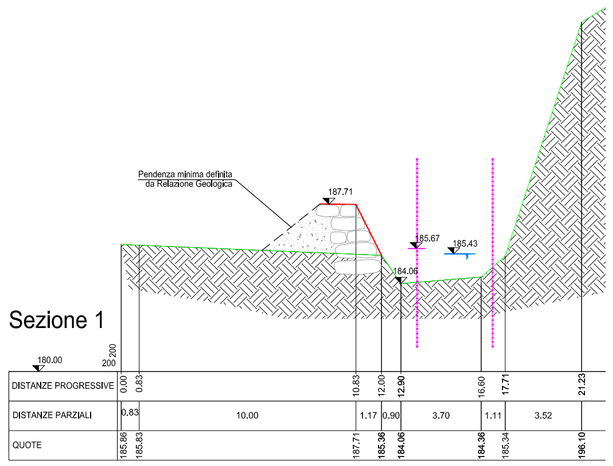


DISTANZE PROGRESSIVE	0.00	0.83	10.83	12.00	12.90	16.60	17.71	21.23	
DISTANZE PARZIALI	0.83	10.00	1.17	0.90	3.70	1.11	3.52		
QUOTE	185.86	185.63	187.71	185.36	184.06	184.36	185.34	186.10	

Sezione 2

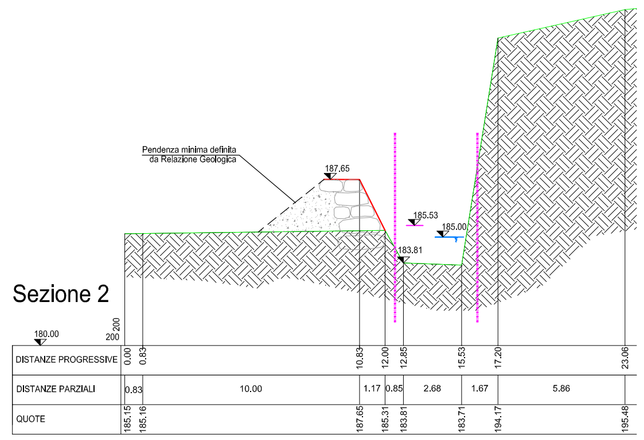


DISTANZE PROGRESSIVE	0.00	0.83	10.83	12.00	12.85	15.53	17.20	23.06
DISTANZE PARZIALI	0.83	10.00	1.17	0.85	2.68	1.67	5.86	
QUOTE	185.15	185.16	187.65	185.31	183.81	183.71	194.17	186.48

Sezione 3

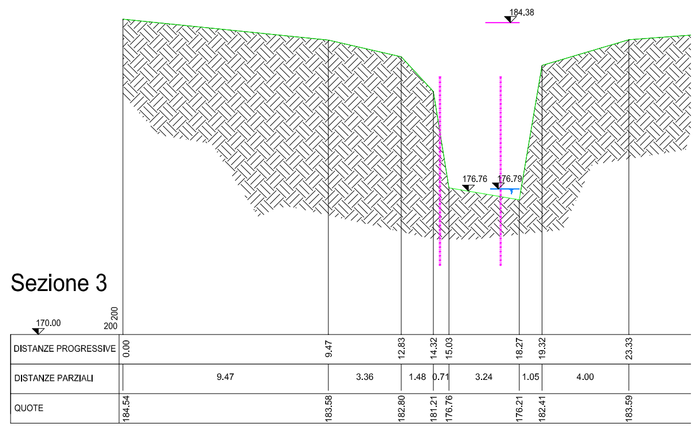


DISTANZE PROGRESSIVE	0.00	9.47	12.83	14.32	15.03	18.27	19.32	23.33
DISTANZE PARZIALI	9.47	3.36	1.48	0.71	3.24	1.05	4.00	
QUOTE	184.54	183.58	182.80	181.21	176.76	176.21	182.41	183.59

Sezione 4

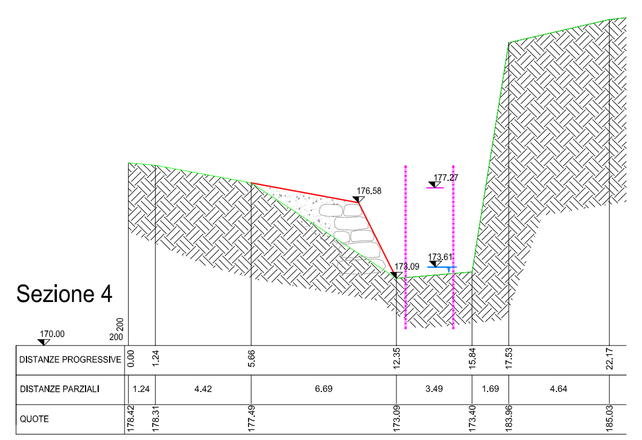


DISTANZE PROGRESSIVE	0.00	1.24	5.66	12.35	15.84	17.53	22.17
DISTANZE PARZIALI	1.24	4.42	6.69	3.49	1.69	4.64	
QUOTE	170.42	178.31	177.49	173.09	173.40	183.96	185.03

Sezione 5

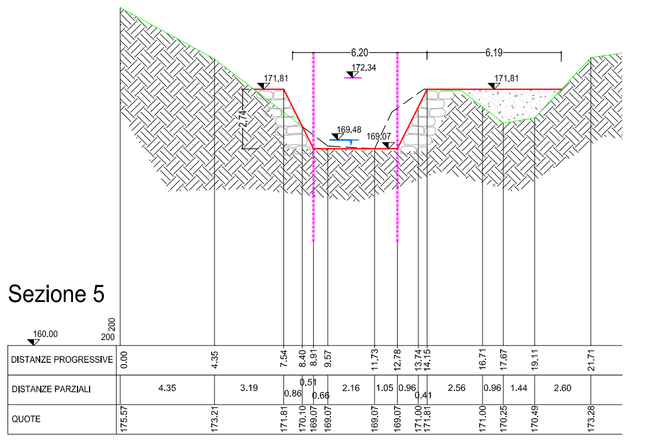


DISTANZE PROGRESSIVE	0.00	4.35	7.54	8.40	8.97	11.73	12.78	13.74	14.31	16.71	17.67	19.11	21.71								
DISTANZE PARZIALI	4.35	3.19	0.57	0.86	0.66	2.76	1.05	0.96	0.47	2.56	0.96	1.44	2.60								
QUOTE	175.57	173.21	171.81	170.10	169.07	169.07	169.07	171.00	171.81	171.00	170.25	170.49	173.28								

Sezione 6M

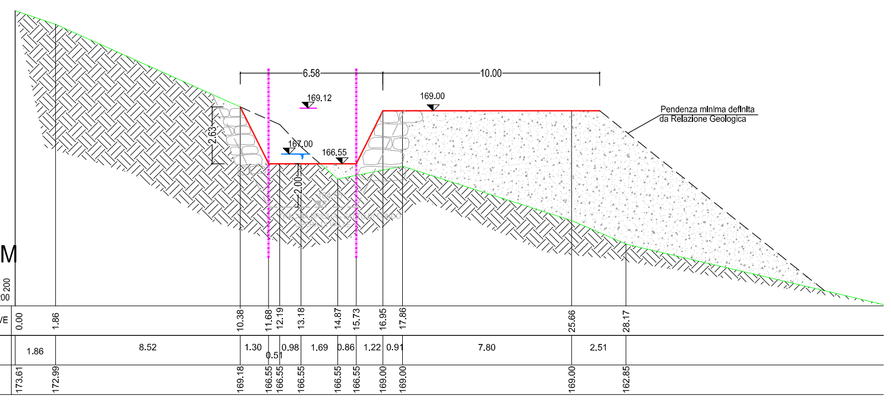


DISTANZE PROGRESSIVE	0.00	1.86	10.38	11.68	12.19	13.18	14.47	16.95	17.86	25.66	28.17										
DISTANZE PARZIALI	1.86	8.52	1.30	0.50	0.98	1.69	0.86	1.22	0.91	7.80	2.51										
QUOTE	173.61	172.99	169.18	166.55	166.55	166.55	166.55	166.55	169.00	169.00	162.85										

Sezione 6V

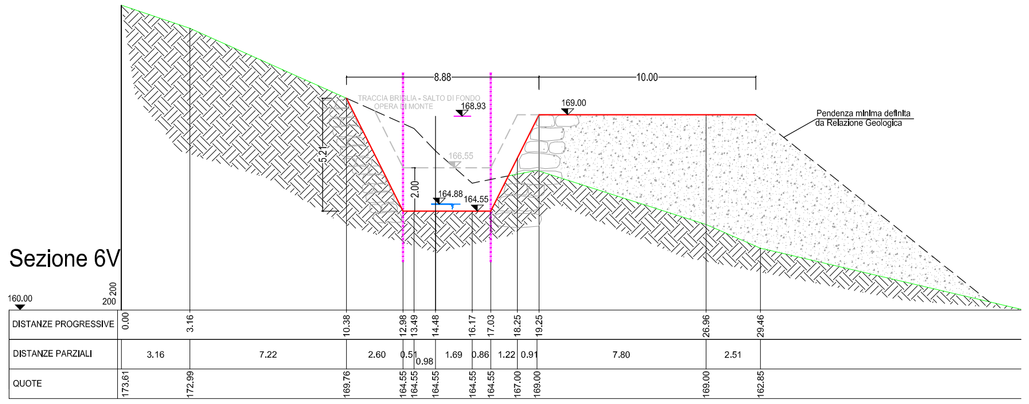

DISTANZE PROGRESSIVE	0.00	3.16	10.38	12.98	13.49	14.48	16.17	17.03	18.25	19.25	26.96	29.46									
DISTANZE PARZIALI	3.16	7.22	2.60	0.51	0.99	1.69	0.86	1.22	0.91	7.80	2.51										
QUOTE	173.61	172.99	169.76	164.55	164.55	164.55	164.55	164.55	167.00	169.00	169.00	162.85									

Sezione 6.1 M

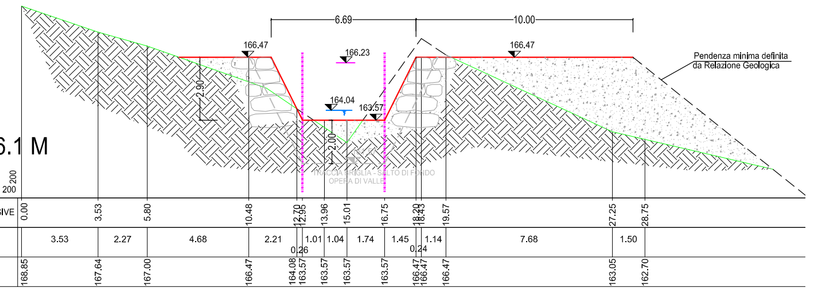


DISTANZE PROGRESSIVE	0.00	3.53	5.80	10.48	12.69	12.95	13.96	15.01	16.75	18.19	18.43	19.57	27.25	28.75							
DISTANZE PARZIALI	3.53	2.27	4.68	2.21	0.26	1.01	1.04	1.74	1.45	0.24	1.14	7.68	1.50								
QUOTE	168.85	167.64	167.00	166.47	164.04	163.57	163.57	163.57	163.57	166.47	166.47	166.47	163.05	162.70							

Sezione 6.1 V


DISTANZE PROGRESSIVE	0.00	3.53	5.80	10.48	12.95	13.96	15.01	16.75	18.20	18.43	19.57	27.25	28.75								
DISTANZE PARZIALI	3.53	2.27	4.68	2.47	1.01	1.04	1.74	1.45	0.37	1.00	7.68	1.50									
QUOTE	168.85	167.64	167.00	166.47	161.57	161.57	161.57	161.57	164.48	166.47	166.47	163.05	162.70								

Sezione 6.2 M

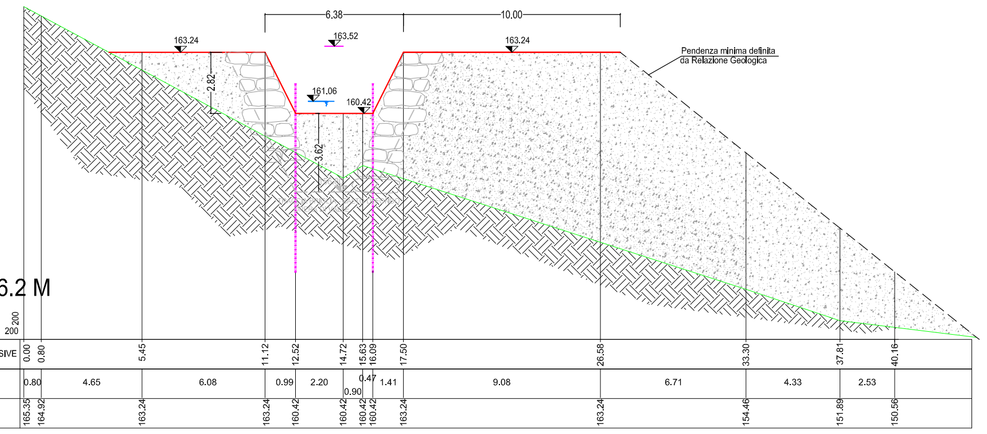


DISTANZE PROGRESSIVE	0.00	0.80	5.45	11.12	12.52	14.72	16.03	16.50	17.50	26.58	33.30	37.81	40.16								
DISTANZE PARZIALI	0.80	4.65	6.08	0.99	2.20	0.47	1.41	0.90	9.08	6.71	4.33	2.53									
QUOTE	165.36	164.92	163.24	160.42	160.42	160.42	160.42	163.24	163.24	154.46	151.89	150.56									

Sezione 6.2 V

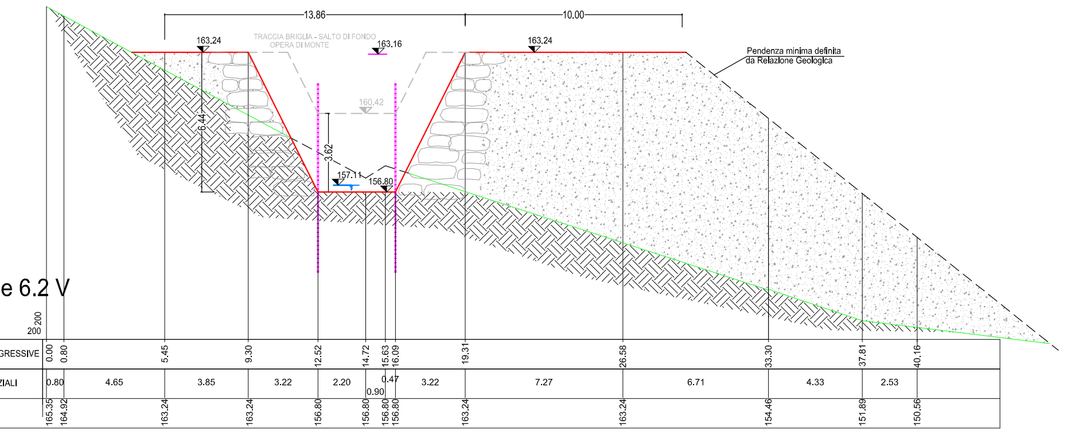


DISTANZE PROGRESSIVE	0.00	0.80	5.45	9.30	12.52	14.72	16.03	16.50	19.31	26.58	33.30	37.81	40.16								
DISTANZE PARZIALI	0.80	4.65	3.85	3.22	2.20	0.47	3.22	0.90	7.27	6.71	4.33	2.53									
QUOTE	165.36	164.92	163.24	163.24	156.80	156.80	156.80	163.24	163.24	163.24	154.46	151.89	150.56								

Sezione 7M

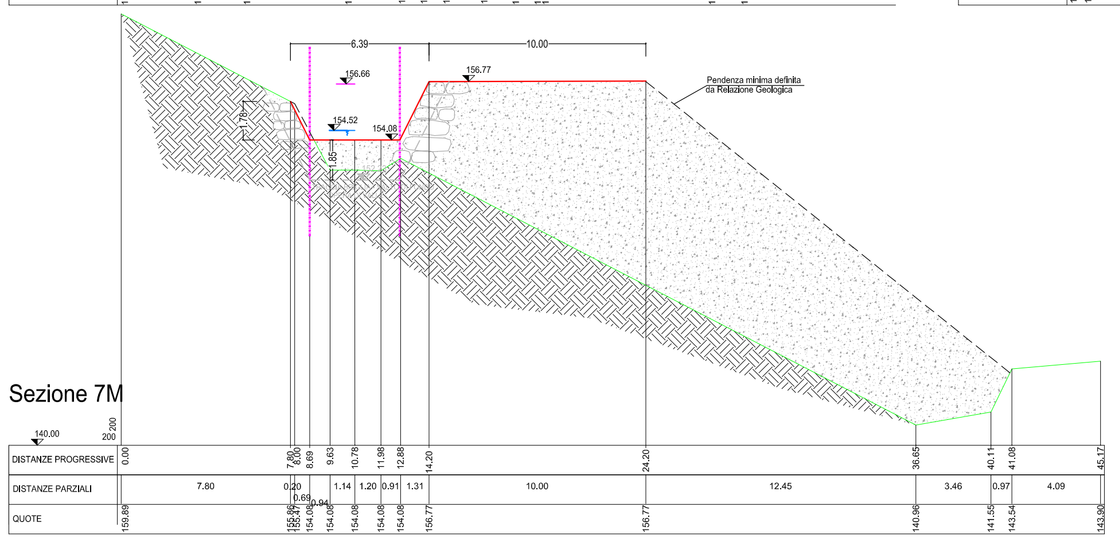


DISTANZE PROGRESSIVE	0.00	7.80	8.00	8.89	9.83	10.78	11.98	12.88	14.20	24.20	36.65	40.11	41.08	45.17							
DISTANZE PARZIALI	7.80	0.20	0.89	0.94	1.14	1.20	0.91	1.31		10.00	12.45	3.46	0.97	4.09							
QUOTE	159.89	155.86	154.08	154.08	154.08	154.08	154.08	156.77		156.77	140.96	141.55	143.54	143.90							

Sezione 7V

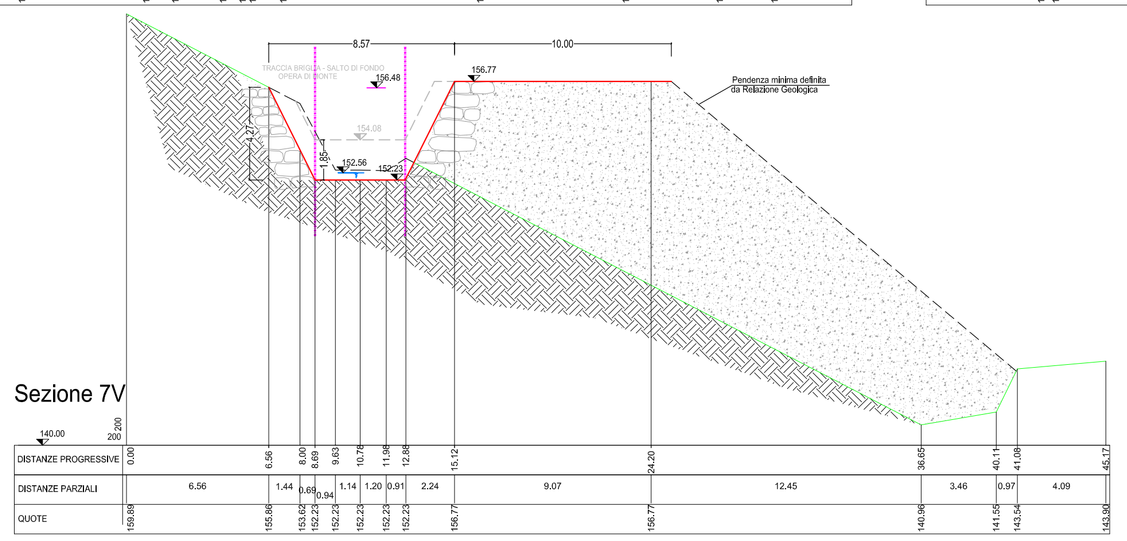


DISTANZE PROGRESSIVE	0.00	6.56	8.00	8.89	9.83	10.78	11.98	12.88	15.12	24.20	36.65	40.11	41.08	45.17							
DISTANZE PARZIALI	6.56	1.44	0.89	0.94	1.14	1.20	0.91	2.24		9.07	12.45	3.46	0.97	4.09							
QUOTE	159.89	155.86	153.62	152.23	152.23	152.23	152.23	156.77		156.77	140.96	141.55	143.54	143.90							

Sezione 7.1 M

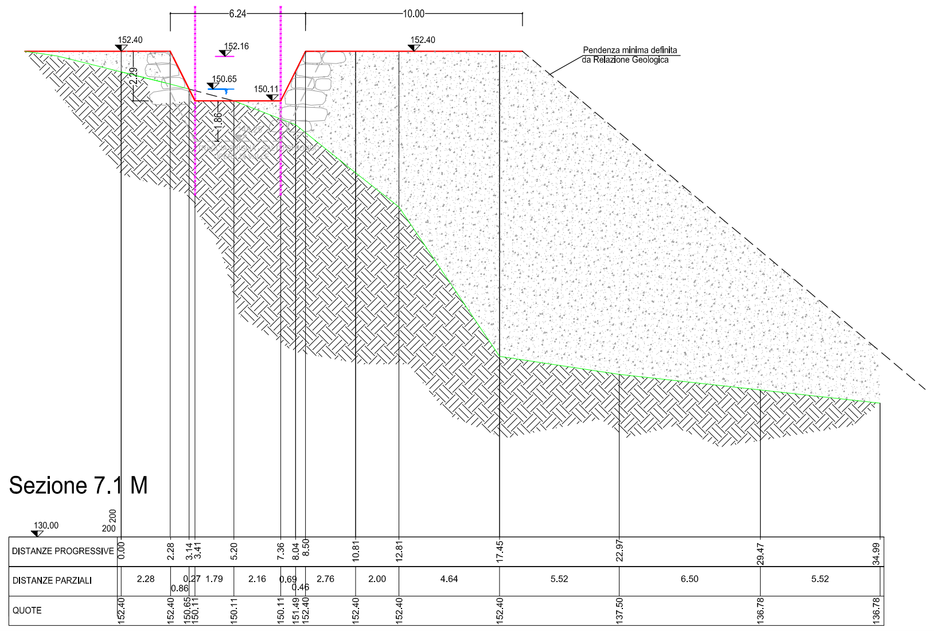

DISTANZE PROGRESSIVE	0.00	2.28	3.14	3.41	5.20	7.36	8.04	8.50	10.81	12.81	17.45	22.97	29.47	34.99							
DISTANZE PARZIALI	2.28	0.86	0.27	1.79	2.16	0.69	0.46	2.76	2.00	4.64	5.52	6.50	5.52								
QUOTE	152.40	152.40	150.65	150.11	150.11	150.11	151.48	152.40	152.40	152.40	152.40	137.50	136.78	136.78							

Sezione 7.1 V

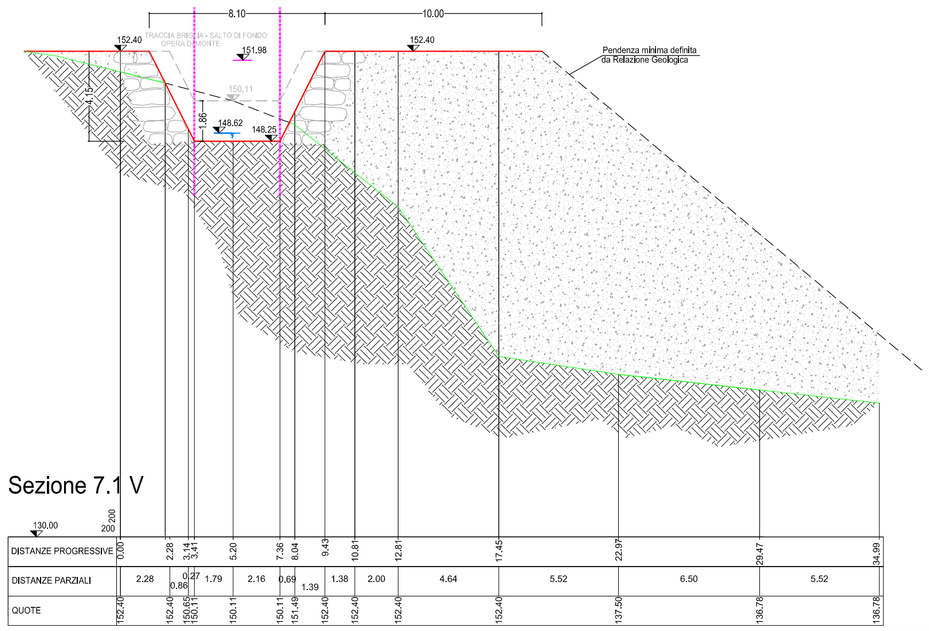

DISTANZE PROGRESSIVE	0.00	2.28	3.14	3.41	5.20	7.36	8.04	9.43	10.81	12.81	17.45	22.97	29.47	34.99							
DISTANZE PARZIALI	2.28	0.86	0.27	1.79	2.16	0.69	1.39		2.00	4.64	5.52	6.50	5.52								
QUOTE	152.40	152.40	150.65	150.11	150.11	151.48	152.40	152.40	152.40	152.40	152.40	137.50	136.78	136.78							

LEGENDA

- **Riempimenti**
- **Scogliere**
- **Terreno indisturbato**
- **Limite demaniale da mappa catastale**
- **Profilo esistente**
- **Profilo di progetto**
- **Traccia salti di fondo monte/valle**
- 185.43 **Livello pelo libero [m] Tr = 200 anni**
- 185.67 **Carico totale H [m] Tr = 200 anni**

COMUNE DI STELLA
PROVINCIA DI SAVONA

RECUPERO AMBIENTALE E MESSA IN SICUREZZA DELLA EX CAVA "CRIVEZZO"
SISTEMAZIONE RIO GIGLIO ROSSO

committente:
VALECO S.r.l.
Loc. Sandobbia n 59, STELLA (SV)
P.I. 01487460097

GIORGIO FRANZONI - INGEGNERE
INGEGNERIA IDRAULICA E CIVILE
Via Baglietto 6/7 - 17100 SAVONA
Cod.Fisc. FRNGRG 69S22 I480J
P.IVA 01 20 29 80 098

(Progettista)
Dott. Ing. Giorgio Franzoni
Ordine Ingegneri di Savona n° 1068

(Il committente)

oggetto:
SEZIONI - PROGETTO

elaborato
Tav. B4.1

data Giugno 2017

scala 1:200

cod. 00492	percorso file	redatto	corretto	approvato
rev1	motivo	ING. S. DE AMBROGGI		
rev2	motivo			
rev3	motivo			
rev4	motivo			
rev5	motivo			
rev6	motivo			