

PLANIMETRIA GENERALE STATO DI PROGETTO
SCALA 1:200

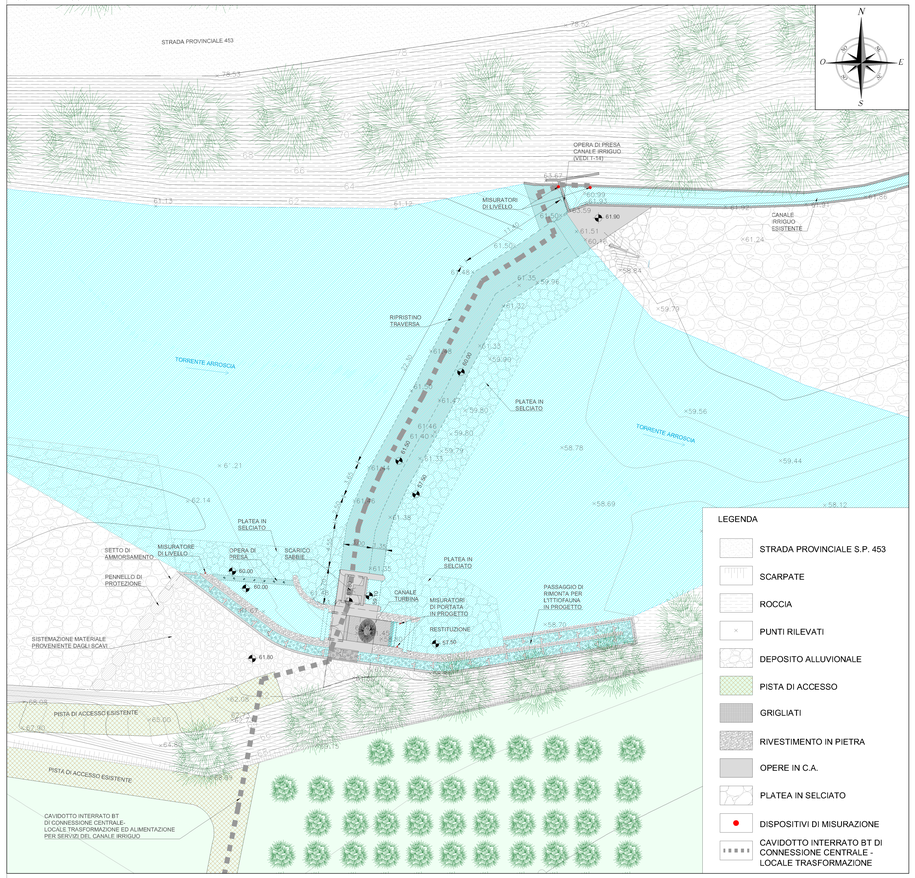


PIANTA PARTICOLAREGGIATA (QUOTA +61.50)
SCALA 1:50

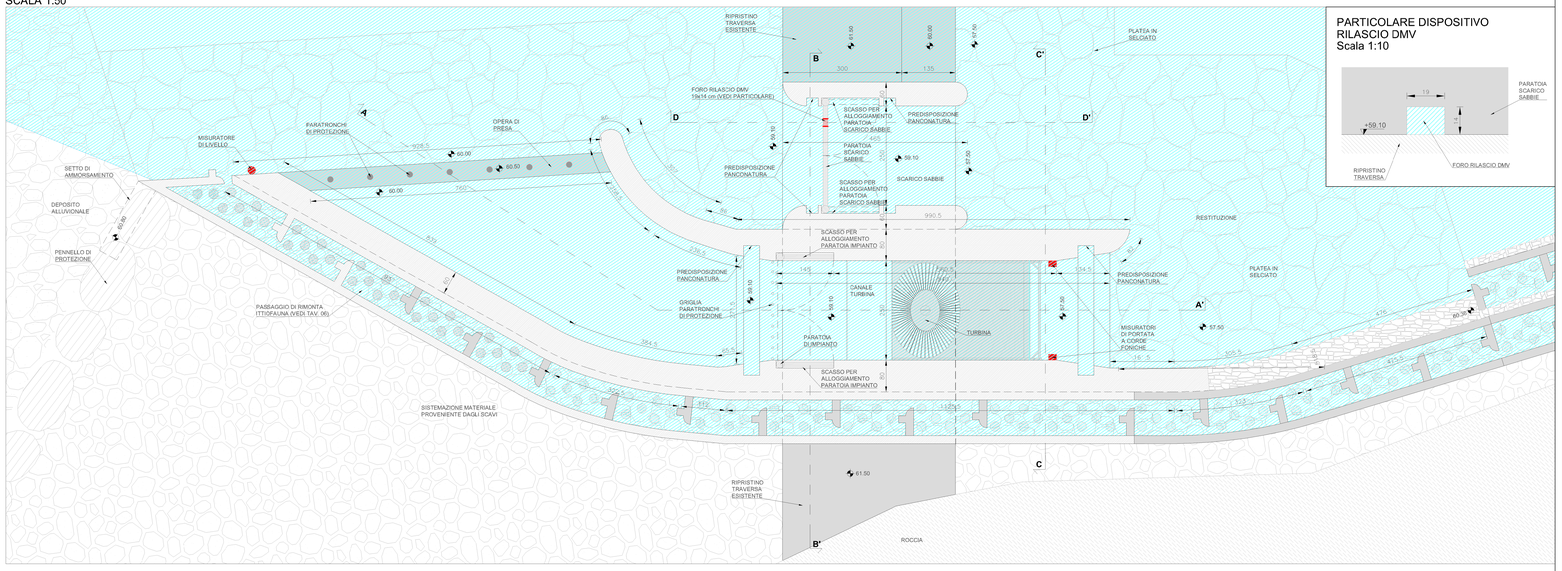


PARTICOLARE DISPOSITIVO RILASCIO DMV
Scala 1:10


PIANTA PARTICOLAREGGIATA (QUOTA +61.90)
SCALA 1:50

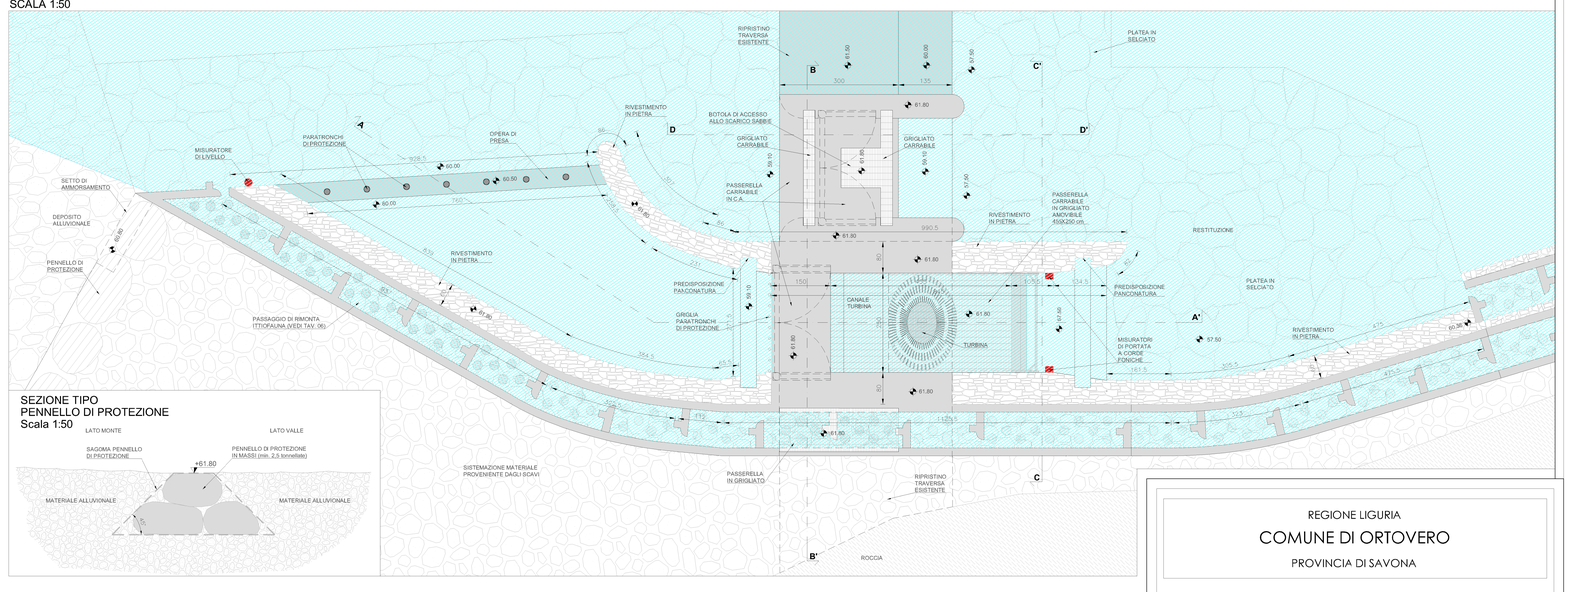

SEZIONE B-B'
Scala 1:50

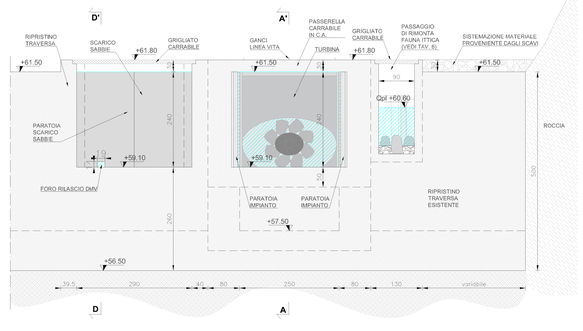


SEZIONE TIPO TRAVERSA
Scala 1:50

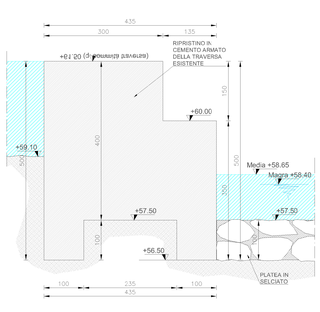


SEZIONE TIPO PENNELLO DI PROTEZIONE
Scala 1:50


SEZIONE A-A'
Scala 1:50

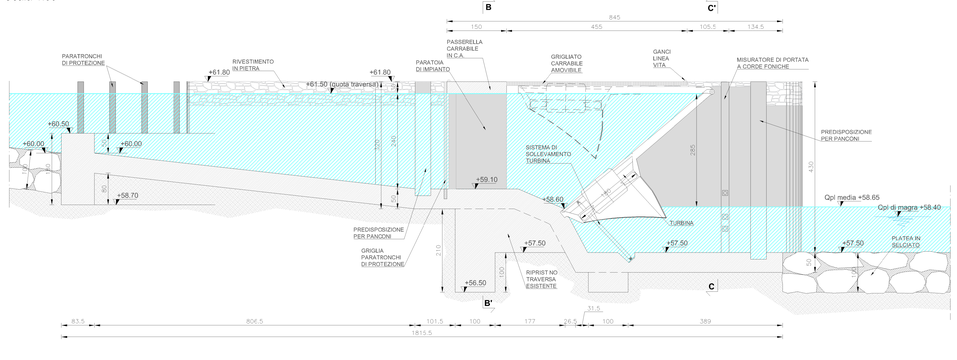

SEZIONE C-C'
Scala 1:50

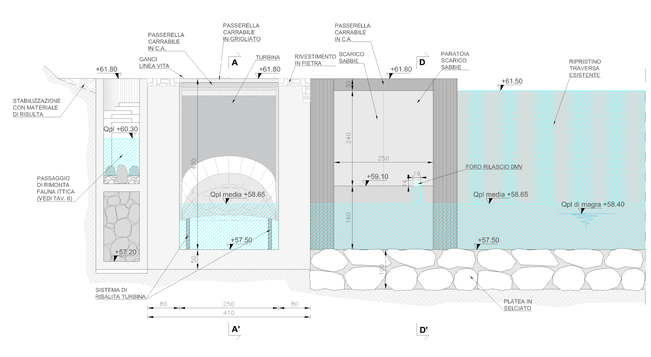

SEZIONE D-D'
Scala 1:50

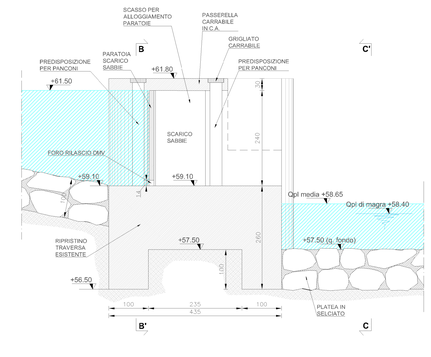

REGIONE LIGURIA

COMUNE DI ORTOVERO

PROVINCIA DI SAVONA

PROGETTO DI COSTRUZIONE DI UNA CENTRALE IDROELETTRICA IN CORPO TRAVERSA DEL CANALE IRRIGUO DI ORTOVERO (SV)

Torrente ARROSCIA

PROGETTO DEFINITIVO

REVISIONE	DATA / REVISIONE	DESCRIZIONE	REDAZIONE	CONTROLLO	APPROVAZIONE
00	10/08/2017	PRIMA_EMISSIONE			
01	30/07/2018	PRIMA_REVISIONE			
02	08/02/2019	SECONDA_REVISIONE= RICHIESTA INTEGRAZIONI DEL 03/01/2019 - PROT. N. RG/2019/0001601			

TAVOLA: **T-05-R2**

TITOLO ELABORATO: **PLANIMETRIA GENERALE PIANTE PARTICOLAREGGIATE E SEZIONI IMPIANTO A PROGETTO**

SCALA: **1:50 1:200**

PROPONENTE
Stefania Benzo
Via J. Amoretti, 15
18100 Imperia

VERSO
Consorzio Irriguo Ortovero
Via Roma, 247
17037 Ortovero (SV)
C.F.-P.I.: 90015640093

PROGETTISTA
Ing. Enrico Guerrina
Loc.Ghà Serra, Borgata Cottini 49A
12061 Pamparato (CN)
P.I.: 03560840047
Ordine degli Ingegneri di Cuneo A2299
ing.co.guerrina@ingpec.eu
cell. 339 8265074

IDENTIFICATIVO FILE:

NOTE: LA DIFFUSIONE E RIPRODUZIONE ANCHE PARZIALE DEL SOVRANTE ELABORATO E' VIETATA A TERMINI DI LEGGE.