

PIANTA PARTICOLAREGGIATA
PASSAGGIO DI RIMONTA FAUNA ITTICA
Scala 1:50

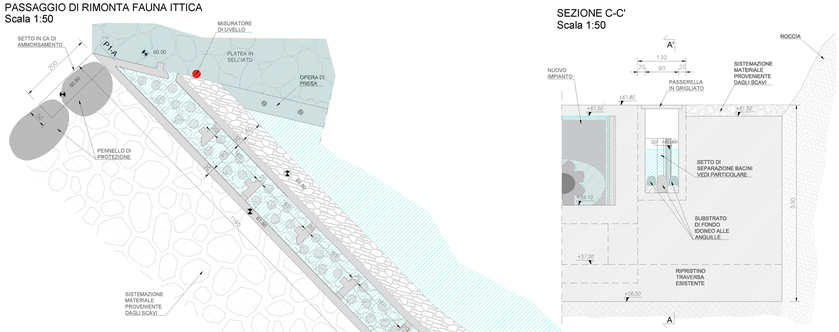


SEZIONE C-C'
Scala 1:50


SEZIONE D-D'
Scala 1:50

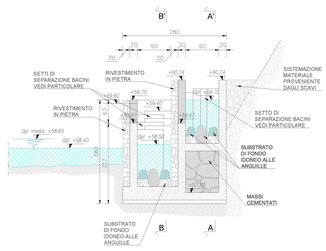


SEZIONE E-E'
Scala 1:50

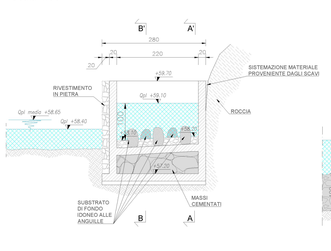


SEZIONE F-F'
Scala 1:50

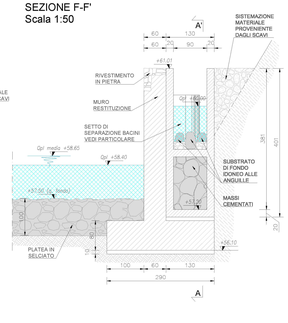


PARTICOLARE SETTO
DI SEPARAZIONE BACINI
Scala 1:20

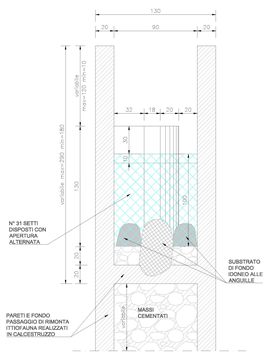


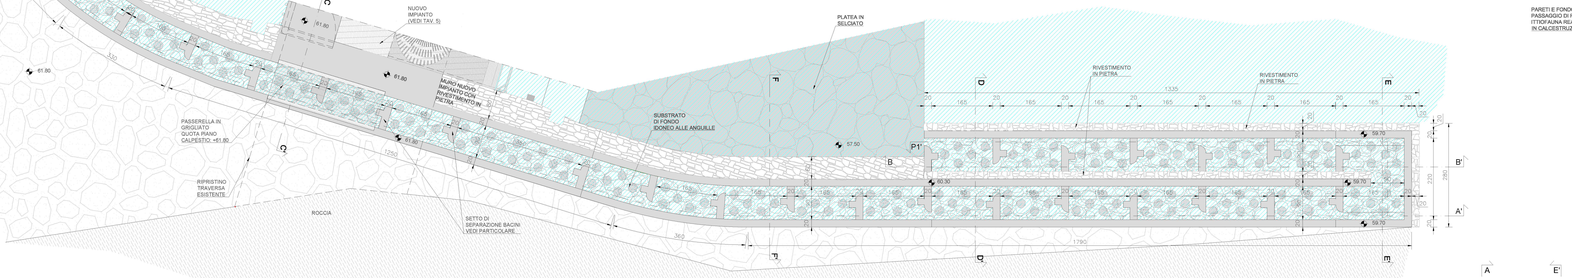


SVILUPPO PASSAGGIO DI RIMONTA FAUNA ITTICA P1-P1'
Scala 1:50

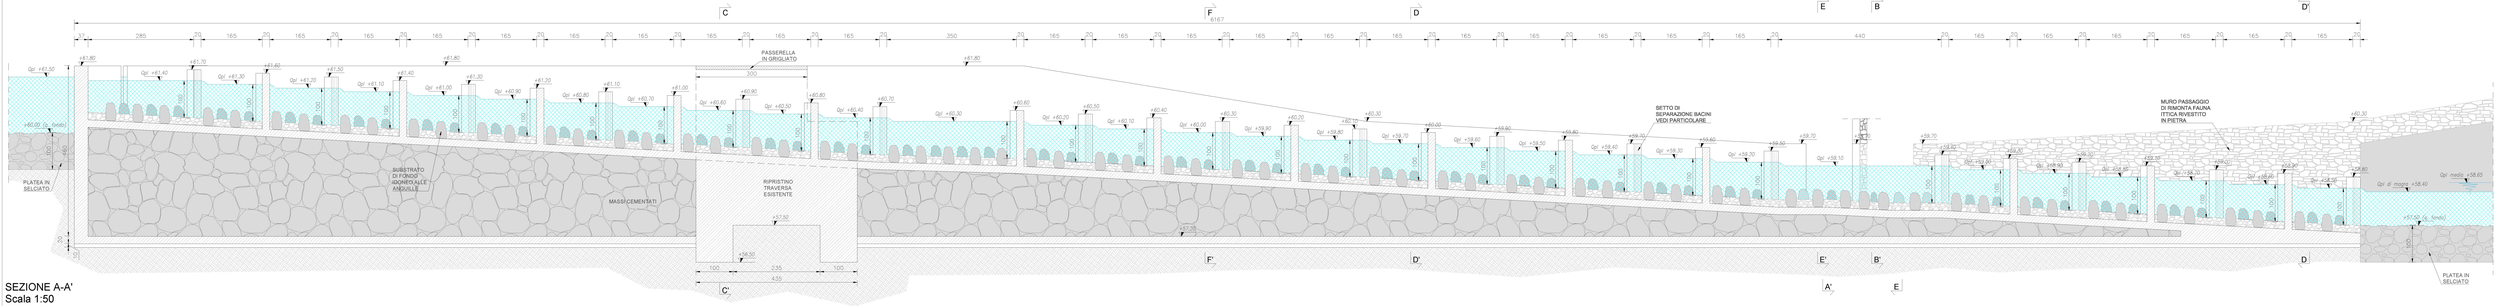

SEZIONE A-A'
Scala 1:50

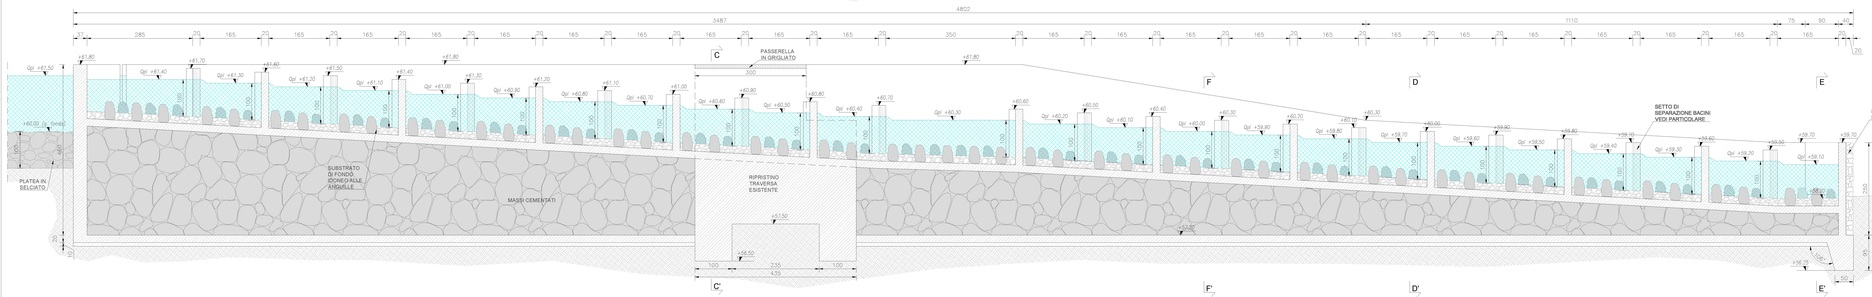

SEZIONE B-B'
Scala 1:50

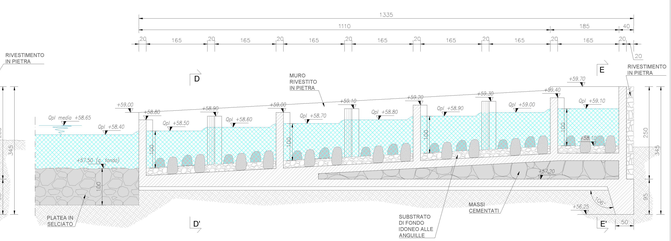

REGIONE LIGURIA
COMUNE DI ORTOVERO
PROVINCIA DI SAVONA

PROGETTO DI COSTRUZIONE DI UNA CENTRALE IDROELETTRICA IN CORPO TRAVERSA DEL CANALE IRRIGUO DI ORTOVERO (SV)

Torrente ARROSCIA

PROGETTO DEFINITIVO

REVISIONE	DATA EMISSIONE	DESCRIZIONE	REDAZIONE	CONTROLLO	APPROVAZIONE
00	12/08/2017	PRIMA_EMISSIONE			
00	30/01/2018	PRIMA_REVISIONE			
02	08/02/2019	SECONDA_REVISIONE= RICHIESTA INTEGRAZIONI DEL 03/01/2019 - PROT. N. PG/2019/0001601			

TAVOLA: **T-06-R2**

TITOLO ELABORATO: **PIANTA PARTICOLAREGGIATA E SEZIONI PASSAGGIO DI RIMONTA FAUNA ITTICA**

SCALA: **1:20 1:50**

PROPONENTE
Stefania Benzo
Via J. Ammerlin, 18
18100 Imperia

STUDIO
Consorzio Irriguo Ortovero
Via Romoj 247
17037 Ortovero (SV)
C.F./P.I.: 90010440093

PROGETTISTA
Ing. Enrico Guerrina
Località Serra, Borgata Cattre alta
12087 Pamparato (CN)
P.I. 03563640047
Ordine degli Ingegneri di Cuneo A/2299
enrico.guerrina@ingpec.eu
cell. 339 8263074

IDENTIFICATIVO FILE:

NOTE: LA DIFFUSIONE E RIPRODUZIONE ANCHE PARZIALE DEL SEGUENTE ELABORATO E' VIETATA A TERMINI DI LEGGE.