


PLANIMETRIA GENERALE STATO DI CONFRONTO
SCALA 1:200

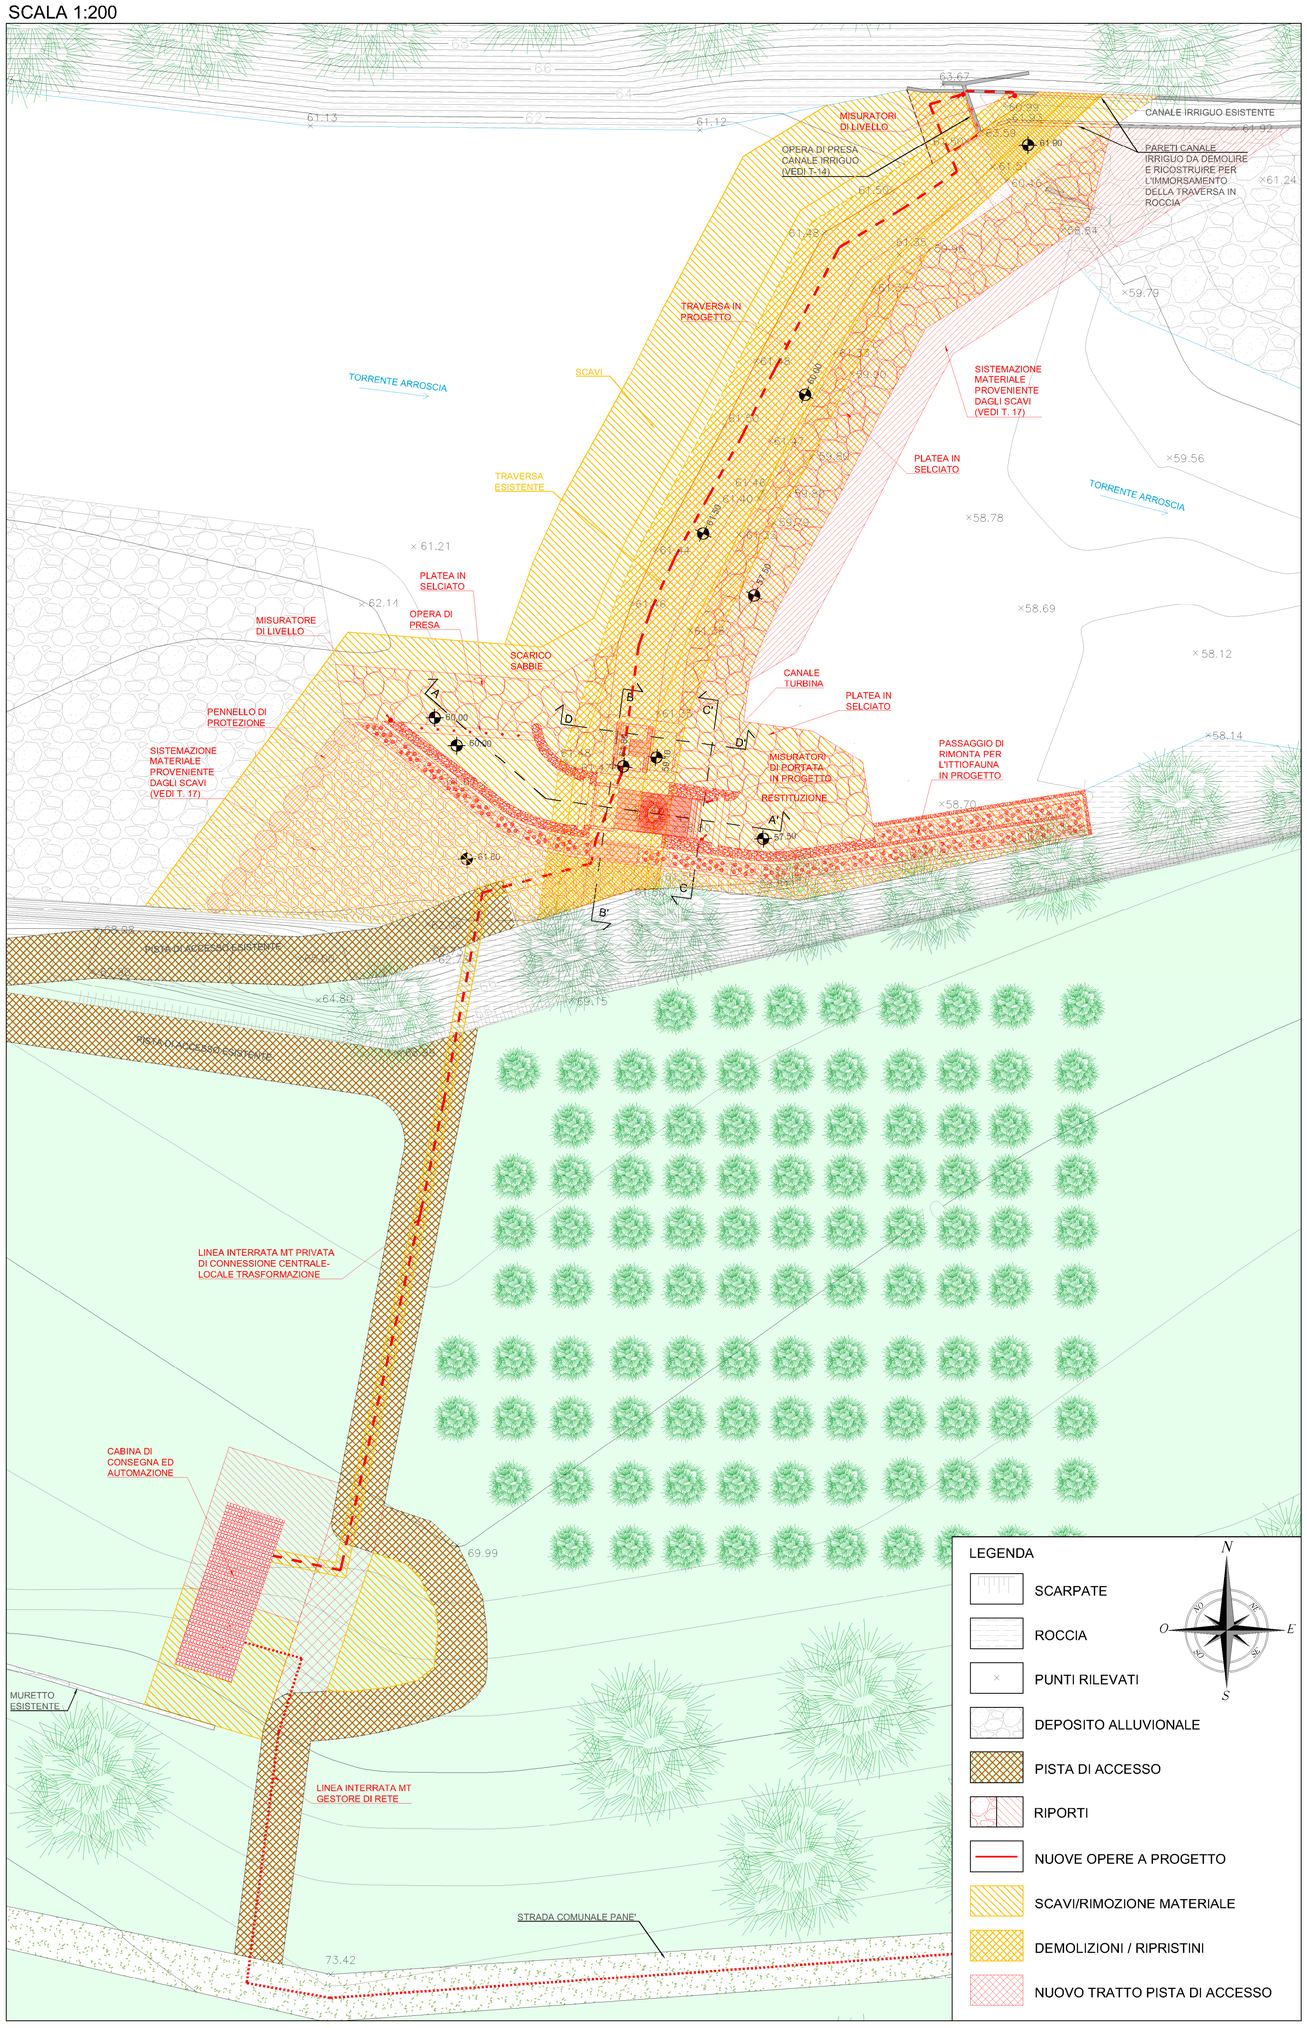


SEZIONE B-B - STATO DI CONFRONTO
Scala 1:50

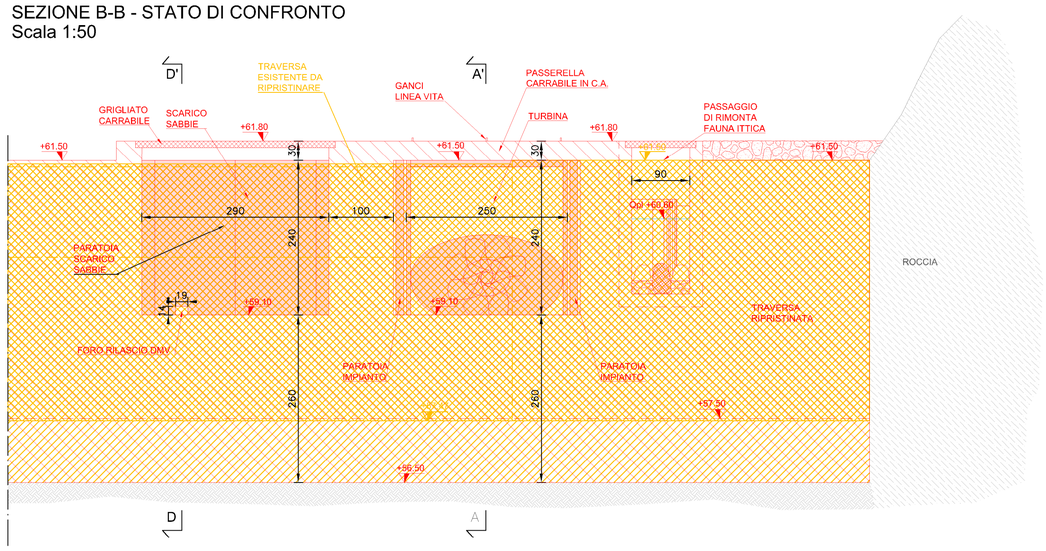


SEZIONE C-C' - STATO DI CONFRONTO
Scala 1:50

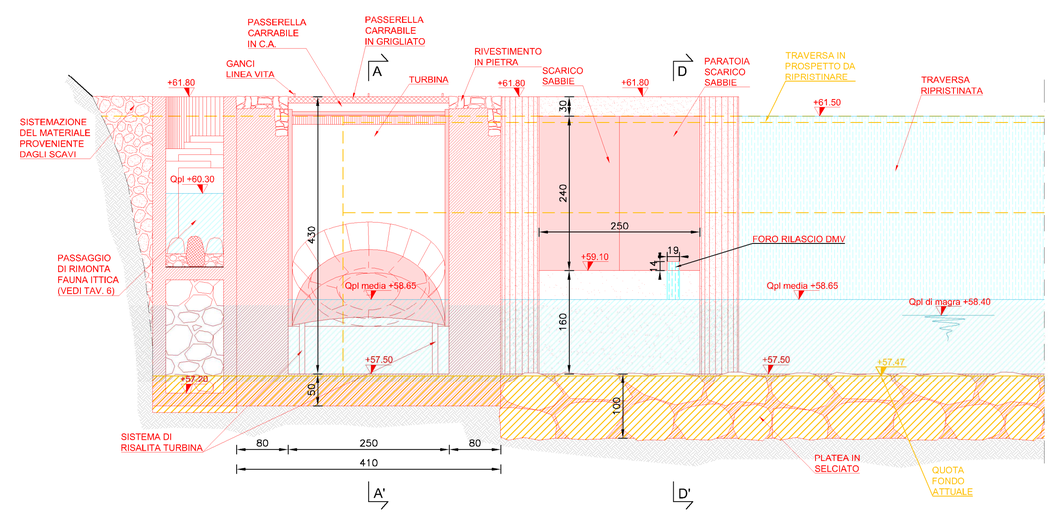

SEZIONE D-D' - STATO DI CONFRONTO
Scala 1:50

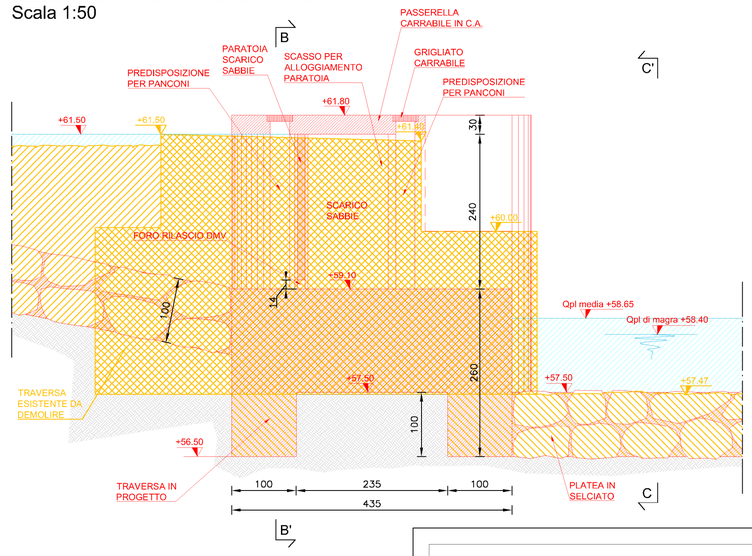

SEZIONE A-A - STATO DI CONFRONTO
Scala 1:50

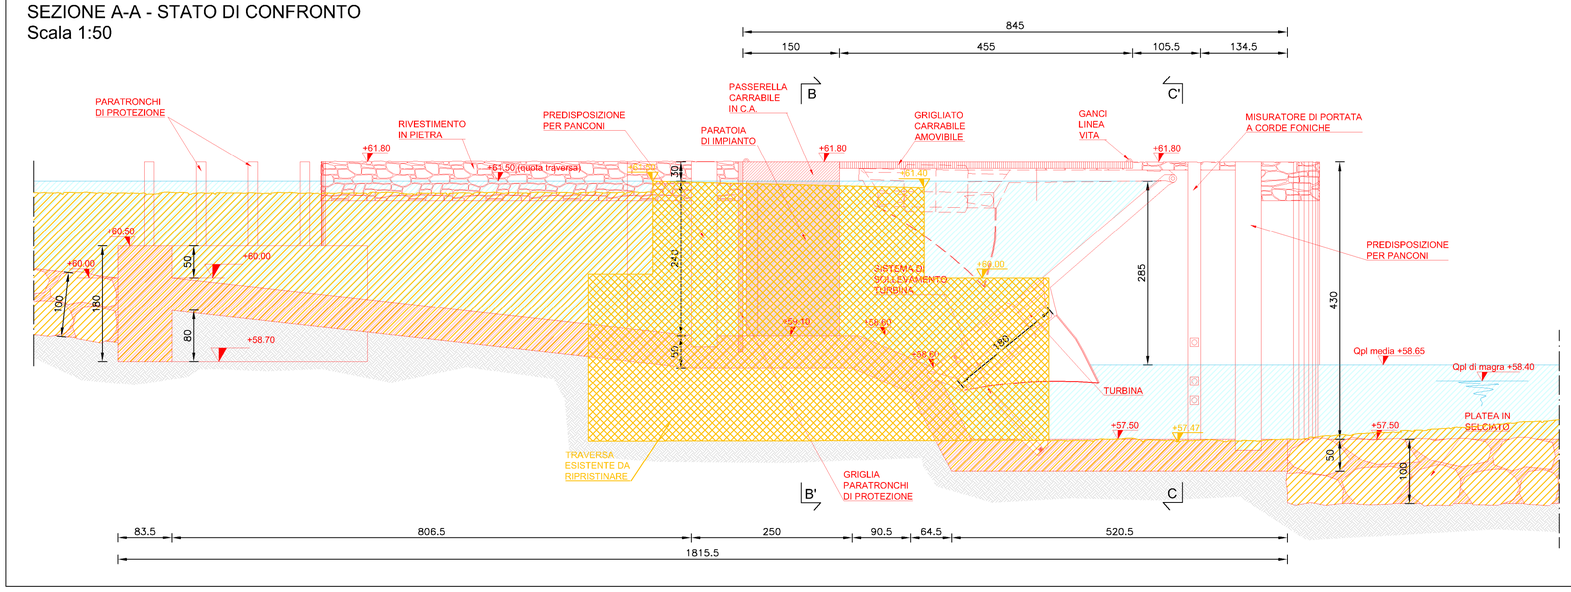

REGIONE LIGURIA

COMUNE DI ORTOVERO

PROVINCIA DI SAVONA

PROGETTO DI COSTRUZIONE DI UNA CENTRALE IDROELETTRICA IN CORPO TRAVERSA DEL CANALE IRRIGUO DI ORTOVERO (SV)

Torrente
ARROSCIA

PROGETTO DEFINITIVO

REVISIONE	DATA EMISSIONE	DESCRIZIONE	REDAZIONE	CONTROLLO	APPROVAZIONE
00	10/08/2017	PRIMA_EMISSIONE			
01	30/07/2018	PRIMA_REVISIONE			
02	08/02/2019	SECONDA_REVISIONE= RICHIESTA INTEGRAZIONI DEL 03/01/2019 - PROT. N. PG/2019/0001601			

TAVOLA	TITOLO ELABORATO	SCALA
T-08-R2	**TAVOLA DI CONFRONTO STATO DI FATTO - STATO DI PROGETTO**	**1:50 1:200**

PROPONENTE	VISTO	PROGETTISTA
Stefania Benzo Via J. Amoretti, 15 18100 Imperia	Consorzio Irriguo Ortovero Via Roma, 247 17037 Ortovero (SV) C.F.-P.I. 90010640093	Ing. Enrico Guerrina Località Serra, Borgata Cattini 69A 12087 Pamparato (CN) P.I. 03560840047 Ordine degli Ingegneri di Cuneo A2299 enrico.guerrina@ingpec.eu cell. 339 8265094

IDENTIFICATIVO FILE:

NOTE: LA DIFFUSIONE E RIPRODUZIONE ANCHE PARZIALE DEL SEGUENTE ELABORATO E' VIETATA A TERMINE DI LEGGE.