
PLANIMETRIA GENERALE CON INDICAZIONE DELLA POSIZIONE DELLE SEZIONI PER VERIFICA IDRAULICA
SU BASE C.T.R. - STATO DI PROGETTO - SCALA 1:1000

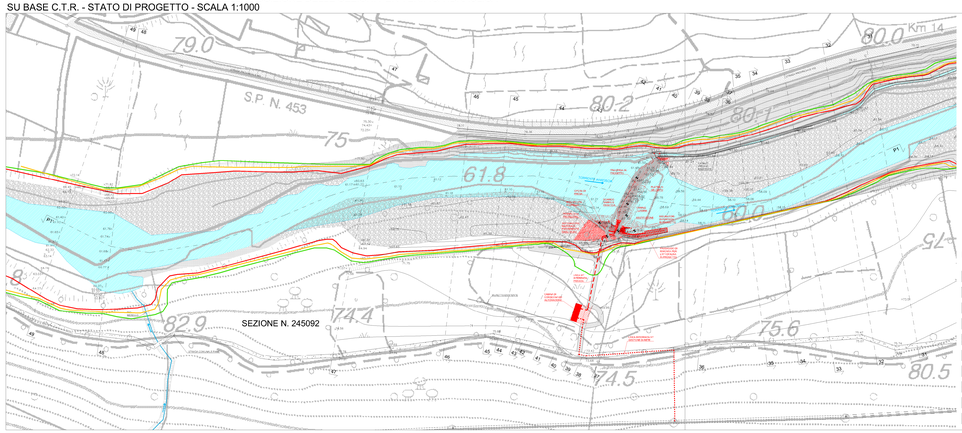


SEZIONE C.T.R. N. 245092

LEGENDA PLANIMETRIA

- STRADA PROVINCIALE S.P. 453
- STRADE COMUNALI STERRATE
- SCARPATE
- ROCCIA
- DEPOSITO ALLUVIONALE
- PUNTI RILEVATI
- SEZIONI/PROFILO PER VERIFICA IDRAULICA
- F. DI ESONDABILITA': TR 50anni
- F. DI ESONDABILITA': TR 200anni
- F. DI ESONDABILITA': TR 500anni

PLANIMETRIA GENERALE CON INDICAZIONE DELLA POSIZIONE DELLE SEZIONI PER VERIFICA IDRAULICA
SU BASE CATASTALE - STATO DI PROGETTO - SCALA 1:1000

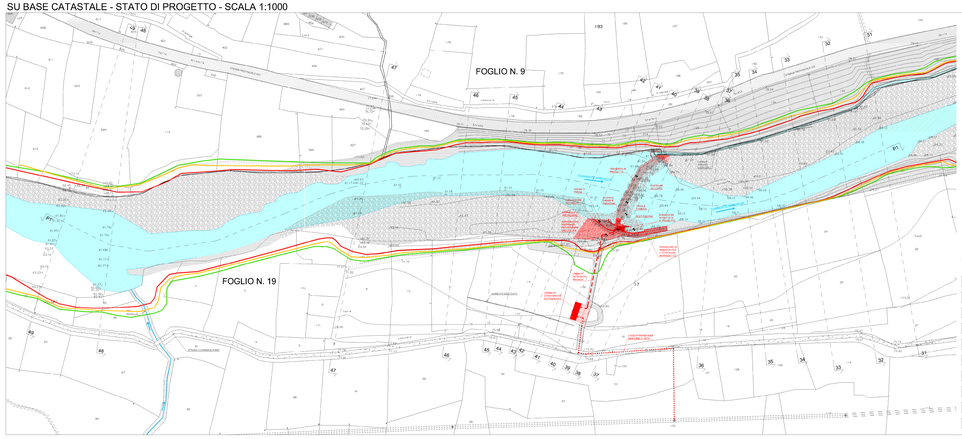


COMUNE DI ORTOVERO
FOGLIO 19


LEGENDA PLANIMETRIA

- STRADA PROVINCIALE S.P. 453
- STRADE COMUNALI STERRATE
- SCARPATE
- ROCCIA
- DEPOSITO ALLUVIONALE
- PUNTI RILEVATI
- SEZIONI/PROFILO PER VERIFICA IDRAULICA
- F. DI ESONDABILITA': TR 50anni
- F. DI ESONDABILITA': TR 200anni
- F. DI ESONDABILITA': TR 500anni


SEZIONE 34

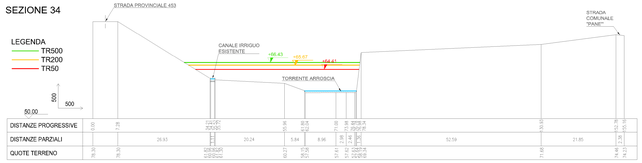


SEZIONE 35

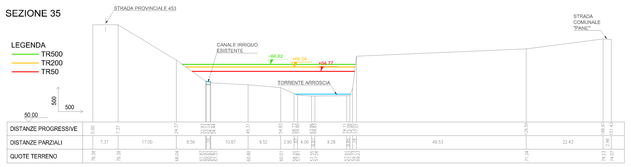


SEZIONE 36

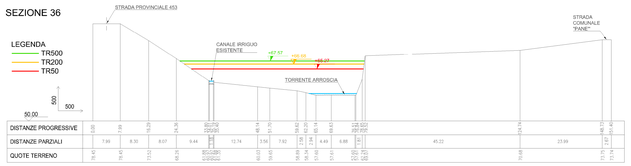


SEZIONE 37

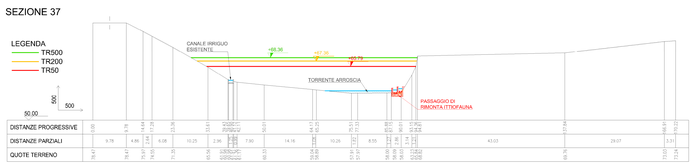


SEZIONE 38

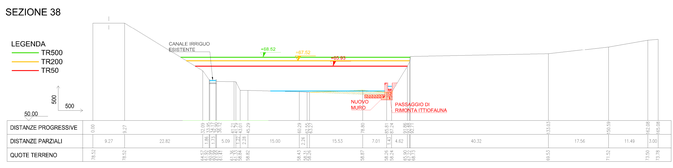


SEZIONE 39

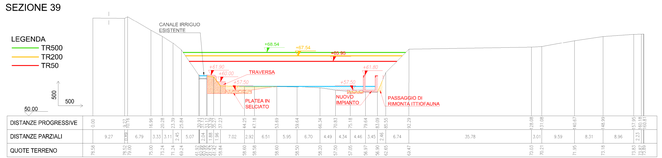


SEZIONE 40

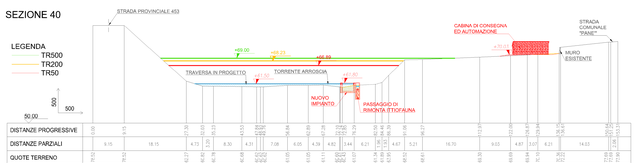


SEZIONE 41

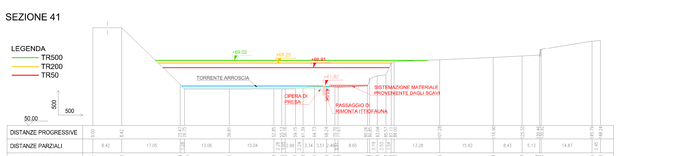


SEZIONE 42

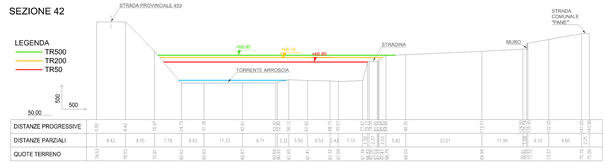

SEZIONE 43

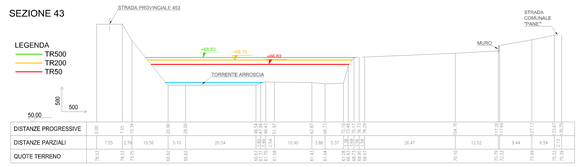


SEZIONE 44

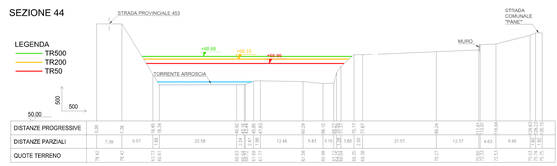


SEZIONE 45




SEZIONE 46

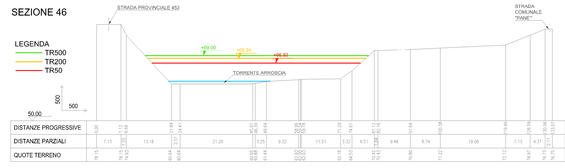


SEZIONE 31

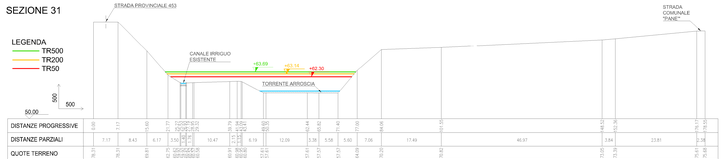


SEZIONE 32

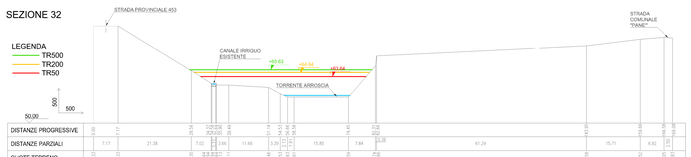


SEZIONE 33

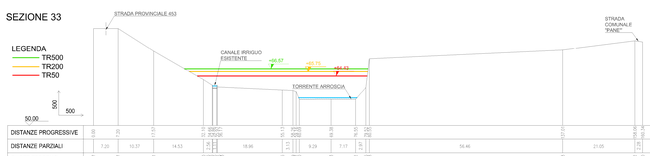

SEZIONE 47

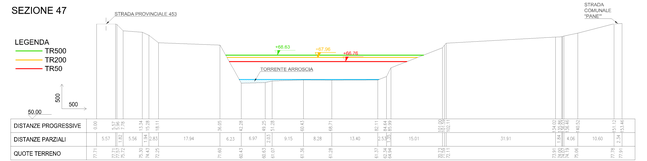

SEZIONE 48

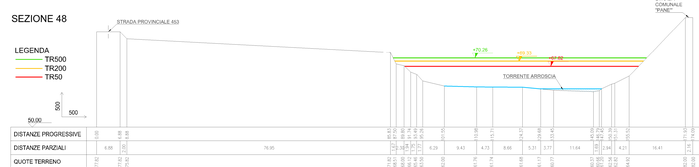

SEZIONE 49



REGIONE LIGURIA

COMUNE DI ORTOVERO

PROVINCIA DI SAVONA

PROGETTO DI COSTRUZIONE DI UNA CENTRALE IDROELETTRICA IN CORPO TRAVERSA DEL CANALE IRRIGUO DI ORTOVERO (SV)

Torrente ARROSCIA

PROGETTO DEFINITIVO

REVISIONE	DATA EMISSIONE	DESCRIZIONE	REDAZIONE	CONTROLLO	APPROVAZIONE
00	30/06/2017	PRIMA_EMISSIONE			
01	30/07/2018	PRIMA_REVISIONE			
02	08/02/2019	SECONDA_REVISIONE- RICHIESTA INTEGRAZIONI DEL 03/01/2019 - PROT. N. PG/2019/0001403			

TAVOLA	TITOLO ELABORATO	SCALA
T-10-R2	PLANIMETRIE E SEZIONI PER VERIFICHE IDRAULICHE STATO DI PROGETTO	1:500 1:1000

PROPONENTE
Stefania Benzo
Via L. Ariosto, 15
18100 Imperia

ATO
Consorzio Irriguo Ortovero
Via Roma, 247
17037 Ortovero (SV)
C.F. P.I. 92010640093

PROGETTISTA
Ing. Enrico Guerrina
Via Delfino Serra, Borgata Collina 87A
12067 Pamparato (CN)
C.F. GRRNRC77T20G519Z
Ordine degli Ingegneri di Cuneo A2299
enrico.guerrina@ingpec.eu
Cell. 339 8343074

IDENTIFICATIVO FILE

NOTE: LA DIFFUSIONE E RIPRODUZIONE ANCHE PARZIALE DEL SEGUENTE ELABORATO E' VIETATA A TERMINE DI LEGGE