


PLANIMETRIA GENERALE DI CANTIERE FASE 1
SCALA 1:1000

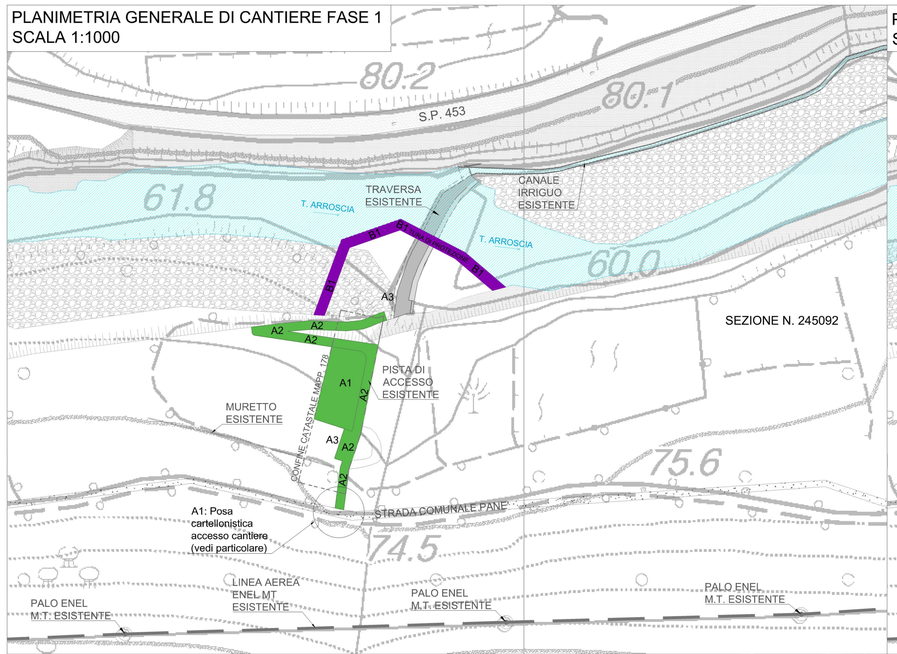


PLANIMETRIA GENERALE DI CANTIERE FASE 4
SCALA 1:1000

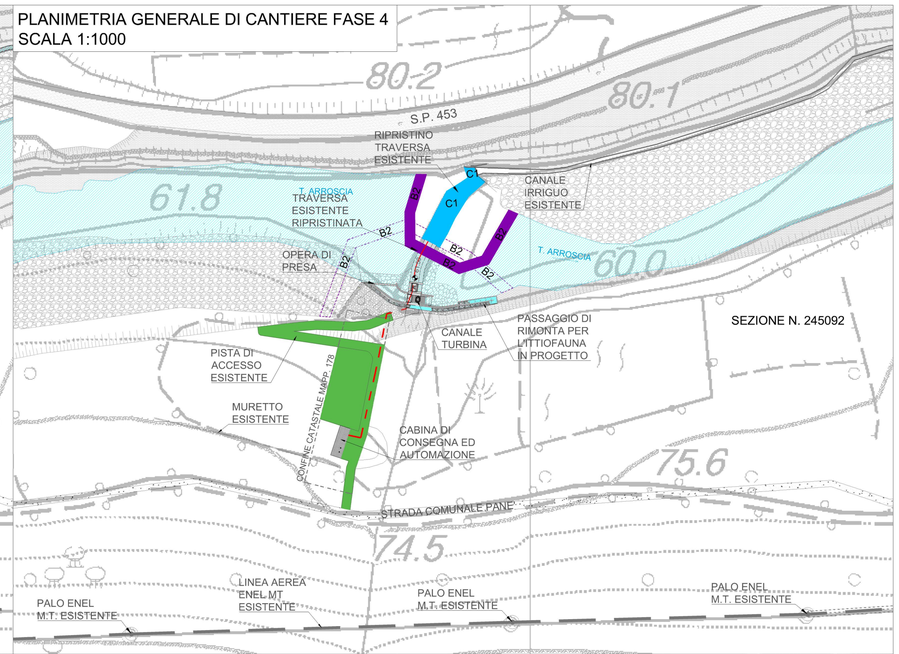


PLANIMETRIA GENERALE DI CANTIERE FASE 2
SCALA 1:1000

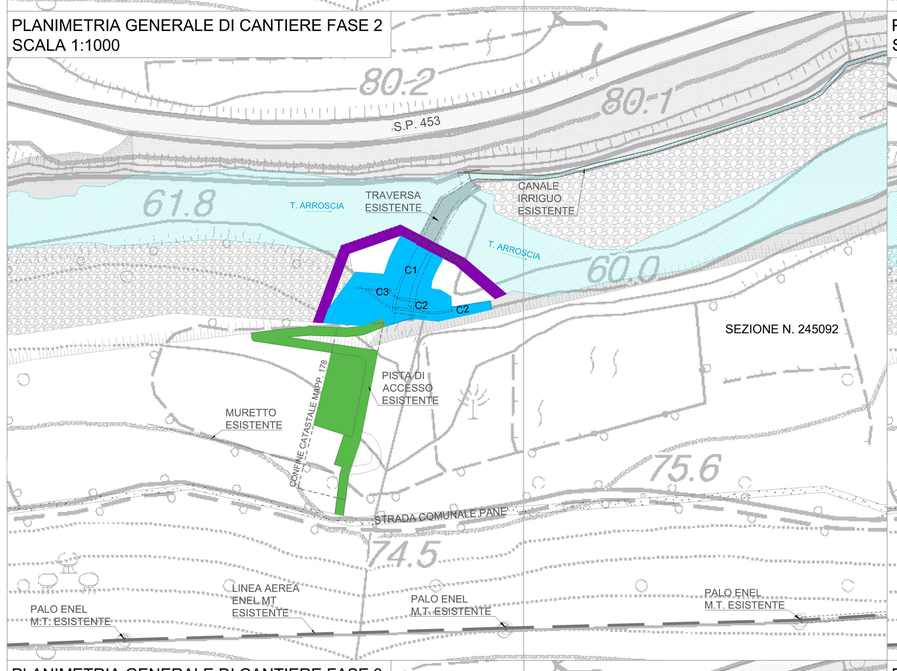


PLANIMETRIA GENERALE DI CANTIERE FASE 5
SCALA 1:1000

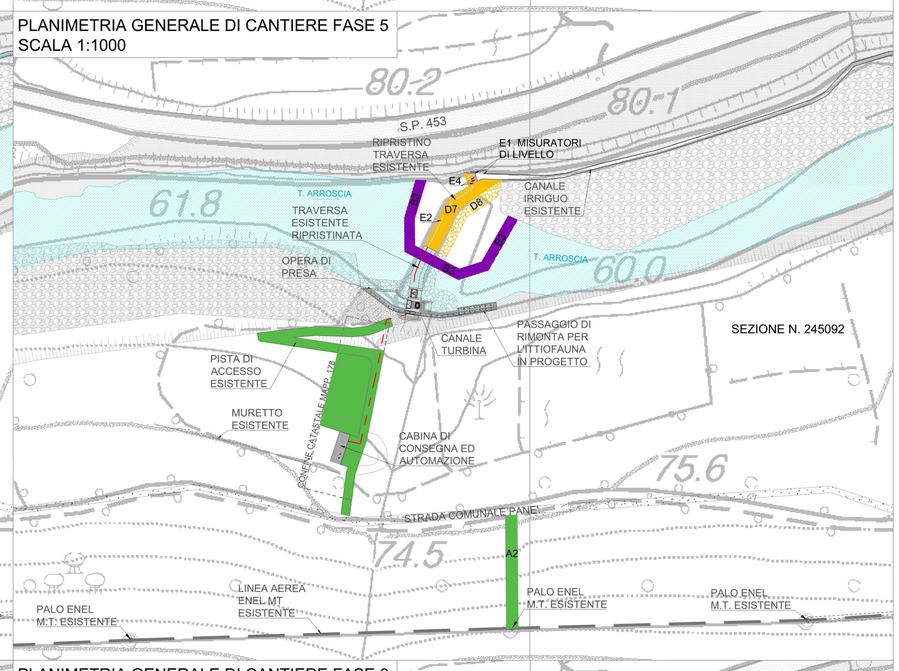

PLANIMETRIA GENERALE DI CANTIERE FASE 3
SCALA 1:1000

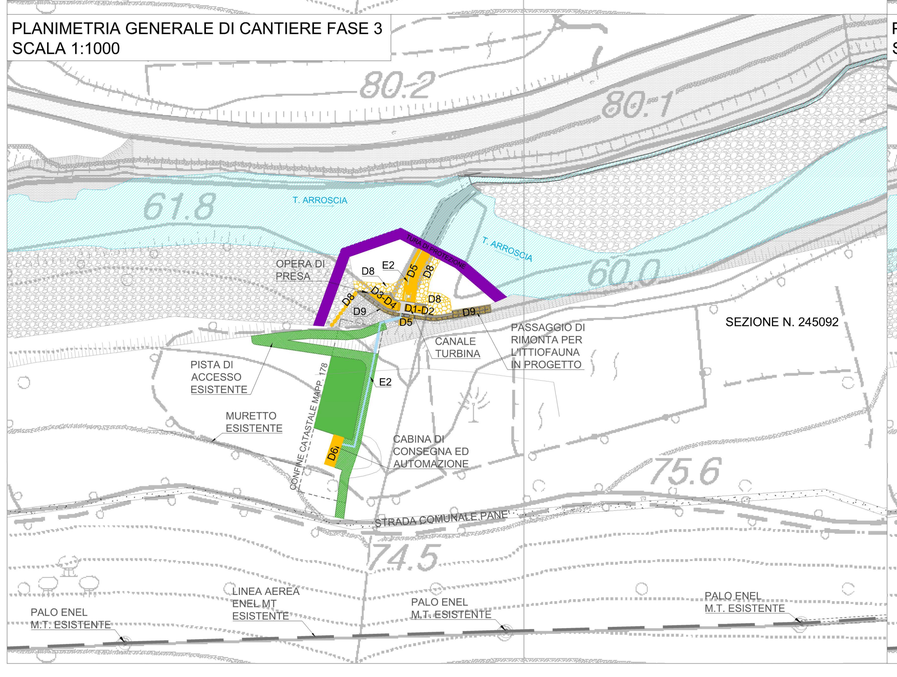

PLANIMETRIA GENERALE DI CANTIERE FASE 6
SCALA 1:1000

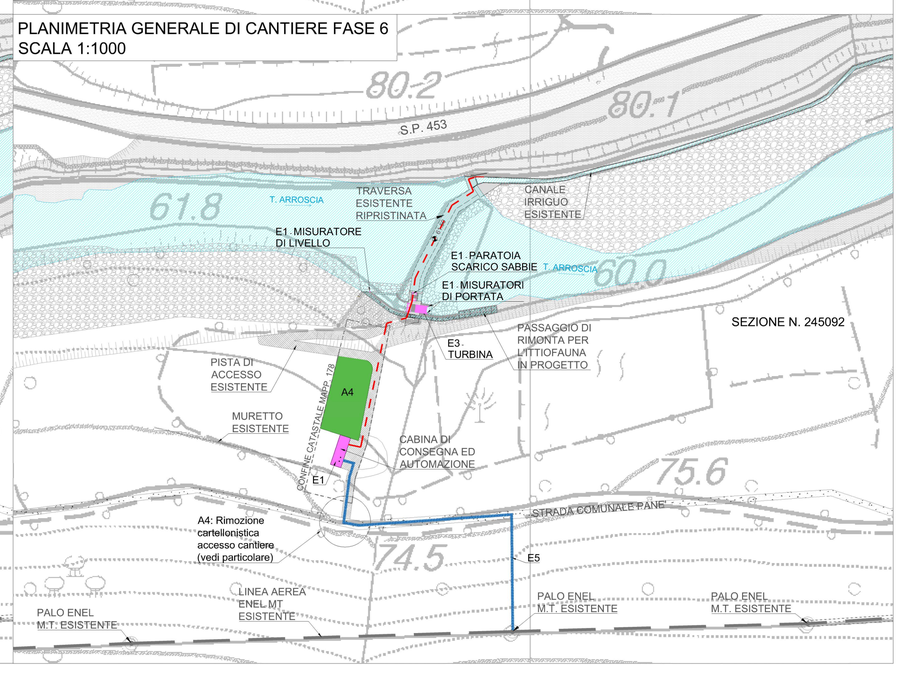

PARTICOLARE CARTELLONISTICA ACCESSO CANTIERE (FASE A1)



N.B. PER IL CRONOPROGRAMMA DEI LAVORI SI RIMANDA ALLA RELAZIONE R-06-R1

LEGENDA CAVIDOTTI

- Linea interrata M.T. privata di connessione centrale – locale trasformazione
- Linea interrata M.T. gestore di rete

LEGENDA FASE 1

A – CANTIERE + VIABILITA'

- A1 Allestimento cantiere e baracche di cantiere
- A2 Pulizia vegetazione e sistemazione pista esistente
- A3 Tracciamenti

B – OPERE PROVVISIONALI E SICUREZZA

- B1 Realizzazione Tura di protezione e parziale deviazione dell'alveo

LEGENDA FASE 2

C – SCAVI E SBANCAMENTI

- C1 Demolizione traversa ammalorata esistente e smaltimento materiali di risulta presso siti autorizzati
- C2 Scavo di sbancamento in destra orografica per realizzazione corpo centrale e passaggio pesci
- C3 Scavo di sbancamento per realizzazione presa

LEGENDA FASE 3

D – OPERE CIVILI

- D1 Realizzazione strutture in c.a. di fondazione, getto con autobetoniera
- D2 Realizzazione opere in c.a. elevazione
- D3 Realizzazione opere in c.a. fondazione opera di presa
- D4 Realizzazione opera di presa elevazioni
- D5 Realizzazione struttura in c.a. della traversa primo tratto (lato centrale)
- D6 Realizzazione cabina di consegna (getto di fondazione, posa prefabbricato e copertura)
- D8 Realizzazione platee in massi di protezione a monte ed a valle della traversa
- D9 Realizzazione passaggio di rimonta fauna ittica tradizionale

E – OPERE ELETTROMECCANICHE

- E2 Posa canalizzazione ed allacciamenti

LEGENDA FASE 4

B – OPERE PROVVISIONALI E SICUREZZA

- B2 Demolizione prima parte di Tura e realizzazione di protezione parziale deviazione dell'alveo

C – SCAVI E SBANCAMENTI

- C1 Demolizione traversa ammalorata esistente e smaltimento materiali di risulta presso siti autorizzati

LEGENDA FASE 5

D – OPERE CIVILI

- D7 Realizzazione strutture in c.a. per il secondo tratto di traversa, getto con autobetoniera
- D8 Realizzazione platee in massi di protezione a monte ed a valle della traversa

E – OPERE ELETTROMECCANICHE

- E1 Fornitura e montaggio opere elettromeccaniche (misuratori di livello)
- E2 Posa canalizzazione ed allacciamenti
- E4 Fornitura e montaggio paratoie derivazione irrigua

B – OPERE PROVVISIONALI E SICUREZZA

- B3 Demolizione opere provvisionali

A – CANTIERE + VIABILITA'

- A2 Pulizia vegetazione

LEGENDA FASE 6

E – OPERE ELETTROMECCANICHE

- E1 Fornitura e montaggio opere elettromeccaniche
- E3 Fornitura e montaggio turbina
- E5 Realizzazione linea interrata M.T. gestore di rete

A – CANTIERE + VIABILITA'

- A4 Disallestimento cantiere e baracche di cantiere

1. ORGANIZZAZIONE ED ALLESTIMENTO DEL CANTIERE

Scheda 1.A.2

Tipologia: A. PREPARAZIONE AREA DI LAVORO

Descrizione: II. BONIFICA TERRENO ESECUZIONE RECINZIONE; ESECUZIONE E DELIMITAZIONE VIABILITA' INTERNA AL CANTIERE

N° addetti:
Durata giorni:

Modalità di esecuzione: Provvedere a stabilire una delimitazione dell'area di cantiere, recinzione con barriere mobili o nastro segnaletico e stabilire un percorso di massima per gli addetti ed i mezzi meccanici. Tutte le lavorazioni effettuate devono comunque consentire di non lasciare situazioni di pericolo durante le ore di inattività del cantiere, avendo cura di esporre idonea segnaletica inerente la viabilità, interna ed esterna al cantiere stesso e le prescrizioni di sicurezza e gli obblighi da osservare. La colorazione, i pittogrammi e le dimensioni devono essere conformi al D.Lgs. 493/96. Identificare quindi le zone di installazione dei baraccamenti e preparare il terreno provvedendo ad una bonifica del terreno e ad eliminare il ristagno delle acque meteoriche segnalando opportunamente buche, sporgenze ed ostacoli fissi presenti nell'area di cantiere.

Dispositivi di protezione individuali: Casco, guanti, calzature di sicurezza

Riferimenti normativi : D.Lgs 493/96; D.Lgs 626/94 integrato con D.Lgs 242/96; D.Lgs 277/91; D.Lgs 81/08

Note: L'accesso nell'area di cantiere non deve essere permessa alle persone estranee alle lavorazioni. L'altezza della cesata deve essere non minore a quella richiesta dal locale regolamento edilizio. Segnalare tempestivamente gli ingombri sulla strada, con segnaletica e illuminazione conforme a quanto richiesto dal regolamento edilizio e dal codice della strada. In luogo di facile consultazione esporre un cartello con indicazione dei numeri telefonici del più vicino comando dei Vigili del Fuoco, delle ambulanze e in generale degli enti da interpellare in caso di emergenza

Interconnessioni con altri lavori : In questa prima fase di allestimento del cantiere non si prevedono interconnessioni significative con altre lavorazioni

Attrezzature e macchinari: Mazza, piccone, pala

Materiali: Paletti di legno o metallici, travi, tavole, rete

Analisi dei rischi: Sono possibili lesioni e contusioni per l'uso della mazza, del piccone e della pala, urti dovuti alla movimentazione delle travi e degli assi, pericoli di caduta del materiale con conseguente schiacciamento

Misure provvisionali : Allestire percorsi chiaramente segnalati e distinti per gli automezzi e gli uomini predisponendo idonee andatoie con larghezza non inferiore a m.0,6 per il transito di uomini ed a m.1.20 per i mezzi o il trasporto dei materiali. Tutte le zone prospicienti il vuoto (dislivello superiore a m.0,5) devono essere protette con parapetto solido o mezzi equivalenti. I lavoratori devono segnalare immediatamente al capocantiere e agli assistenti qualsiasi anomalia riscontrata rispetto ai mezzi ed alle attrezzature utilizzate. In caso di dubbi o difficoltà esecutive delle diverse fasi lavorative, i lavoratori non devono effettuare azioni che possano compromettere la propria sicurezza e quella degli altri lavoratori. Allontanamento, dall'area di cantiere individuata, di persone e cose che possano intralciare le normali operazioni di installazione.

REGIONE LIGURIA

COMUNE DI ORTOVERO

PROVINCIA DI SAVONA

PROGETTO DI COSTRUZIONE DI UNA CENTRALE IDROELETTRICA IN CORPO TRAVERSA DEL CANALE IRRIGUO DI ORTOVERO (SV)

Torrente ARROSCIA

PROGETTO DEFINITIVO

REVISIONE	DATA EMISSIONE	DESCRIZIONE	REDAZIONE	CONTROLLO	APPROVAZIONE
00	10/08/2017	PRIMA_EMISSIONE			
01	30/07/2018	PRIMA_REVISIONE			
02	08/02/2019	SECONDA_REVISIONE= RICHIESTA INTEGRAZIONI DEL 03/01/2019 - PROT. N. PG/2019/0001601			

TAVOLA: **T-13-R2**

TITOLO ELABORATO: **PLANIMETRIA DI CANTIERE**

SCALA: **1:1000**

PROPONENTE
Stefania Benzo
Via J. Amoretti, 15
18100 Imperia

VISTO
Consorzio Irriguo Ortovero
Via Roma, 247
17037 Ortovero (SV)
C.F.-P.I. 90010640093

PROGETTISTA
Ing. Enrico Guerrina
Località Serra, Borgata Cattini 69A
12087 Pamparato (CN)
P.I. 03560840047
Ordine degli Ingegneri di Cuneo A2299
enrico.guerrina@ingpec.eu
cell. 339 8265094

IDENTIFICATIVO FILE:

NOTE: LA DIFFUSIONE E RIPRODUZIONE ANCHE PARZIALE DEL SEGUENTE ELABORATO E' VIETATA A TERMINE DI LEGGE.