

PLANIMETRIA GENERALE STATO DI PROGETTO
SCALA 1:200

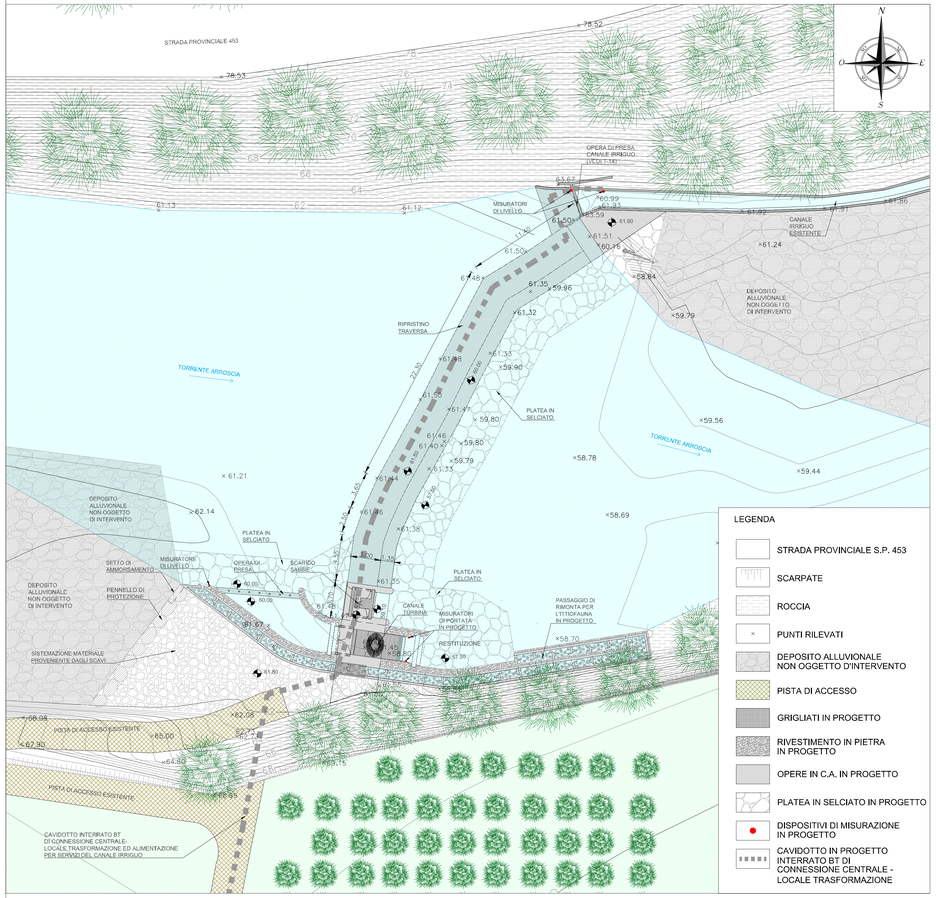


PIANTA PARTICOLAREGGIATA (QUOTA +61.50)
SCALA 1:50

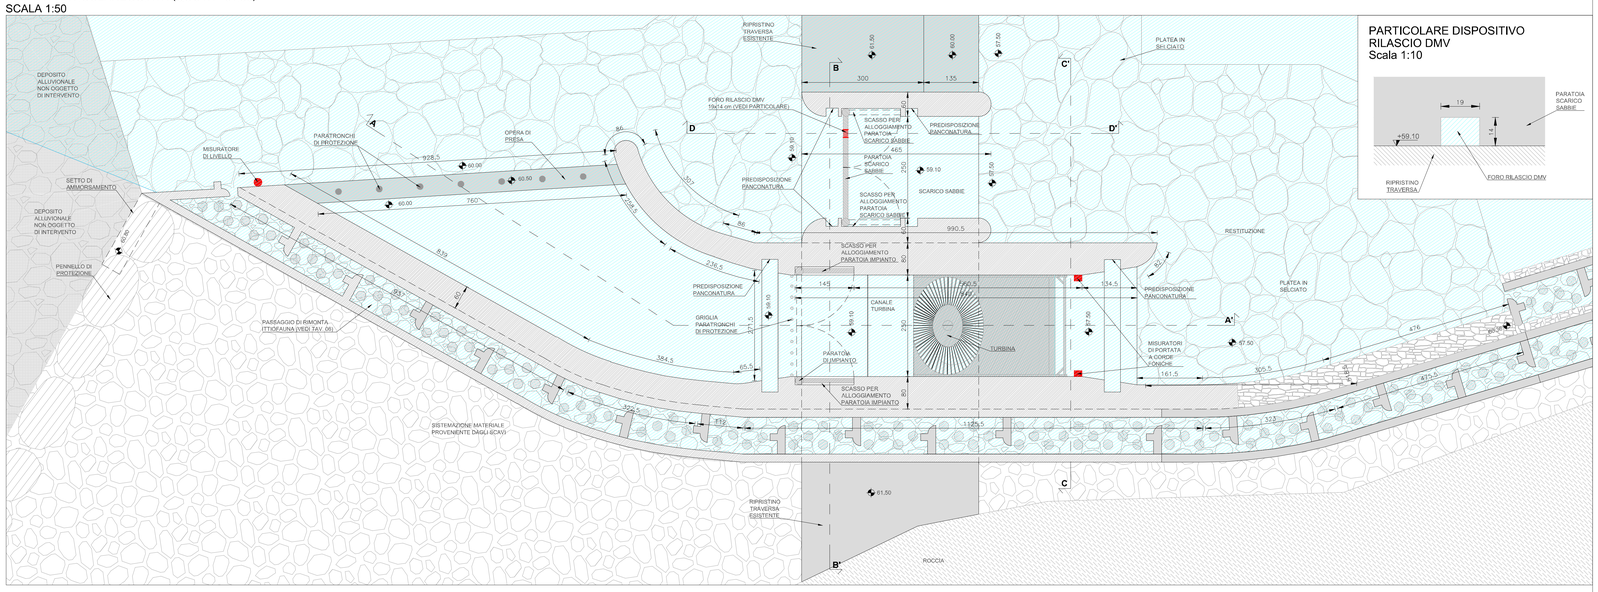


PARTICOLARE DISPOSITIVO RILASCIO DMV
Scala 1:10


PIANTA PARTICOLAREGGIATA (QUOTA +61.90)
SCALA 1:50

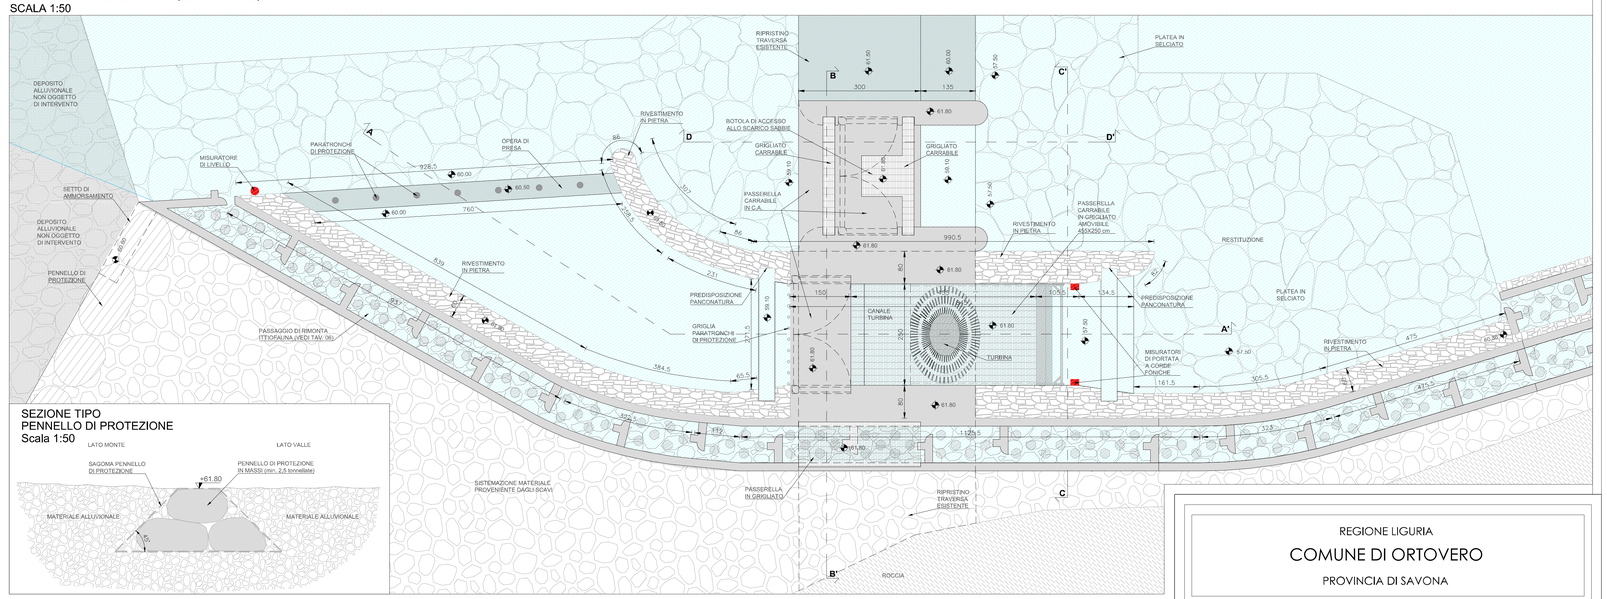

SEZIONE B-B'
Scala 1:50

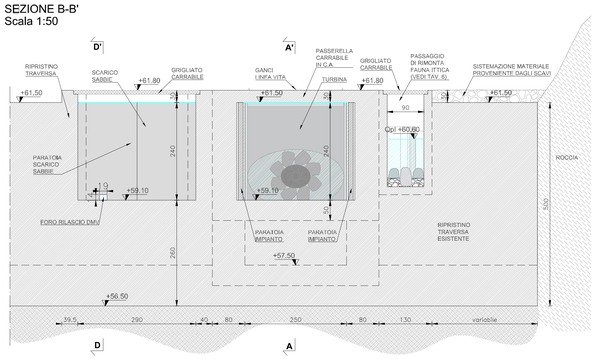


SEZIONE TIPO TRAVERSA
Scala 1:50

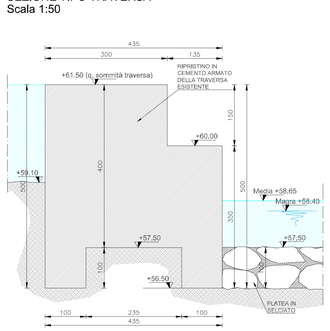


SEZIONE TIPO PENNELLO DI PROTEZIONE
Scala 1:50


SEZIONE A-A'
Scala 1:50

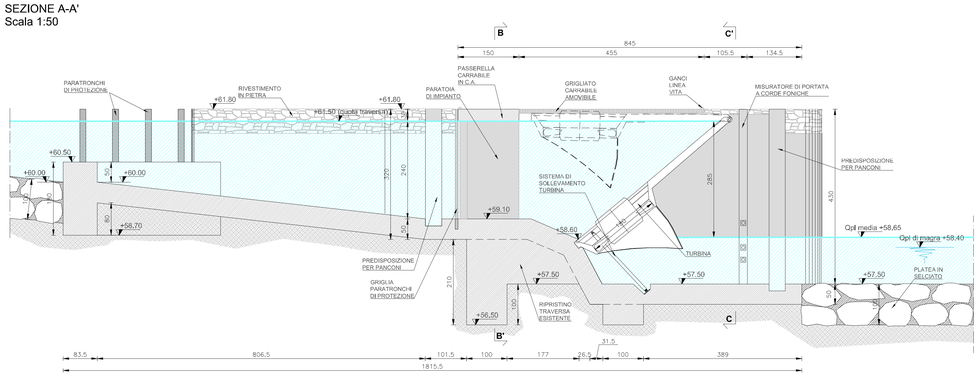

SEZIONE C-C'
Scala 1:50

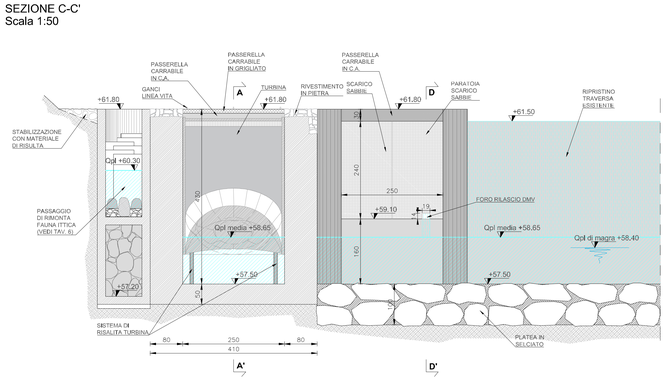

SEZIONE D-D'
Scala 1:50

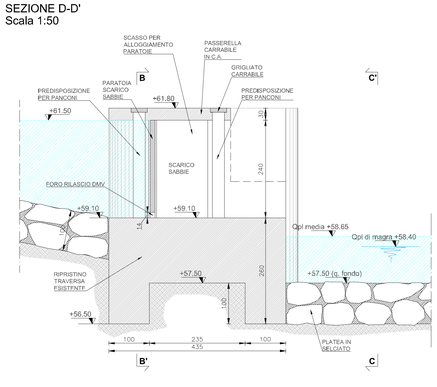

REGIONE LIGURIA

COMUNE DI ORTOVERO

PROVINCIA DI SAVONA

PROGETTO DI COSTRUZIONE DI UNA CENTRALE IDROELETTRICA IN CORPO TRAVERSA DEL CANALE IRRIGUO DI ORTOVERO (SV)

Torrente ARROSCIA

PROGETTO DEFINITIVO

REVISIONE	DATA EMISSIONE	DESCRIZIONE	REDAZIONE	CONTROLLO	APPROVAZIONE
00	10/08/2017	PRIMA_EMISSIONE			
01	30/07/2018	PRIMA_REVISIONE			
02	08/02/2019	SECONDA_REVISIONE- RICHIESTA INTEGRAZIONI DEL 03/01/2019 - PROT. N. PG/2019/0001601			
03	06/03/2019	TERZA_REVISIONE			

TAVOLA: T-05-R3

TITOLO ELABORATO: **PLANIMETRIA GENERALE PIANTE PARTICOLAREGGIATE E SEZIONI IMPIANTO A PROGETTO**

SCALA: 1:50 1:200

PROPONENTE
Stefania Benzo
Via J. Amoretti, 19
18100 Imperia

VISTO
Consorzio Irriguo Ortovero
Via Roma, 047
17037 Ortovero (SV)
C.F.-P.I. 90015640093

PROGETTISTA
Ing. Enrico Guerrina
Iscritto Sez. Ristretta Cuneo n°A
12087 Pamparato (CN)
P.I. 03560840047
Ordine degli Ingegneri di Cuneo A2299
enrico.guerrina@ingpec.eu
cell. 339 8260974

IDENTIFICATIVO FILE:

NOTE: LA DIFFUSIONE E RIPRODUZIONE ANCHE PARZIALE DEL SEGUENTE ELABORATO E' VIETATA A TERMINI DI LEGGE.