

PLANIMETRIA GENERALE SU BASE C.T.R. STATO DI FATTO
SEZIONE N. 245092 - SCALA 1:500

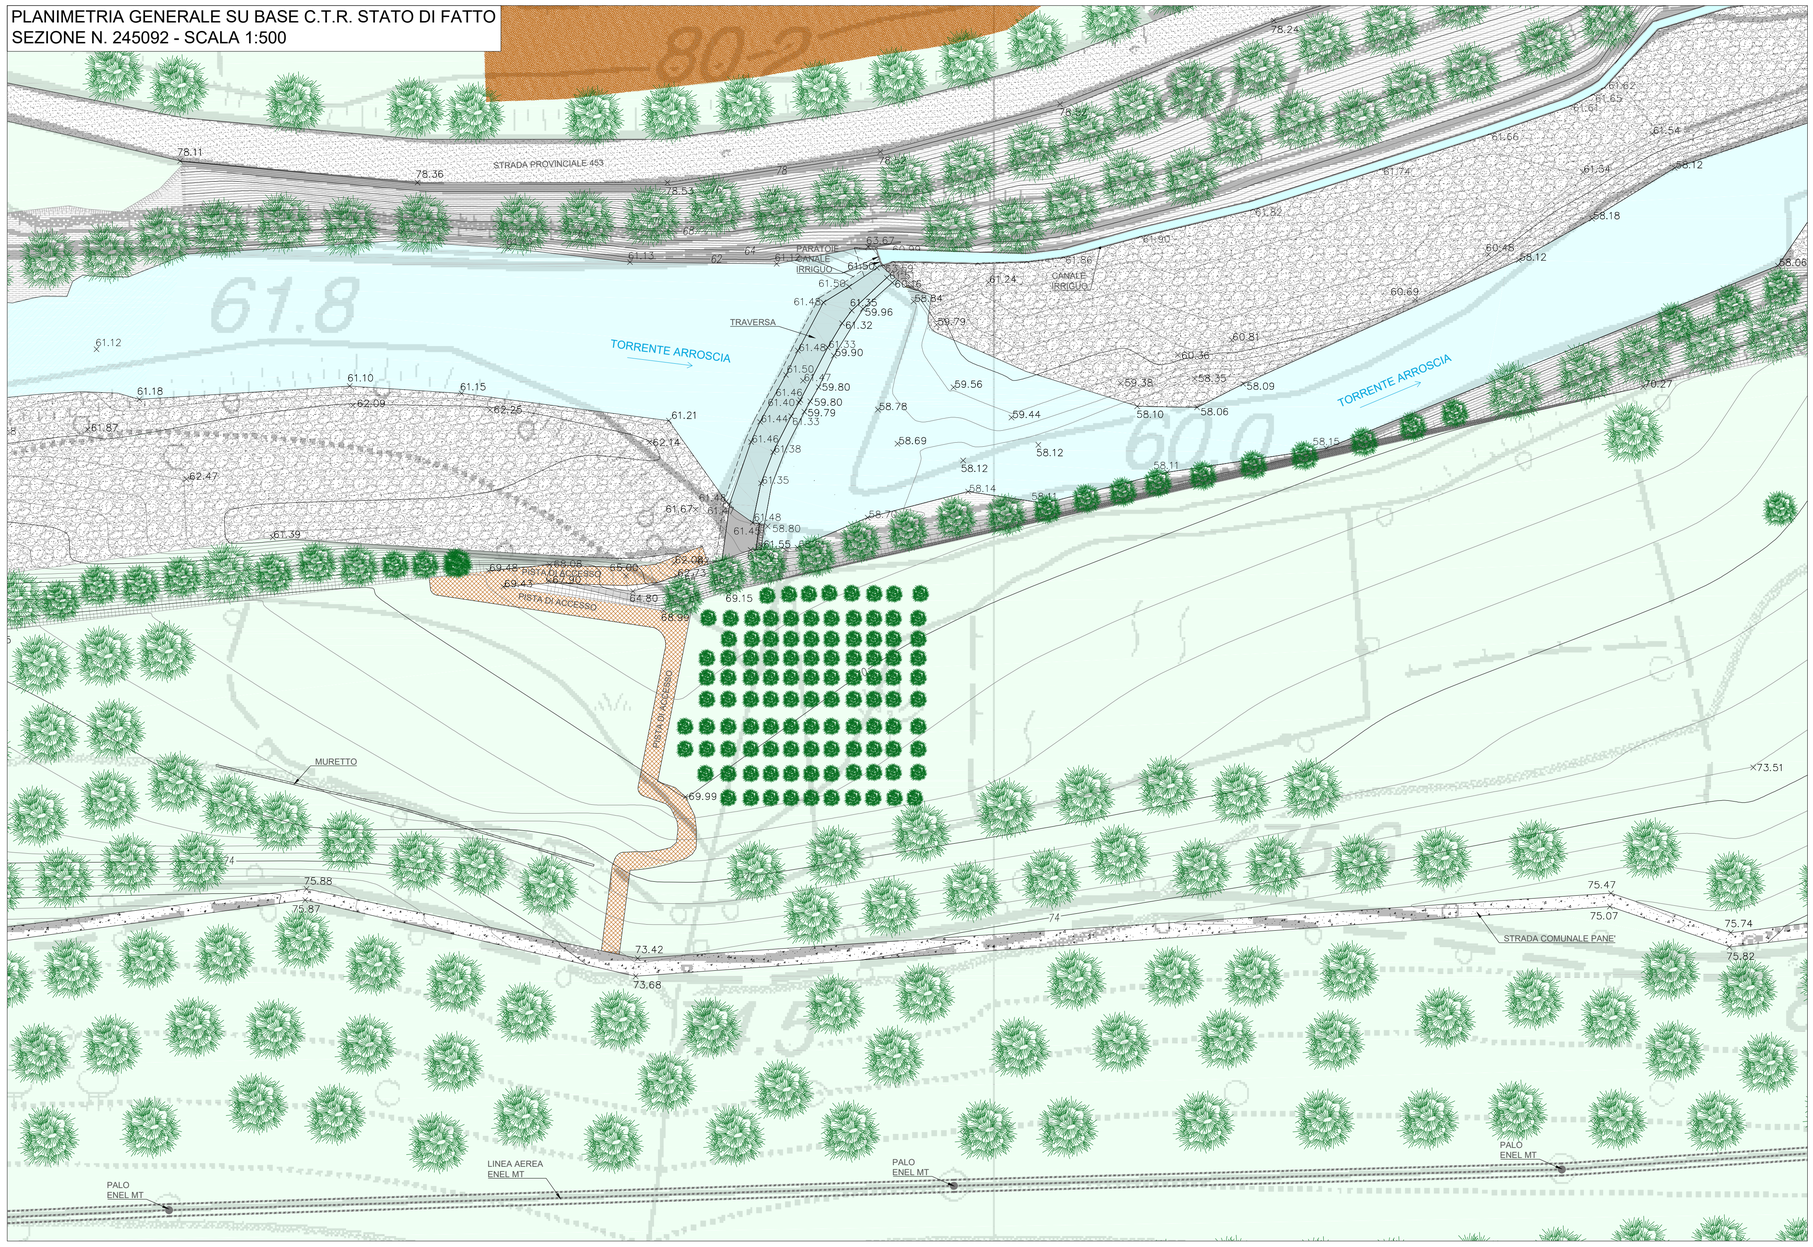

LEGENDA

- STRADA PROVINCIALE S.P. 453
- STRADE COMUNALI STERRATE
- SCARPATE
- ROCCIA
- DEPOSITO ALLUVIONALE
- PUNTI RILEVATI
- LINEA AEREA ENEL MT
- PALI ENEL MT
- PISTA DI ACCESSO

PLANIMETRIA GENERALE STATO DI FATTO SU BASE CATASTALE
FOGLIO N. 19 - SCALA 1:500

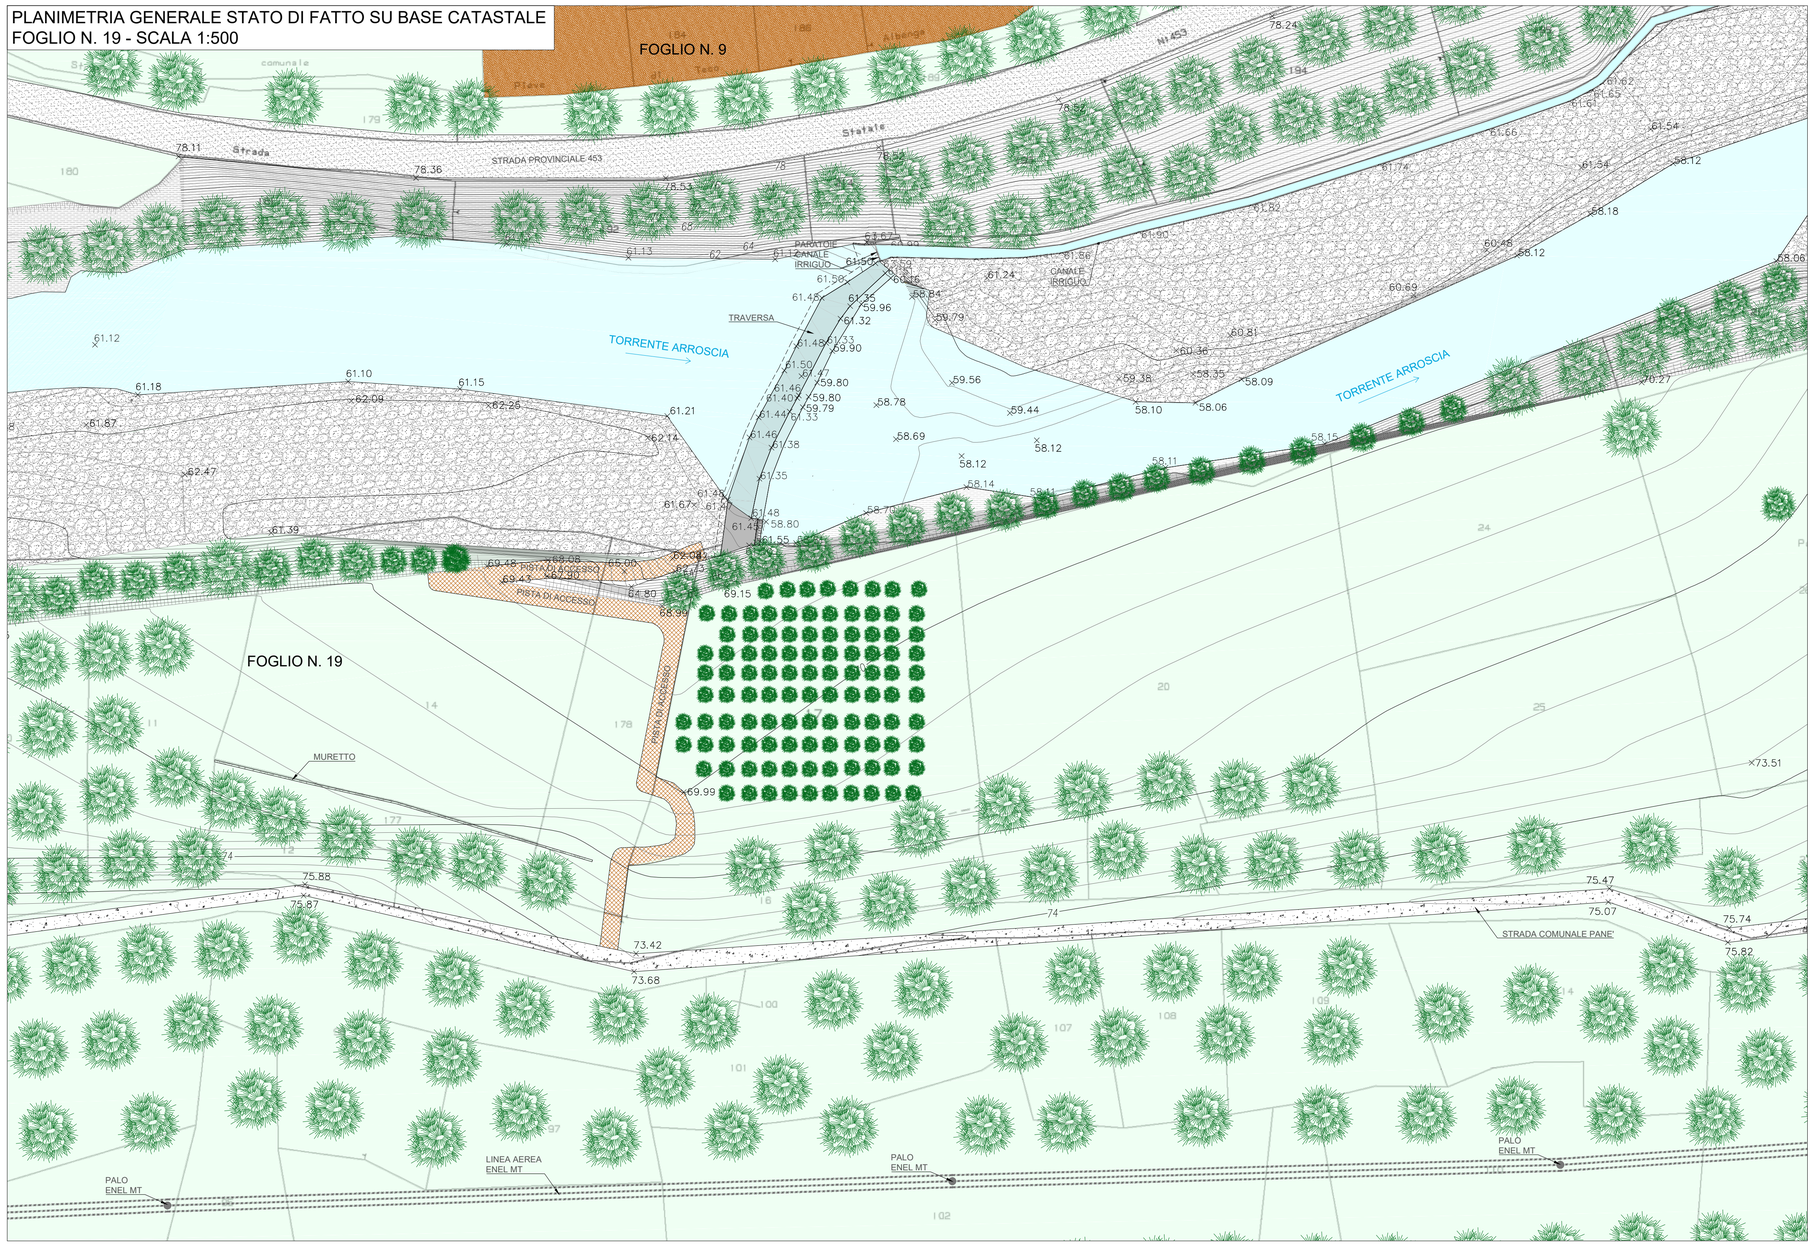

N
O E
S

REGIONE LIGURIA

COMUNE DI ORTOVERO

PROVINCIA DI SAVONA

PROGETTO DI COSTRUZIONE DI UNA CENTRALE IDROELETTRICA IN CORPO TRAVERSA DEL CANALE IRRIGUO DI ORTOVERO (SV)

Torrente
ARROSCIA

PROGETTO DEFINITIVO

REVISIONE	DATA EMISSIONE	DESCRIZIONE	REDAZIONE	CONTROLLO	APPROVAZIONE
00	10/08/2017	PRIMA_EMISSIONE			

TAVOLA	TITOLO ELABORATO	SCALA
T-03	**PLANIMETRIA STATO DI FATTO**	**1:500**

PROPONENTE
Stefania Benzo
Via J. Amoretti, 15
18100 Imperia

VISTO
Consorzio Irriguo Ortovero
Via Roma, 247
17037 Ortovero (SV)
C.F.-P.I. 90010640093

PROGETTISTA
Ing. Enrico Guerrina
Località Serra, Borgata Cattini 69A
12087 Pamparato (CN)
P.I. 03560840047
Ordine degli Ingegneri di Cuneo A2299
enrico.guerrina@ingpec.eu
cell. 339 8265094

IDENTIFICATIVO FILE:

NOTE: LA DIFFUSIONE E RIPRODUZIONE ANCHE PARZIALE DEL SEGUENTE ELABORATO E' VIETATA A TERMINE DI LEGGE.