
PLANIMETRIA GENERALE SU BASE C.T.R. STATO DI PROGETTO
SEZIONE INTERESSATA N. 245092 - SCALA 1:500

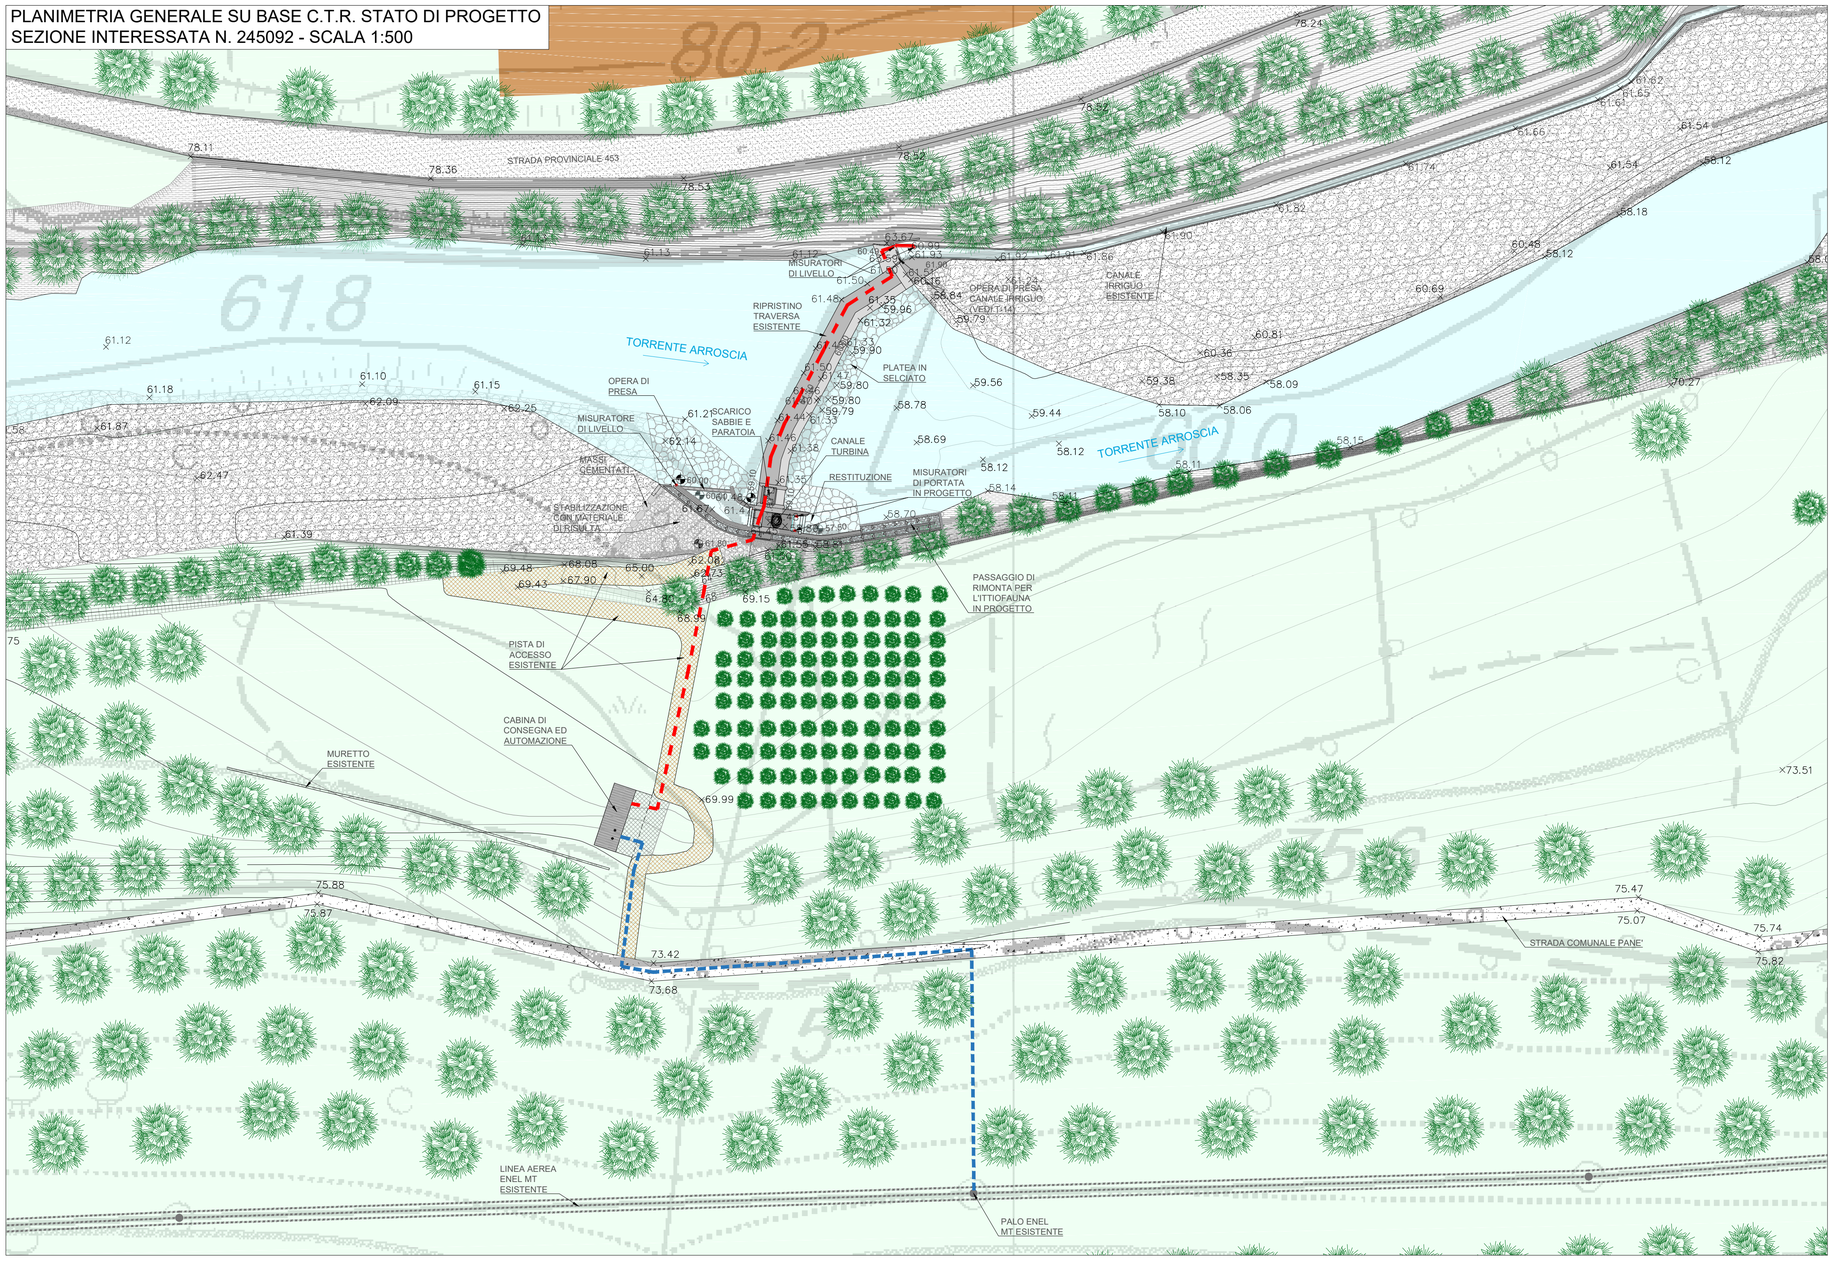

PLANIMETRIA GENERALE STATO DI PROGETTO SU BASE CATASTALE
FOGLIO INTERESSATO: FOGLIO 19 - SCALA 1:500

LEGENDA

- STRADA PROVINCIALE S.P. 453
- STRADE COMUNALI STERRATE
- SCARPATE
- ROCCIA
- DEPOSITO ALLUVIONALE
- PUNTI RILEVATI
- LINEA AEREA ENEL MT ESISTENTE
- POSIZIONE PALI ENEL MT ESISTENTI
- PISTA DI ACCESSO ESISTENTE
- NUOVO TRATTO DI PISTA DI ACCESSO
- LINEA INTERRATA M.T. PRIVATA IN PROGETTO
- LINEA INTERRATA M.T. GESTORE DI RETE IN PROGETTO
- GRIGLIATI
- OPERE IN C.A.

N
O E
S

REGIONE LIGURIA

COMUNE DI ORTOVERO

PROVINCIA DI SAVONA

PROGETTO DI COSTRUZIONE DI UNA CENTRALE IDROELETTRICA IN CORPO TRAVERSA DEL CANALE IRRIGUO DI ORTOVERO (SV)

Torrente ARROSCIA

PROGETTO DEFINITIVO

REVISIONE	DATA EMISSIONE	DESCRIZIONE	REDAZIONE	CONTROLLO	APPROVAZIONE
00	10/08/2017	PRIMA_EMISSIONE			
01	30/07/2018	PRIMA_REVISIONE			

TAVOLA	TITOLO ELABORATO	SCALA
T-04-R1	**PLANIMETRIA STATO DI PROGETTO**	**1:500**

PROPONENTE	VISTO	PROGETTISTA
Stefania Benzo Via J. Amoretti, 15 18100 Imperia	Consorzio Irriguo Ortovero Via Roma, 247 17037 Ortovero (SV) C.F.-P.I. 90010640093	Ing. Enrico Guerrina Località Serra, Borgata Cattini 69A 12087 Pamparato (CN) P.I. 03560840047 Ordine degli Ingegneri di Cuneo A2299 enrico.guerrina@ingpec.eu cell. 339 8265094

IDENTIFICATIVO FILE:

NOTE: LA DIFFUSIONE E RIPRODUZIONE ANCHE PARZIALE DEL SEGUENTE ELABORATO E' VIETATA A TERMINE DI LEGGE.