

PLANIMETRIA GENERALE STATO DI PROGETTO
SCALA 1:200

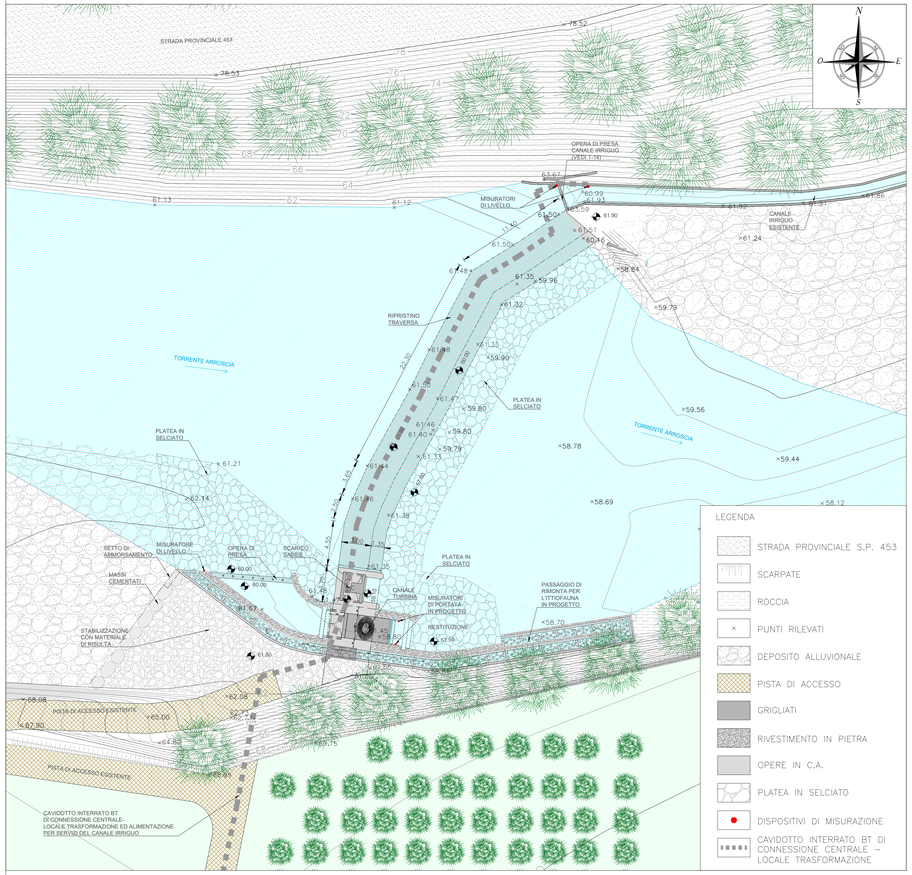


PIANTA PARTICOLAREGGIATA (QUOTA +61.50)
SCALA 1:50

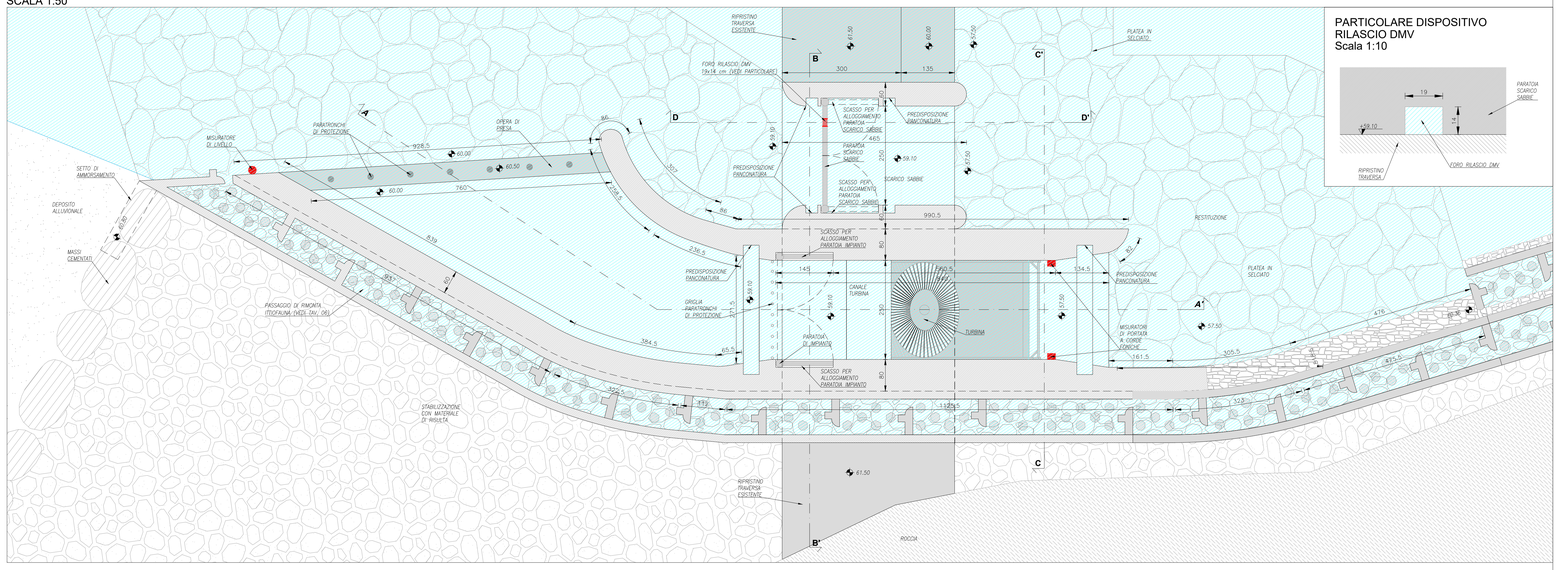


PARTICOLARE DISPOSITIVO RILASCIO DMV
Scala 1:10


PIANTA PARTICOLAREGGIATA (QUOTA +61.90)
SCALA 1:50

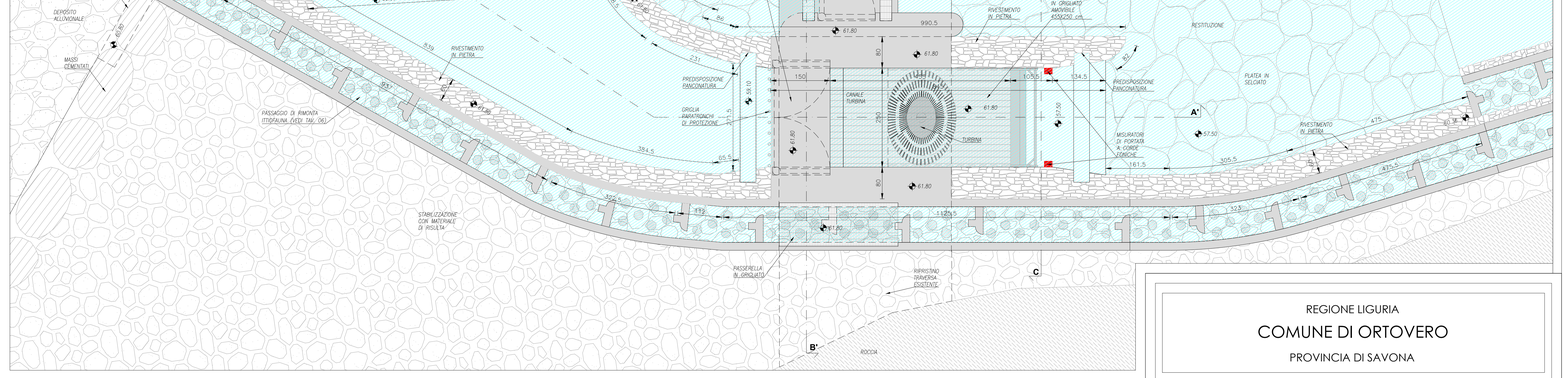


SEZIONE B-B'
Scala 1:50

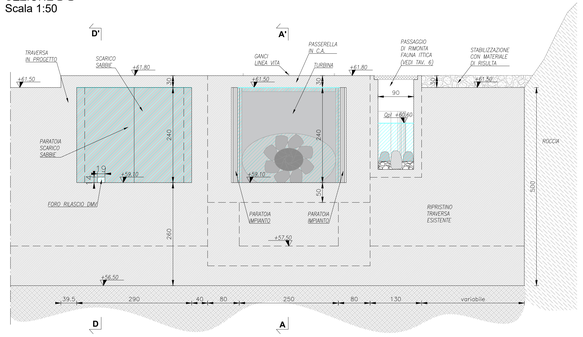


SEZIONE TIPO TRAVERSA
Scala 1:50

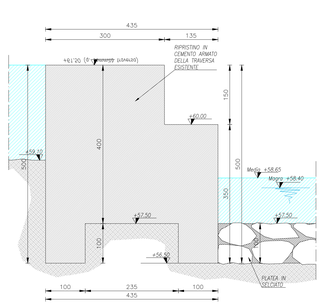


SEZIONE A-A'
Scala 1:50

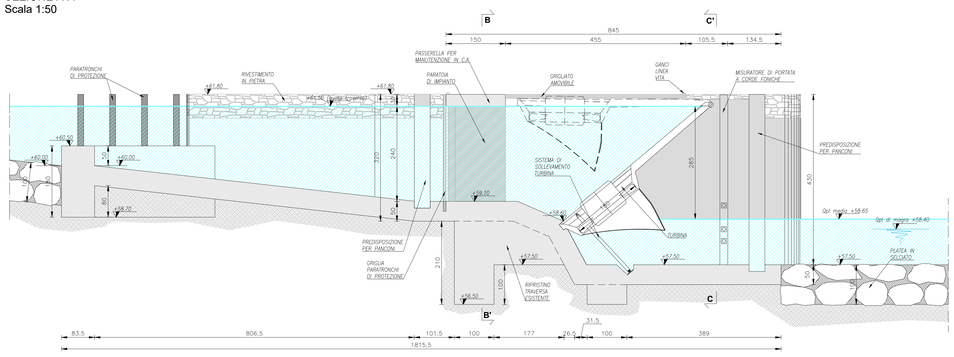

SEZIONE C-C'
Scala 1:50

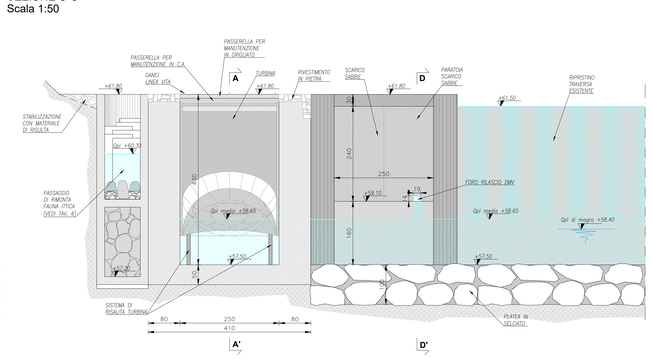

SEZIONE D-D'
Scala 1:50

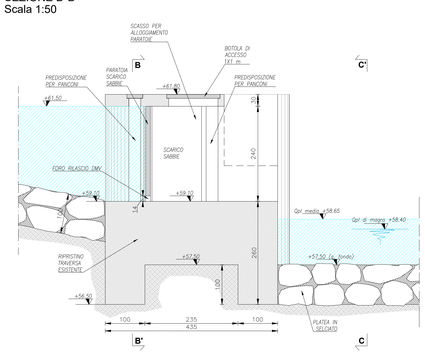

REGIONE LIGURIA

COMUNE DI ORTOVERO

PROVINCIA DI SAVONA

PROGETTO DI COSTRUZIONE DI UNA CENTRALE IDROELETTRICA IN CORPO TRAVERSA DEL CANALE IRRIGUO DI ORTOVERO (SV)

Torrente
ARROSCIA

PROGETTO DEFINITIVO

REVISIONE	DATA EMISSIONE	DESCRIZIONE	REDAZIONE	CONTROLLO	APPROVAZIONE
00	10/08/2017	PRIMA EMISSIONE			
01	30/07/2018	PRIMA REVISIONE			

TAVOLA **T-05-R1**

TITOLO ELABORATO: **PLANIMETRIA GENERALE PIANTE PARTICOLAREGGIATE E SEZIONI IMPIANTO A PROGETTO**

SCALA **1:50 1:200**

PROPONENTE
Stefania Benzo
Via J. Amoretti, 15
18100 Imperia

IRSTO
Consorzio Irriguo Ortovero
Via Roma, 247
17037 Ortovero (SV)
C.F.-P.I. 90010440093

PROGETTISTA
Ing. Enrico Guerrina
Iscritto Sens. Borgata Curtini snc
12087 Pamparato (CN)
P.I. 03560840047
Ordine degli Ingegneri di Cuneo A2299
enrico.guerrina@ingpec.eu
cell. 339 8265094

IDENTIFICATIVO FILE:

NOTE: LA DIFFUSIONE E RIPRODUZIONE ANCHE PARZIALE DEL SEGUENTE ELABORATO E' VIETATA A TERMINE DI LEGGE.