
PIANTA PARTICOLAREGGIATA
PASSAGGIO DI RIMONTA FAUNA ITTICA
Scala 1:50

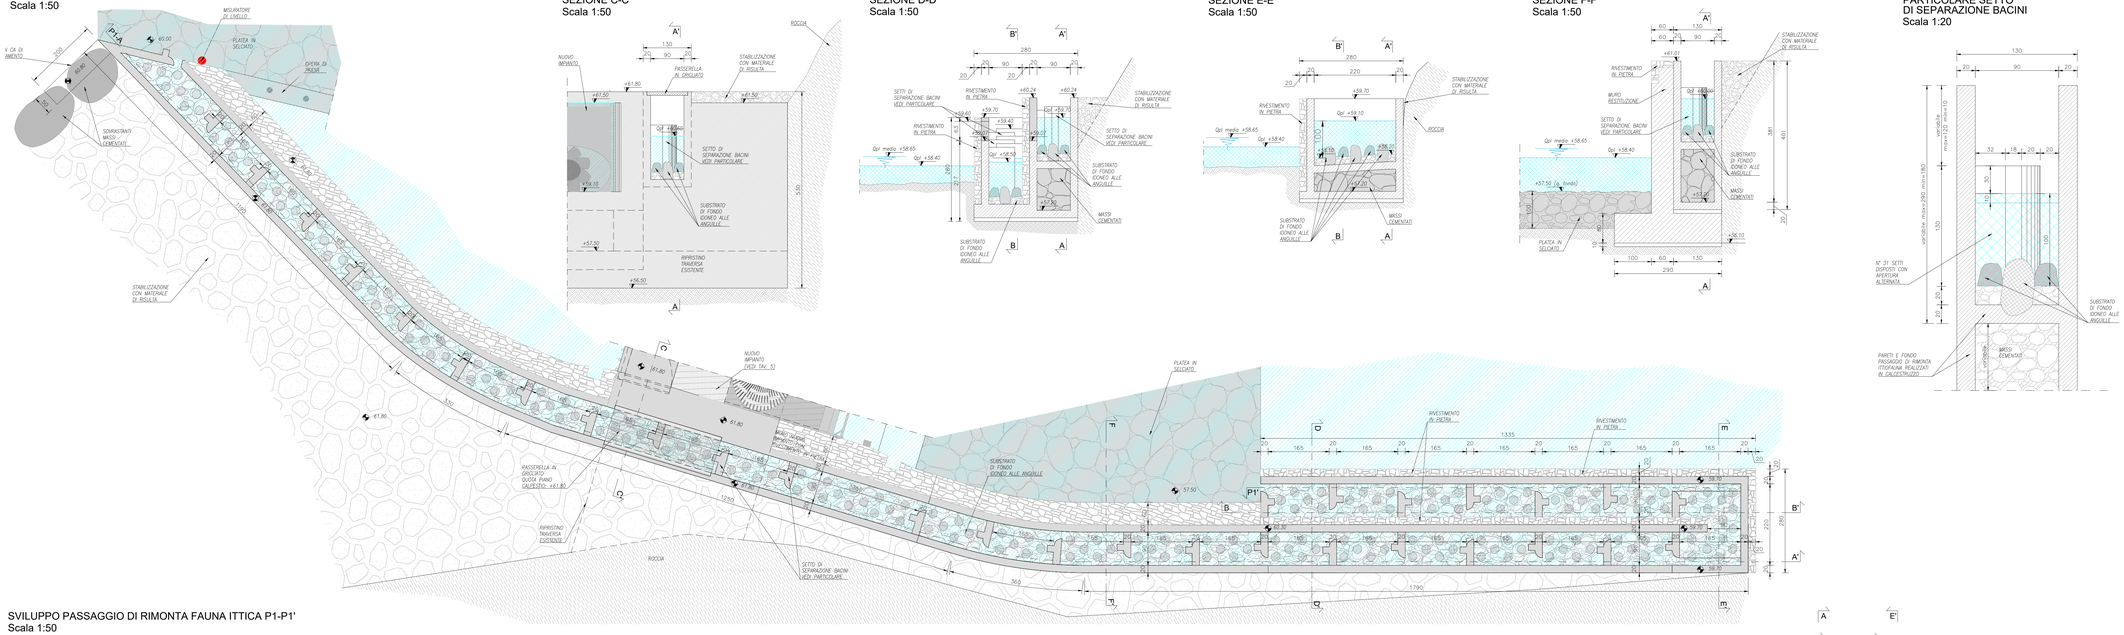

SEZIONE C-C'
Scala 1:50


SEZIONE D-D'
Scala 1:50

SEZIONE E-E'
Scala 1:50


SEZIONE F-F'
Scala 1:50

PARTICOLARE SETTO
DI SEPARAZIONE BACINI
Scala 1:20


SVILUPPO PASSAGGIO DI RIMONTA FAUNA ITTICA P1-P1'
Scala 1:50

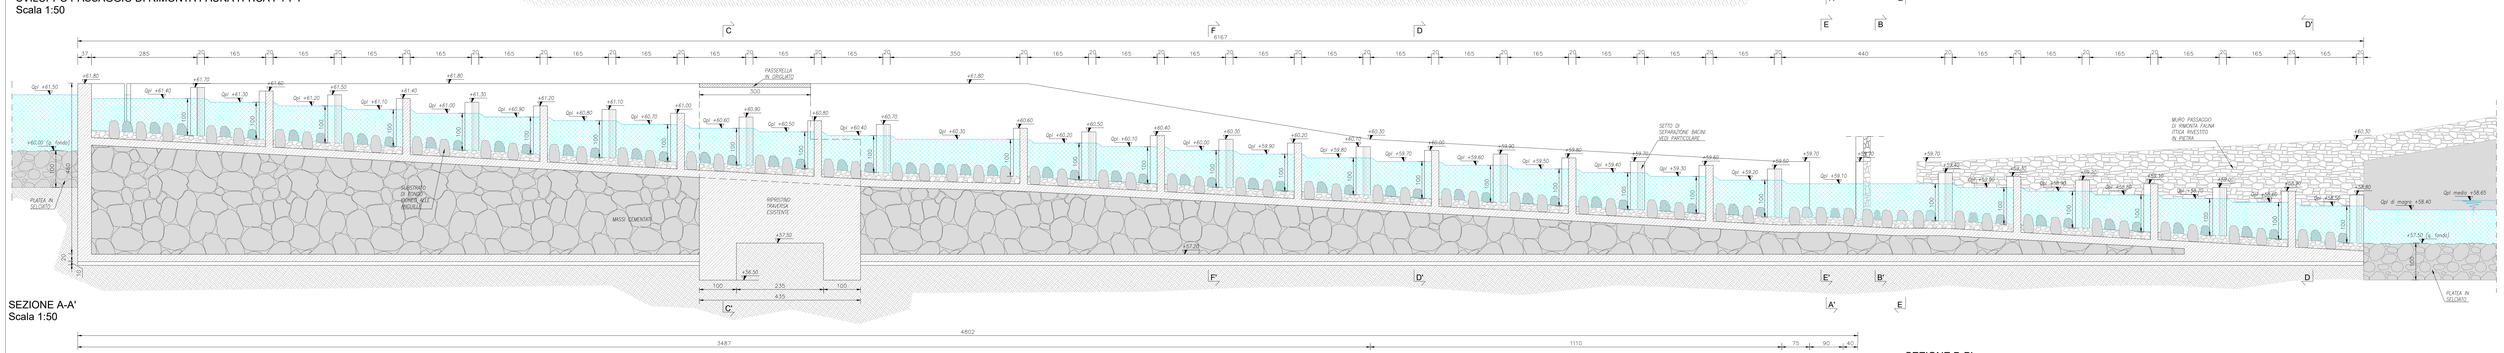

SEZIONE A-A'
Scala 1:50

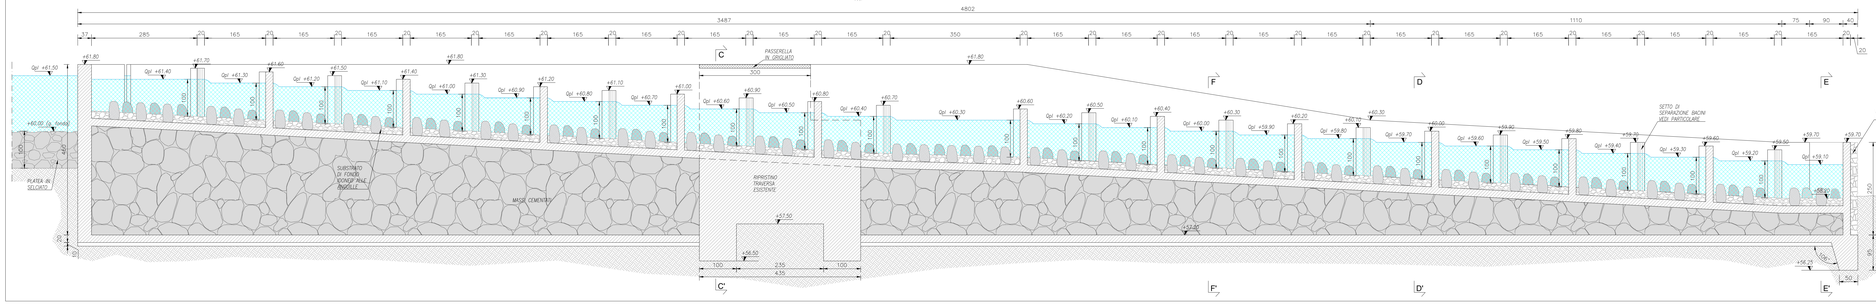

SEZIONE B-B'
Scala 1:50

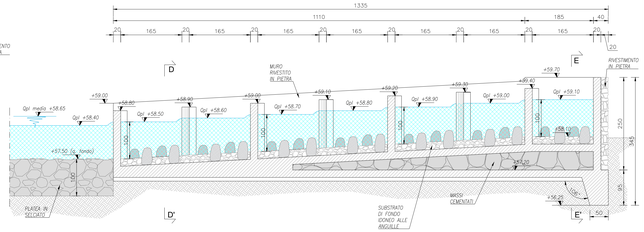

REGIONE LIGURIA
COMUNE DI ORTOVERO
PROVINCIA DI SAVONA

PROGETTO DI COSTRUZIONE DI UNA CENTRALE IDROELETTRICA IN CORPO TRAVERSA DEL CANALE IRRIGUO DI ORTOVERO (SV)

Torrente
ARROSCIA

PROGETTO DEFINITIVO

REVISIONE	DATA EMISSIONE	DESCRIZIONE	REDAZIONE	CONTROLLO	APPROVAZIONE
00	10/08/2017	PRIMA EMISSIONE			
00	30/07/2018	PRIMA REVISIONE			

TAVOLA: **T-06-R1**

TITOLO ELABORATO: **PIANTA PARTICOLAREGGIATA E SEZIONI PASSAGGIO DI RIMONTA FAUNA ITTICA**

SCALA: **1:20 1:50**

PROGETTISTA
Stefania Benzo
Via L. Amoretti, 15
18100 Imperia

ATI/RTI
Consorzio Irriguo Ortovero
Via Roma, 247
17037 Ortovero (SV)
C.F.-P.I. 90010640093

PROGETTISTA
Ing. Enrico Guerrina
Iscritto/a Sono Borgata Colmi 4/A
12061 Roncaglio (CN)
P.I. 03568840047
Ordine degli Ingegneri di Cuneo A2299
enrico.guerrina@ingpec.eu
cell. 329 6163094

IDENTIFICATIVO FILE:

NOTE: LA DIFFUSIONE E RIPRODUZIONE ANCHE PARZIALE DEL SEGUENTE ELABORATO E' VIETATA A TERMINE DI LEGGE.