


SEZIONE PROSPETTICA 1
STATO DI FATTO
Scala 1:200

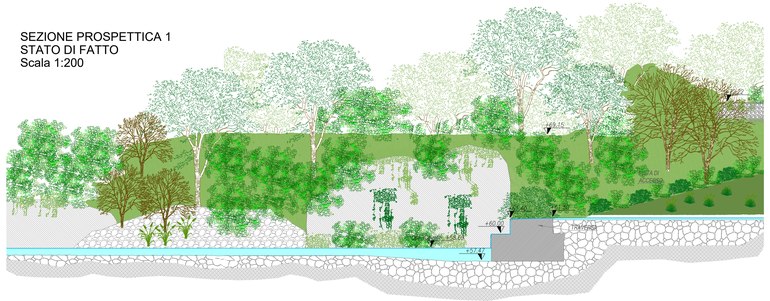


SEZIONE PROSPETTICA 2
STATO DI FATTO
Scala 1:200

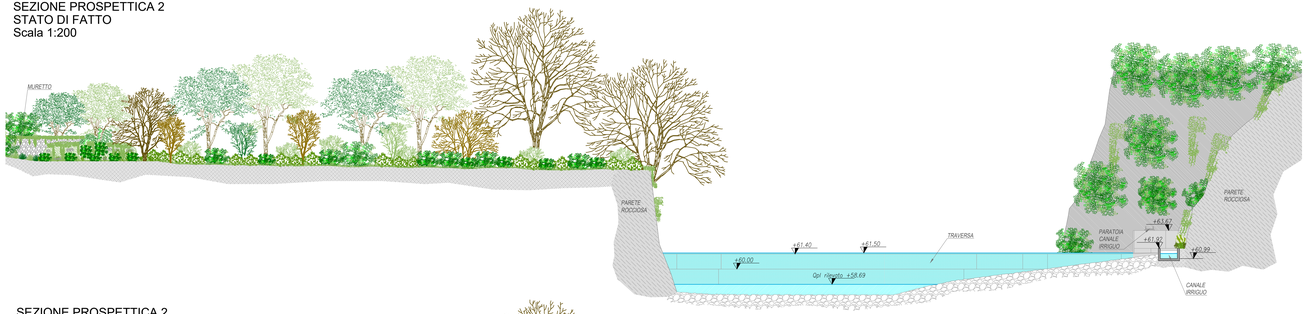


PLANIMETRIA GENERALE STATO DI PROGETTO
SCALA 1:1000

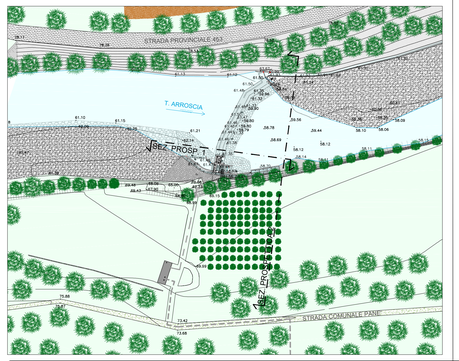


SEZIONE PROSPETTICA 1
STATO DI PROGETTO
Scala 1:200

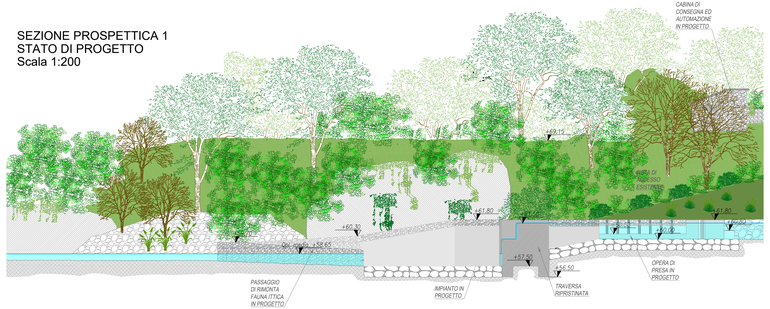


SEZIONE PROSPETTICA 2
STATO DI PROGETTO
Scala 1:200

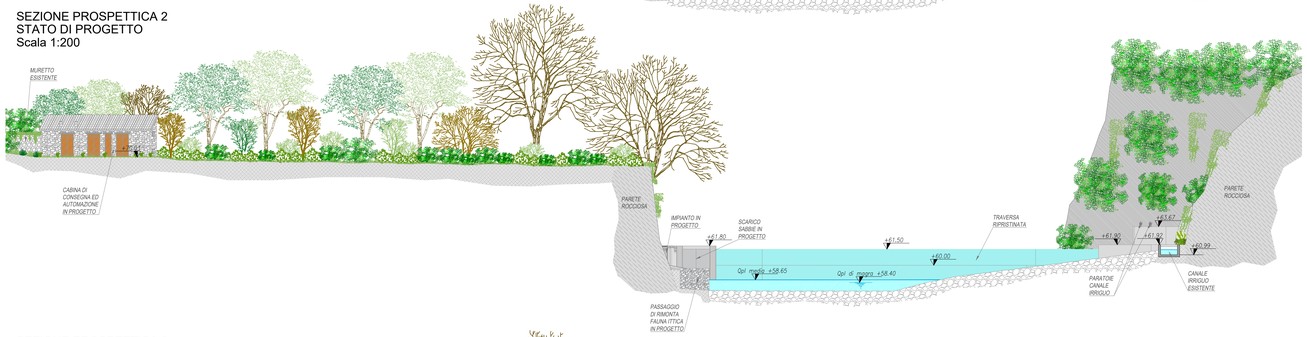

SEZIONE PROSPETTICA 1
STATO DI CONFRONTO
Scala 1:200

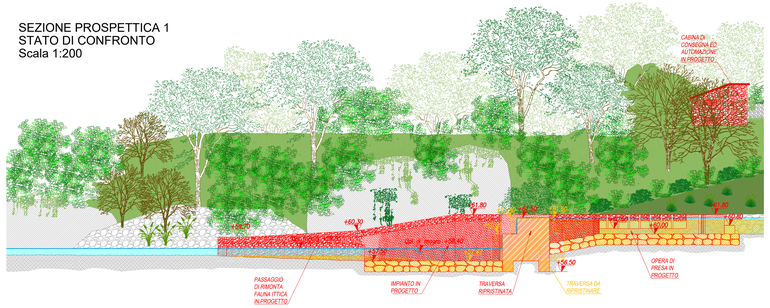

SEZIONE PROSPETTICA 2
STATO DI RAFFRONTO
Scala 1:200

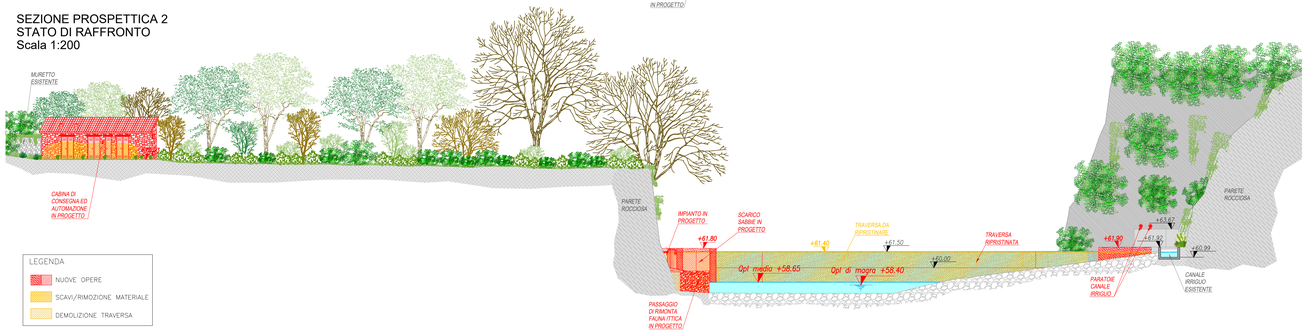

REGIONE LIGURIA

COMUNE DI ORTOVERO

PROVINCIA DI SAVONA

PROGETTO DI COSTRUZIONE DI UNA CENTRALE IDROELETTRICA IN CORPO TRAVERSA DEL CANALE IRRIGUO DI ORTOVERO (SV)

Torrente ARROSCIA

PROGETTO DEFINITIVO

REVISIONE	DATA EMISSIONE	DESCRIZIONE	REDAZIONE	CONTROLLO	APPROVAZIONE
00	10/08/2017	PRIMA EMISSIONE			
01	30/07/2018	PRIMA REVISIONE			

TAVOLA	TITOLO ELABORATO	SCALA
T-07-R1	SEZIONI PROSPETTICHE SCHEMATICHE	1:200 1:1000

PROPONENTE
Stefania Benzo
Via J. Amoretti, 15
18100 Imperia

VISTO
Consorzio Irriguo Ortovero
Via Roma, 247
17037 Ortovero (SV)
C.F.-P.I. 90010640093

PROGETTISTA
Ing. Enrico Guerrina
Località Serra, Borgata Cottini 69A
12087 Pamparato (CN)
P.I. 03540840047
Ordine degli Ingegneri di Cuneo A2299
enrico.guerrina@ingpec.eu
cell. 339 8265974

IDENTIFICATIVO FILE:

NOTE: LA DIFFUSIONE E RIPRODUZIONE ANCHE PARZIALE DEL SEGUENTE ELABORATO E' VIETATA A TERMINE DI LEGGE.