

PLANIMETRIA GENERALE STATO DI CONFRONTO
SCALA 1:200

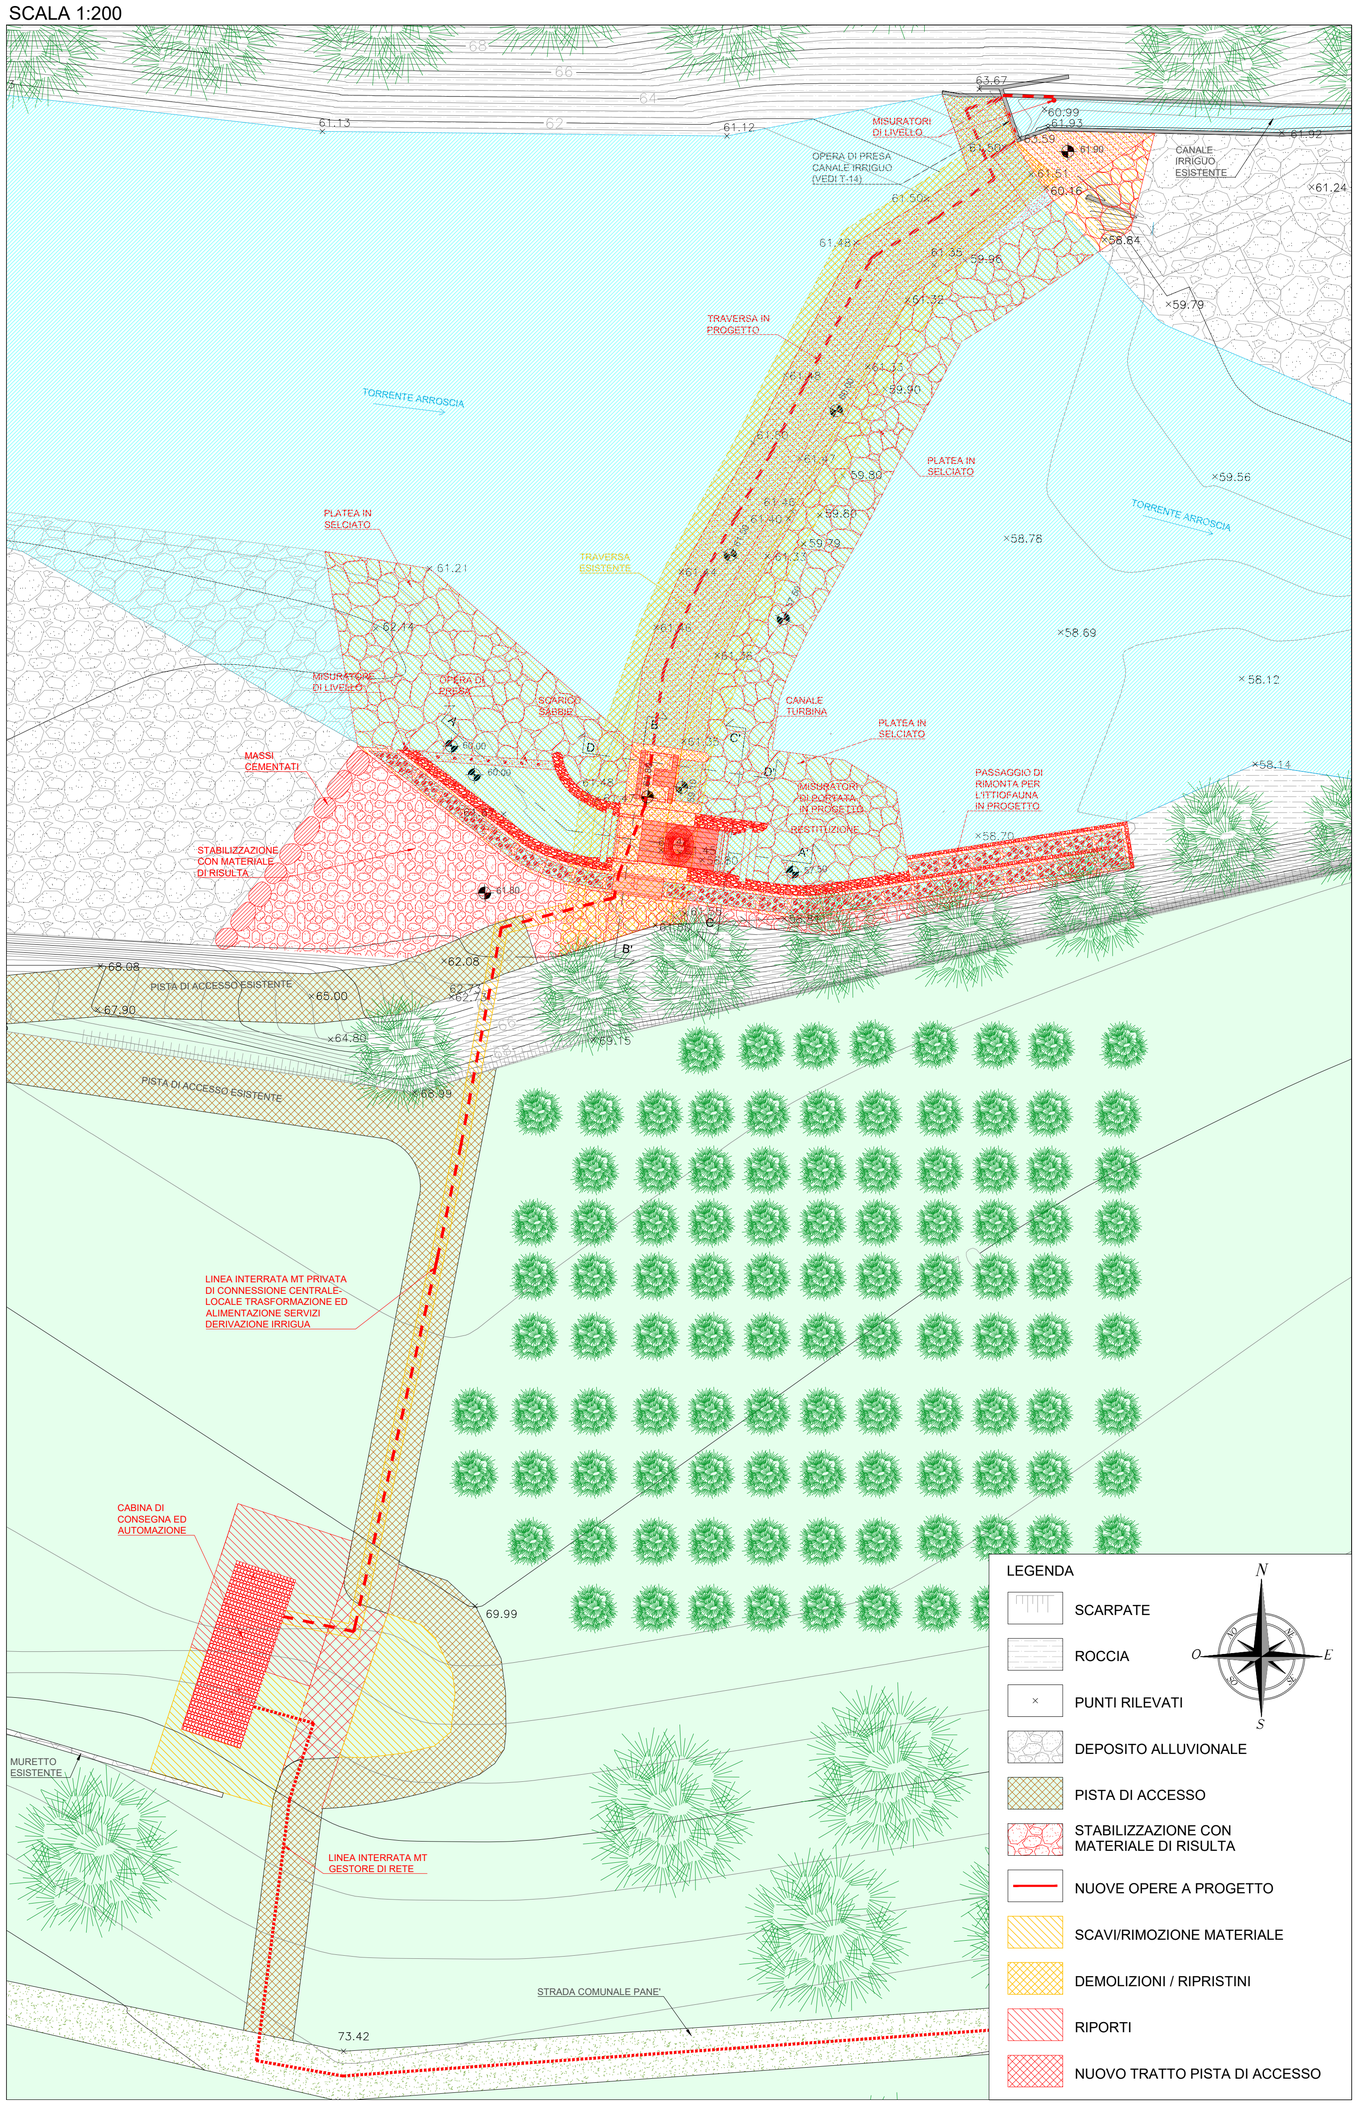


LEGENDA

- SCARPATE
- ROCCIA
- PUNTI RILEVATI
- DEPOSITO ALLUVIONALE
- PISTA DI ACCESSO
- STABILIZZAZIONE CON MATERIALE DI RISULTA
- NUOVE OPERE A PROGETTO
- SCAVI/RIMOZIONE MATERIALE
- DEMOLIZIONI / RIPRISTINI
- RIPORTI
- NUOVO TRATTO PISTA DI ACCESSO


SEZIONE B-B - STATO DI CONFRONTO
Scala 1:50

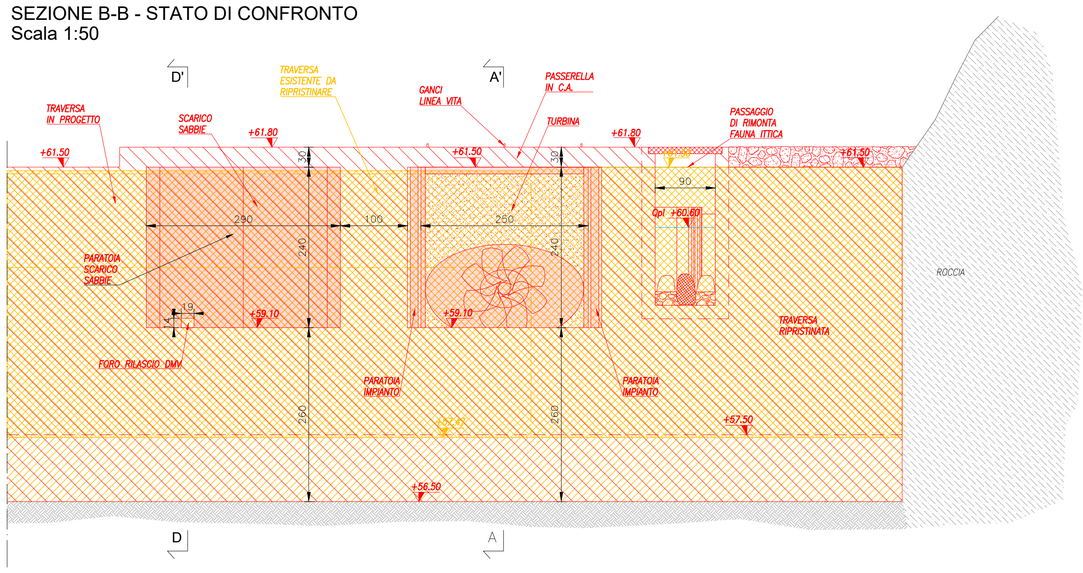


SEZIONE C-C' - STATO DI CONFRONTO
Scala 1:50

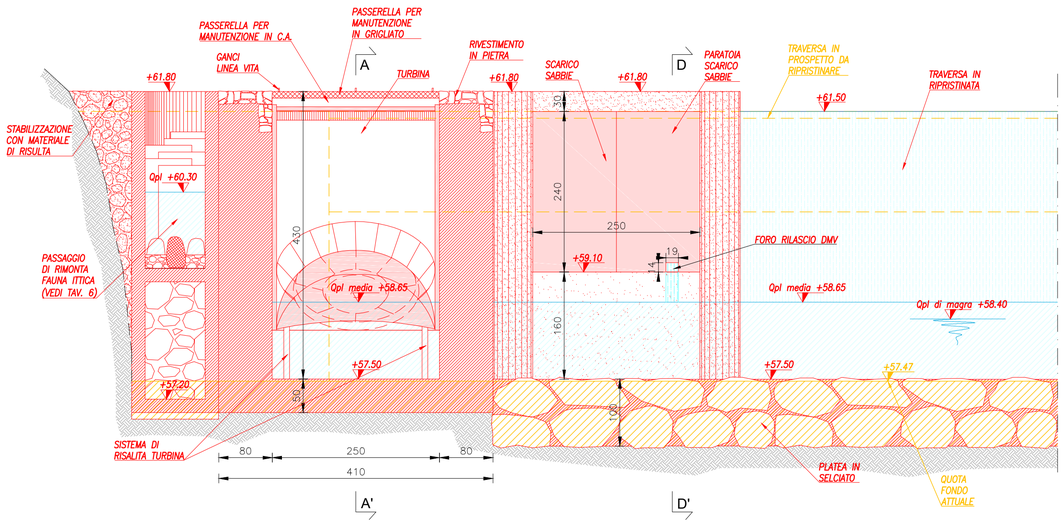

SEZIONE D-D' - STATO DI CONFRONTO
Scala 1:50

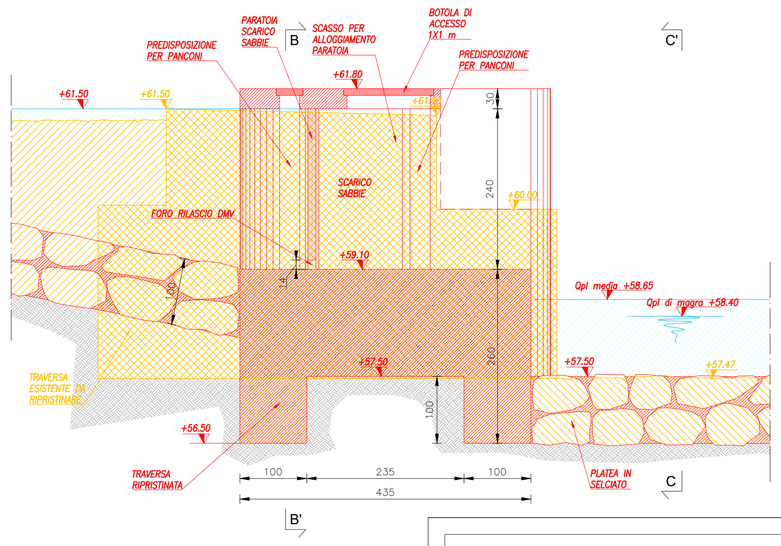

SEZIONE A-A - STATO DI CONFRONTO
Scala 1:50

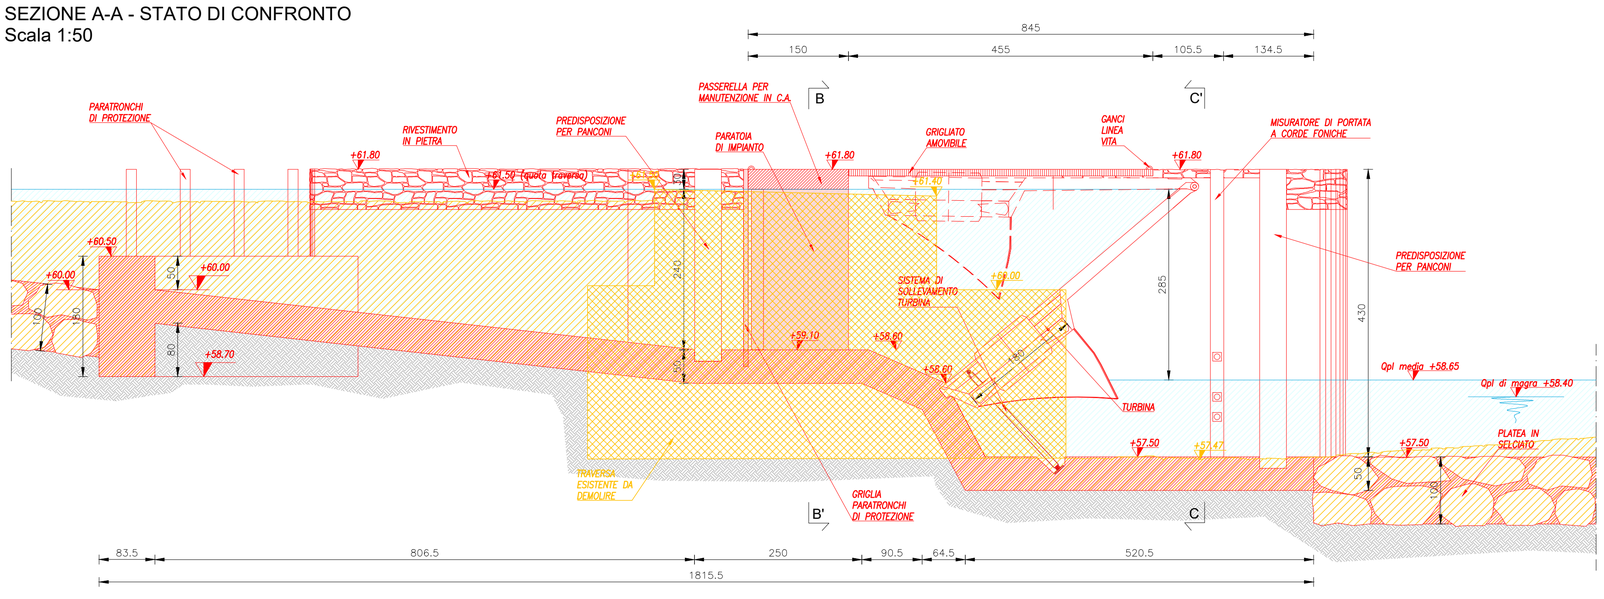

REGIONE LIGURIA

COMUNE DI ORTOVERO

PROVINCIA DI SAVONA

PROGETTO DI COSTRUZIONE DI UNA CENTRALE IDROELETTRICA IN CORPO TRAVERSA DEL CANALE IRRIGUO DI ORTOVERO (SV)

Torrente
ARROSCIA

PROGETTO DEFINITIVO

REVISIONE	DATA EMISSIONE	DESCRIZIONE	REDAZIONE	CONTROLLO	APPROVAZIONE
00	10/08/2017	PRIMA_EMISSIONE			
01	30/07/2018	PRIMA_REVISIONE			

TAVOLA: **T-08-R1**

TITOLO ELABORATO: **TAVOLA DI CONFRONTO STATO DI FATTO - STATO DI PROGETTO**

SCALA: **1:50 1:200**

PROPONENTE
Stefania Benzo
Via J. Amoretti, 15
18100 Imperia

VISTO
Consorzio Irriguo Ortovero
Via Roma, 247
17037 Ortovero (SV)
C.F.-P.I. 90010640093

PROGETTISTA
Ing. Enrico Guerrina
Località Serra, Borgata Cattini 69A
12087 Pamparato (CN)
P.I. 03560840047
Ordine degli Ingegneri di Cuneo A2299
enrico.guerrina@ingpec.eu
cell. 339 8265094

IDENTIFICATIVO FILE:

NOTE: LA DIFFUSIONE E RIPRODUZIONE ANCHE PARZIALE DEL SEGUENTE ELABORATO E' VIETATA A TERMINE DI LEGGE.