
PLANIMETRIA GENERALE CON INDICAZIONE DELLA POSIZIONE DELLE SEZIONI PER VERIFICA IDRAULICA
SU BASE C.T.R. - STATO DI PROGETTO - SCALA 1:1000

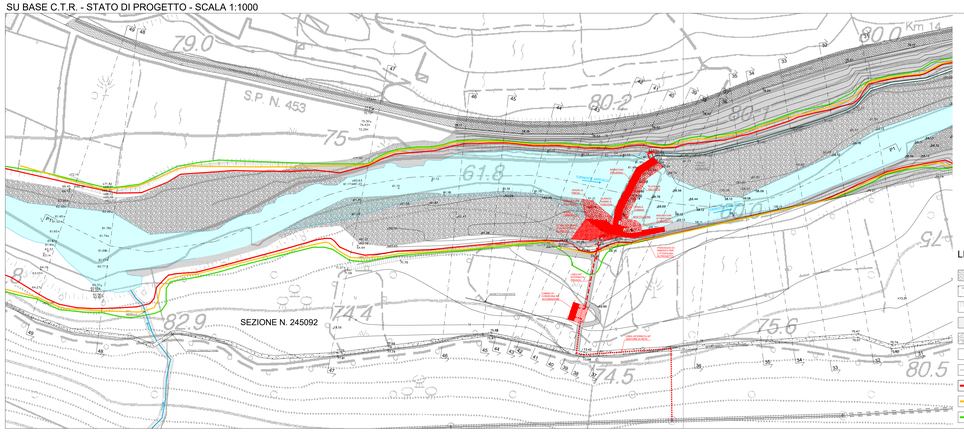

SEZIONE C.T.R. N. 245092

LEGENDA PLANIMETRIA

- STRADA PROVINCIALE S.P. 453
- STRADE COMUNALI STERRATE
- SCARPATE
- ROCCIA
- DEPOSITO ALLUVIONALE
- PUNTI RILEVATI
- SEZIONI/PROFILO PER VERIFICA IDRAULICA
- F. DI ESONDABILITA': TR 50anni
- F. DI ESONDABILITA': TR 200anni
- F. DI ESONDABILITA': TR 500anni

PLANIMETRIA GENERALE CON INDICAZIONE DELLA POSIZIONE DELLE SEZIONI PER VERIFICA IDRAULICA
SU BASE CATASTALE - STATO DI PROGETTO - SCALA 1:1000



COMUNE DI ORTOVERO
FOGLIO 19

LEGENDA PLANIMETRIA

- STRADA PROVINCIALE S.P. 453
- STRADE COMUNALI STERRATE
- SCARPATE
- ROCCIA
- DEPOSITO ALLUVIONALE
- PUNTI RILEVATI
- SEZIONI/PROFILO PER VERIFICA IDRAULICA
- F. DI ESONDABILITA': TR 50anni
- F. DI ESONDABILITA': TR 200anni
- F. DI ESONDABILITA': TR 500anni

REGIONE LIGURIA

COMUNE DI ORTOVERO

PROVINCIA DI SAVONA

PROGETTO DI COSTRUZIONE DI UNA CENTRALE IDROELETTRICA IN CORPO TRAVERSA DEL CANALE IRRIGUO DI ORTOVERO (SV)

Torrente ARROSCIA

PROGETTO DEFINITIVO

REVISIONE	DATA EMISSIONE	DESCRIZIONE	REDAZIONE	CONTROLLO	APPROVAZIONE
00	10/08/2017	PRIMA EMISSIONE			
01	30/07/2018	PRIMA REVISIONE			

TAVOLA: T-10-R1

TITOLO ELABORATO: **PLANIMETRIE E SEZIONI PER VERIFICHE IDRAULICHE STATO DI PROGETTO**

SCALA: 1:500 1:1000

PROPONENTE: Stefania Benzo, Via S. Ampelio, 13, 18100 Imperia


RDTO: Consorzio Irriguo Ortovero, Via Roma, 26, 17037 Ortovero (SV), C.F./P.I. 90010640093

PROGETTISTA: Ing. Enrico Guerrina, Via Dino Sarzo, frazione Costini, sn, 12067 Pornassio (CN), P.I. 03506840047, Ordine degli Ingegneri di Cuneo: A2299, enrico.guerrina@ingpec.eu, cell. 339 8263094


IDENTIFICATIVO: 152

NOTE: LA DIFFUSIONE E RIPRODUZIONE ANCHE PARZIALE DEL SEGUENTE ELABORATO E' VIETATA A TERMINE DI LEGGE.


SEZIONE 34

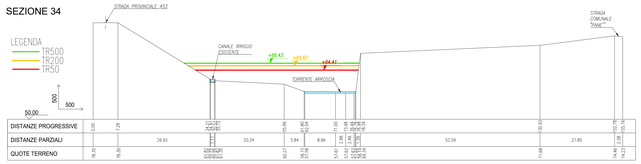


SEZIONE 35

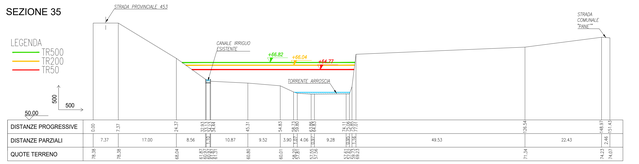


SEZIONE 36

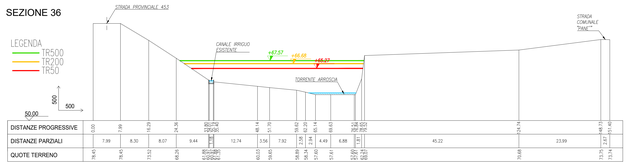

SEZIONE 37

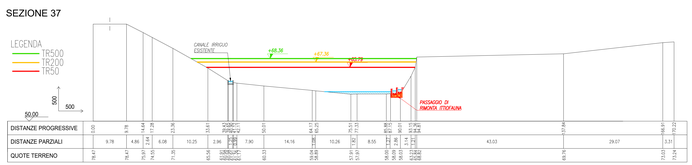


SEZIONE 38

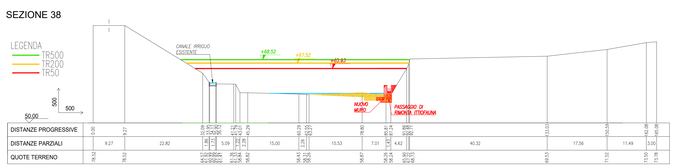


SEZIONE 31




SEZIONE 32

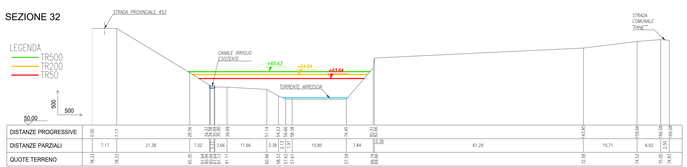


SEZIONE 33

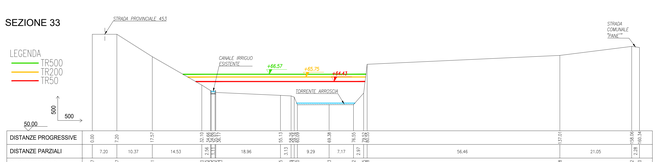


SEZIONE 39

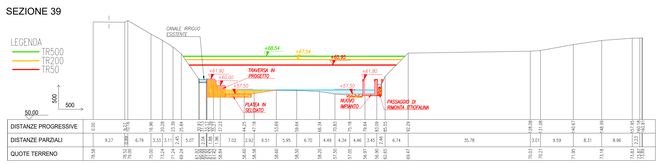


SEZIONE 40

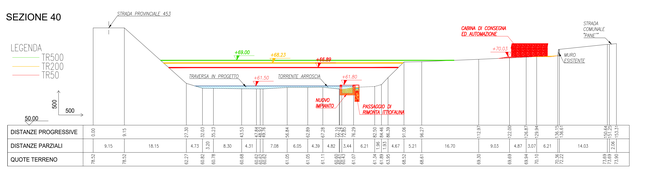


SEZIONE 41

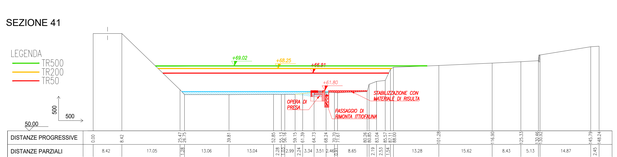


SEZIONE 42

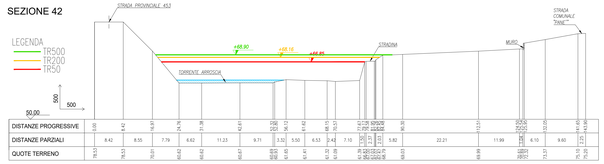


SEZIONE 43

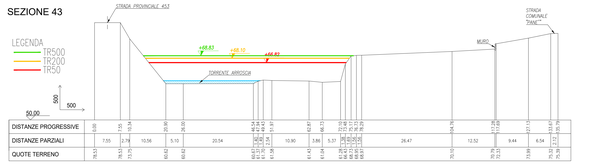


SEZIONE 44

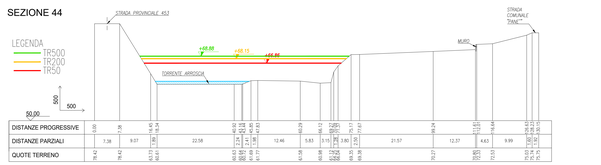


SEZIONE 45

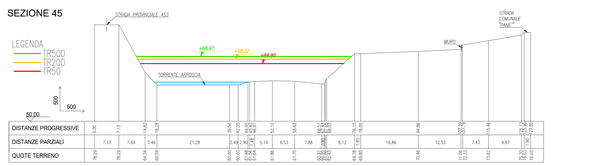


SEZIONE 46

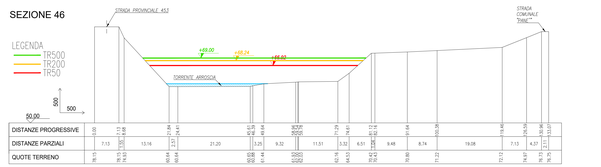

SEZIONE 47

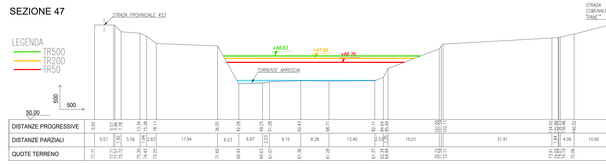

SEZIONE 48

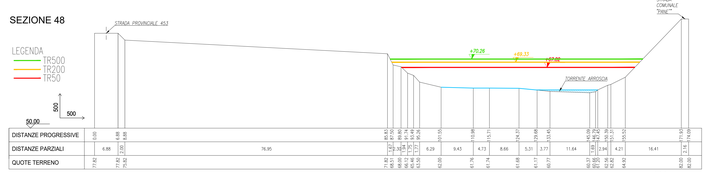

SEZIONE 49

