PROFILO P1-P1'
STATO DI FATTO
SCALA 1:1000

N.B. LA POSIZIONE DEL PROFILO LONGITUDINALE P1-P1' STATO DI FATTO E' RAPPRESENTATA NELLA TAVOLA T-09

LEGENDA
TR500
TR200
TR50




SEZIONI	DISTANZE PROGRESSIVE	DISTANZE PARZIALI	QUOTE FONDO ALVEO (TWL)	QUOTE TR50 = 1240 m3/s	QUOTE TR200 = 1780 m3/s	QUOTE TR500 = 2164 m3/s
SEZ.31	0.00	25.00	57.57	62.30	63.14	63.69
SEZ.32	25.00	25.00	57.59	63.64	64.84	65.63
SEZ.33	50.00	20.00	57.60	64.43	65.75	66.57
SEZ.34	70.00	15.00	57.58	64.41	65.67	66.43
SEZ.35	85.00	20.80	57.55	64.77	66.04	66.82
SEZ.36	105.80	23.00	57.60	65.27	66.68	67.57
SEZ.37	128.80	10.00	57.91	65.81	67.38	68.38
SEZ.38	138.80	7.00	58.24	65.88	67.46	68.46
SEZ.39	145.80	10.00	56.90	65.98	67.57	68.57
SEZ.40	155.80	10.00	60.43	66.83	68.18	68.94
SEZ.41	165.80	10.00	60.61	66.83	68.19	68.94
SEZ.42	175.80	10.00	60.62	66.76	68.07	68.80
SEZ.43	185.80	15.00	60.62	66.73	68.02	68.73
SEZ.44	200.80	15.00	60.61	66.77	68.07	68.79
SEZ.45	215.80	23.00	60.59	66.81	68.14	68.88
SEZ.46	238.80	57.00	60.64	66.83	68.16	68.91
SEZ.47	295.80	142.00	60.43	66.67	67.87	68.52
SEZ.48	437.80	24.00	60.37	67.78	69.30	70.23
SEZ.49	461.80		61.40	67.64	69.16	70.09

PROFILO P1-P1'
STATO DI PROGETTO
SCALA 1:1000

N.B. LA POSIZIONE DEL PROFILO LONGITUDINALE P1-P1' STATO DI PROGETTO E' RAPPRESENTATA NELLA TAVOLA T-10

LEGENDA
TR500
TR200
TR50

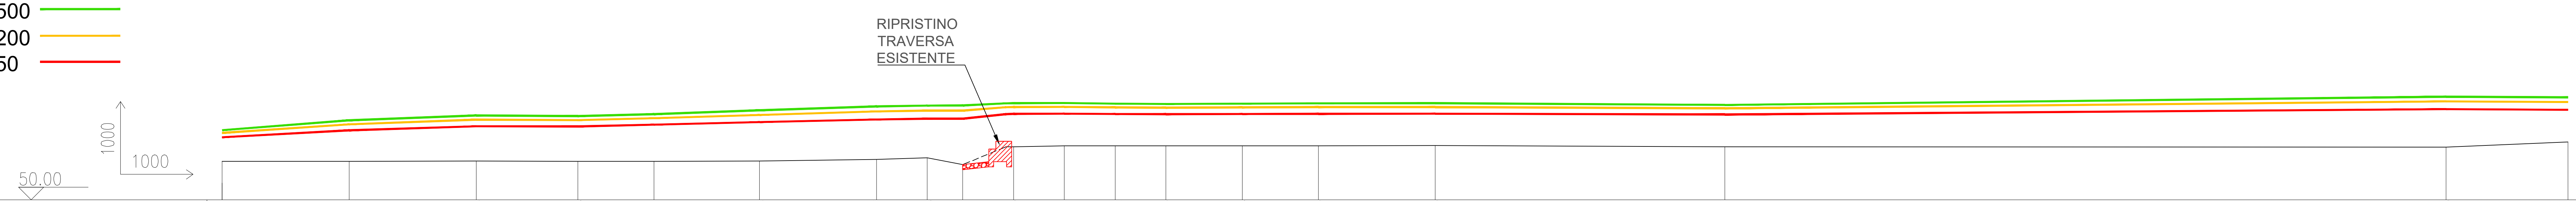

SEZIONI	DISTANZE PROGRESSIVE	DISTANZE PARZIALI	QUOTE FONDO ALVEO (TWL)	QUOTE TR50 = 1240 m3/s	QUOTE TR200 = 1780 m3/s	QUOTE TR500 = 2164 m3/s
SEZ.31	0.00	25.00	57.57	62.30	63.14	63.69
SEZ.32	25.00	25.00	57.59	63.64	64.84	65.63
SEZ.33	50.00	20.00	57.60	64.43	65.75	66.57
SEZ.34	70.00	15.00	57.58	64.41	65.67	66.43
SEZ.35	85.00	20.80	57.55	64.77	66.04	66.82
SEZ.36	105.80	23.00	57.60	65.27	66.68	67.57
SEZ.37	128.80	10.00	57.91	65.79	67.36	68.36
SEZ.38	138.80	7.00	58.24	65.93	67.52	68.52
SEZ.39	145.80	10.00	56.90	65.95	67.54	68.54
SEZ.40	155.80	10.00	60.43	66.89	68.23	69.00
SEZ.41	165.80	10.00	60.61	66.91	68.25	69.02
SEZ.42	175.80	10.00	60.62	66.85	68.16	68.90
SEZ.43	185.80	15.00	60.62	66.82	68.10	68.83
SEZ.44	200.80	15.00	60.61	66.86	68.15	68.88
SEZ.45	215.80	23.00	60.59	66.90	68.22	68.97
SEZ.46	238.80	57.00	60.64	66.92	68.24	69.00
SEZ.47	295.80	142.00	60.43	66.76	67.96	68.63
SEZ.48	437.80	24.00	60.37	67.82	69.33	70.26
SEZ.49	461.80		61.40	67.68	69.20	70.12

REGIONE LIGURIA
COMUNE DI ORTOVERO
PROVINCIA DI SAVONA

PROGETTO DI COSTRUZIONE DI UNA CENTRALE IDROELETTRICA IN CORPO TRAVERSA DEL CANALE IRRIGUO DI ORTOVERO (SV)

Torrente ARROSCIA

PROGETTO DEFINITIVO

REVISIONE	DATA EMISSIONE	DESCRIZIONE	REDAZIONE	CONTROLLO	APPROVAZIONE
00	10/08/2017	PRIMA_EMISSIONE			

TAVOLA	TITOLO ELABORATO	SCALA
T-11	**PROFILO LONGITUDINALE ALVEO STATO DI FATTO E DI PROGETTO**	**1:1000**

PROPONENTE
Stefania Benzo
Via J. Amoretti, 15
18100 Imperia

VISTO
Consorzio Irriguo Ortovero
Via Roma, 247
17037 Ortovero (SV)
C.F.-P.I. 90010640093

PROGETTISTA
Ing. Enrico Guerrina
Località Serra, Borgata Cattini 69A
12087 Pamparato (CN)
P.I. 03560840047
Ordine degli Ingegneri di Cuneo A2299
enrico.guerrina@ingpec.eu
cell. 339 8265094

IDENTIFICATIVO FILE:

NOTE: LA DIFFUSIONE E RIPRODUZIONE ANCHE PARZIALE DEL SEGUENTE ELABORATO E' VIETATA A TERMINE DI LEGGE.