

PLANIMETRIA SU BASE C.T.R. - SEZIONE INTERESSATA DALL'INTERVENTO N. 245092
SCALA 1:1000

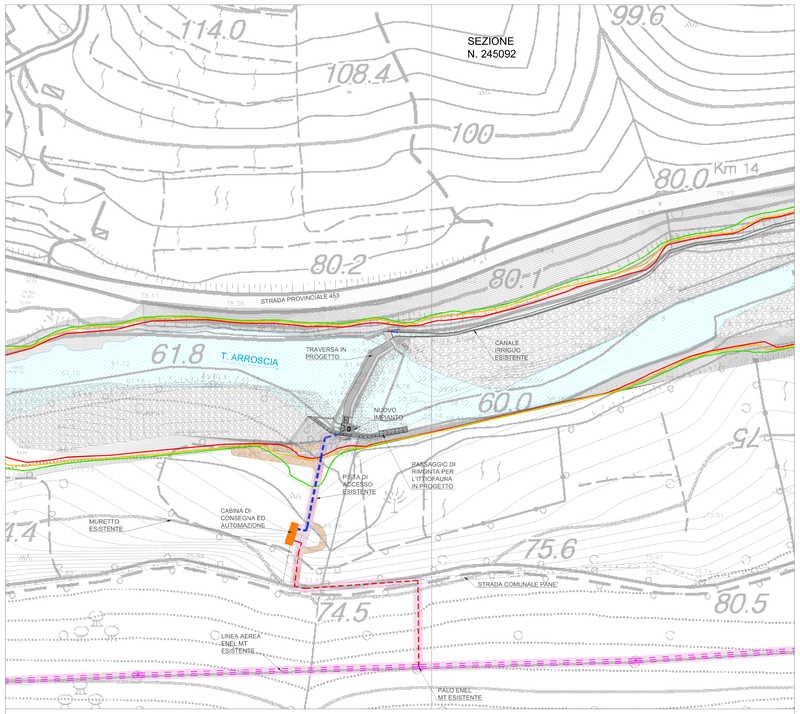

LEGENDA

- LINEA AEREA ENEL M.T. ESISTENTE
- POSIZIONE PALI ENEL M.T. ESISTENTI
- CABINA DI CONSEGNA ED AUTOMAZIONE IN PROGETTO
- LINEA INTERRATA M.T. PRIVATA IN PROGETTO
- LINEA INTERRATA M.T. GESTORE DI RETE IN PROGETTO
- FASCIA DI RISPETTO LINEA M.T. – CAVO INTERRATO ED AEREO – L= 4,00 m
- FASCIA TR 50anni
- FASCIA TR 200anni
- FASCIA TR 500anni


PLANIMETRIA SU BASE CATASTALE - SCALA 1:1000
FOGLIO INTERESSATO DALL'INTERVENTO N. 19 - MAPPALE N. 178

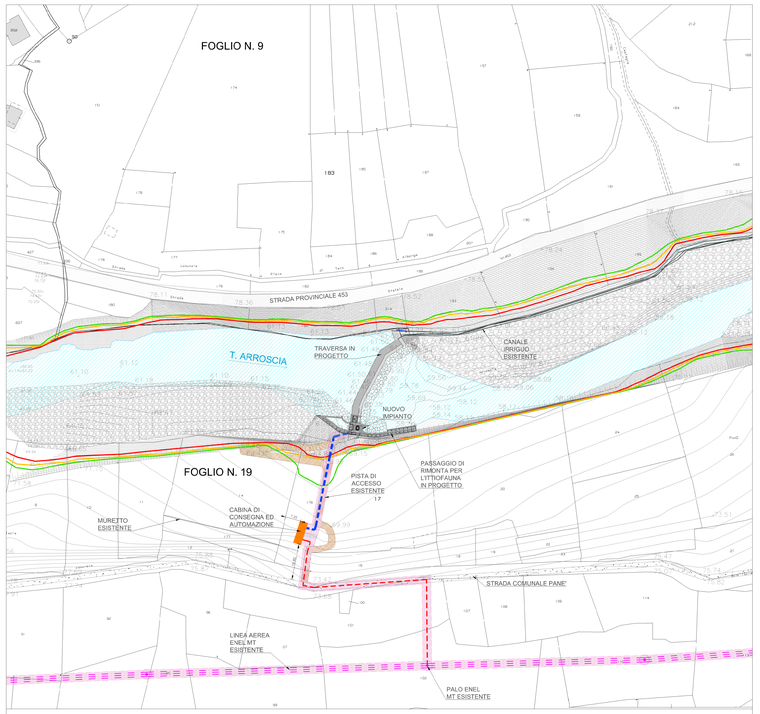


LEGENDA

- LINEA AEREA ENEL M.T. ESISTENTE
- POSIZIONE PALI ENEL M.T. ESISTENTI
- CAB NA DI CONSEGNA ED AUTOMAZIONE IN PROGETTO
- LINEA INTERRATA M.T. PRIVATA IN PROGETTO
- LINEA INTERRATA M.T. GESTORE DI RETE IN PROGETTO
- FASCIA DI RISPETTO LINEA M.T. – CAVO INTERRATO ED AEREO – L= 4,00 m
- FASCIA TR 50anni
- FASCIA TR 200anni
- FASCIA TR 50Qanni

PROSPETTO NORD
STATO DI PROGETTO
Scala 1:50

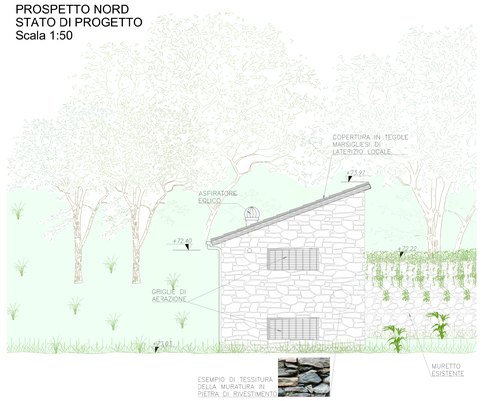

PROSPETTO NORD
STATO DI CONFRONTO
Scala 1:50

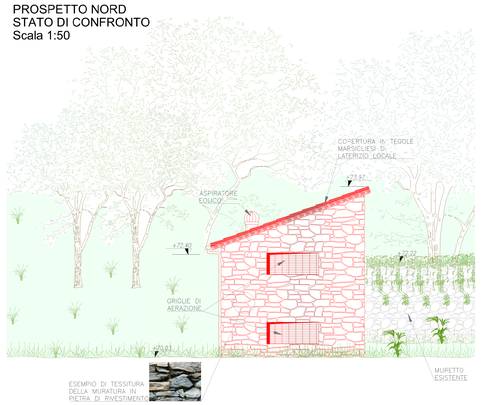

REGIONE LIGURIA

COMUNE DI ORTOVERO

PROVINCIA DI SAVONA

PROGETTO DI COSTRUZIONE DI UNA CENTRALE IDROELETTRICA IN CORPO TRAVERSA DEL CANALE IRRIGUO DI ORTOVERO (SV)

Torrente ARROSCIA

PROGETTO DEFINITIVO

REVISIONE	DATA EMISSIONE	DESCRIZIONE	REDAZIONE	CONTROLLO	APPROVAZIONE
00	10/08/2017	PRIMA_EMISSIONE			
01	30/07/2018	PRIMA_REVISIONE			

TAVOLA	TITOLO ELABORATO	SCALA
T-12-R1	**CABINA DI CONSEGNA ED AUTOMAZIONE**	**1:50 1:1000**

PROPONENTE
Stefania Benzo
Via J. Amoretti,15
18100 Imperia

ATO
Consorzio Irriguo Ortovero
Via Roma, 247
17037 Ortovero (SV)
C.F.-P.I. 90010640093

PROGETTISTA
Ing. Enrico Guerrina
Laziaro Sena, Borgata Cortini 49/A
12087 Pamparato (CN)
P.I. 03560840047
Ordine degli Ingegneri di Cuneo A2299
enrico.guerrina@ingpec.eu
cell. 339 8265074


IDENTIFICATIVO FILE:

NOTE: LA DIFFUSIONE E RIPRODUZIONE ANCHE PARZIALE DEL SEGUENTE ELABORATO E' VIETATA A TERMINI DI LEGGE.


LEGENDA

- SCAVI
- RIPORTI
- NUOVE OPERE IN PROGETTO


PIANTA PARTICOLAREGGIATA CABINA - QUOTA +72.40
SCALA 1:50

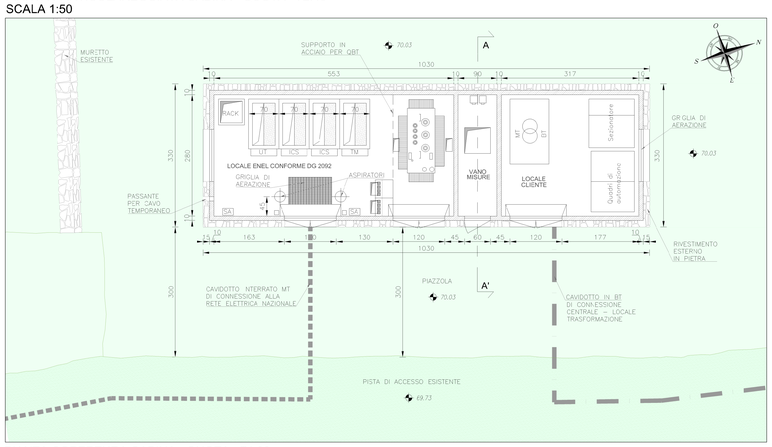


PIANTA COPERTURA CABINA - QUOTA +74.00
SCALA 1:50

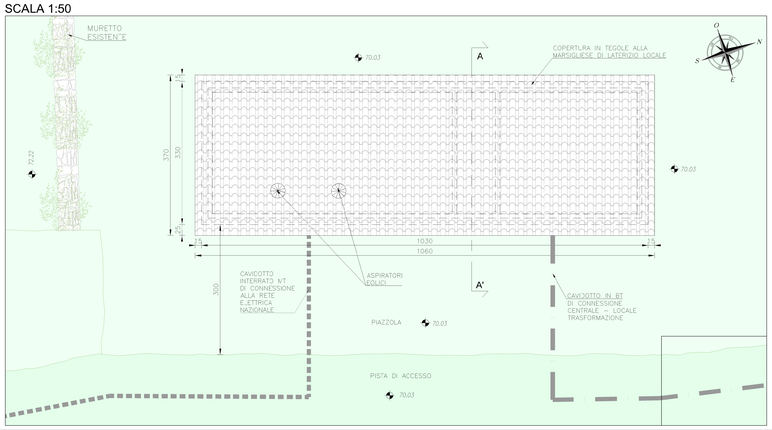


PROSPETTO EST
STATO DI PROGETTO
Scala 1:50

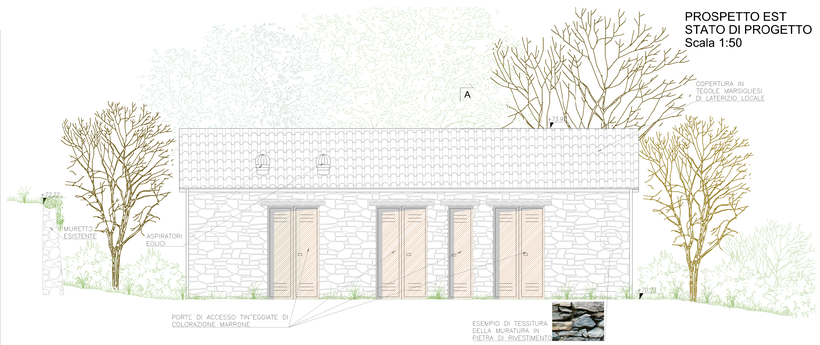


PROSPETTO OVEST
STATO DI PROGETTO
Scala 1:50

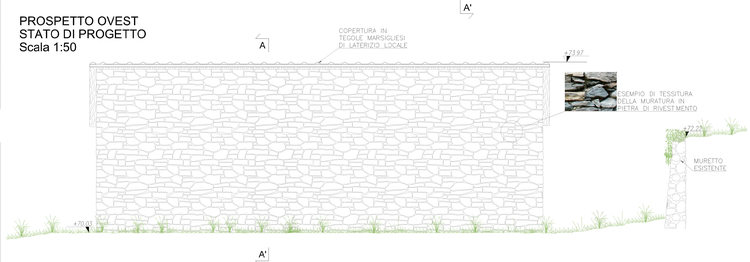


PROSPETTO SUD
STATO DI PROGETTO
Scala 1:50

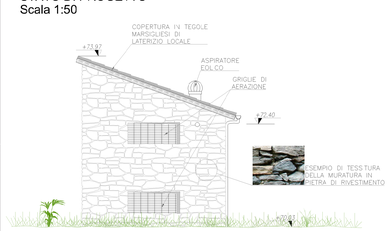


PROSPETTO SUD
STATO DI CONFRONTO
Scala 1:50

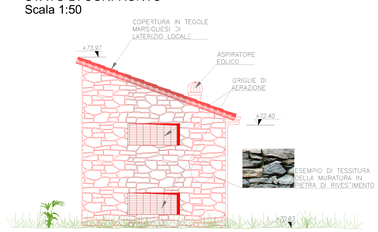


PROSPETTO EST
STATO DI CONFRONTO
Scala 1:50

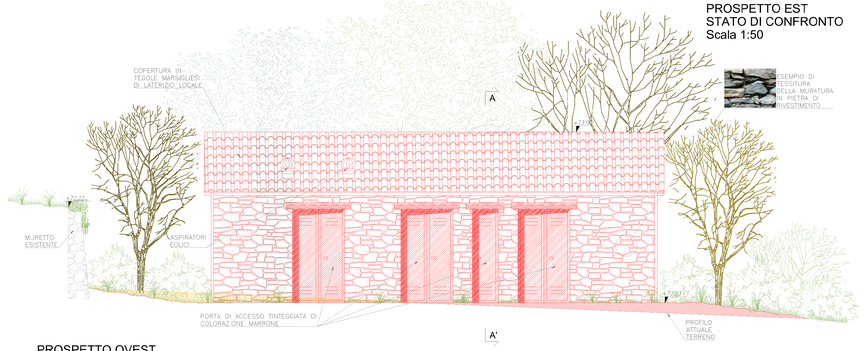

PROSPETTO OVEST
STATO DI CONFRONTO
Scala 1:50

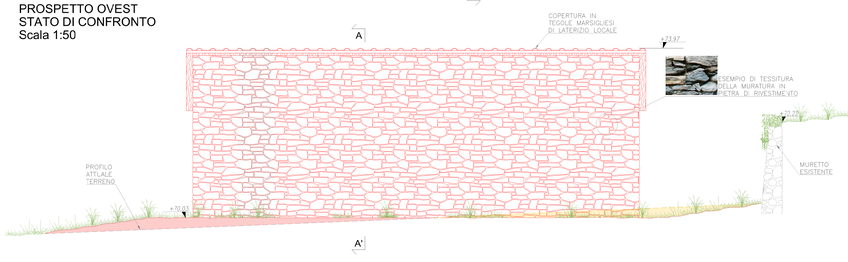

SEZIONE A-A'
STATO DI PROGETTO
Scala 1:50

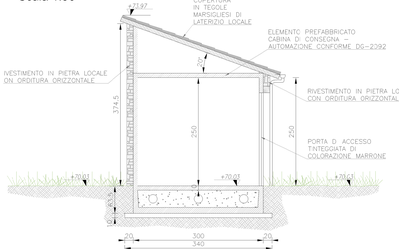

SEZIONE A-A'
STATO DI CONFRONTO
Scala 1:50

