


PIANTA OPERA DI PRESA CANALE IRRIGUO DI ORTOVERO
STATO DI FATTO - SCALA 1:50

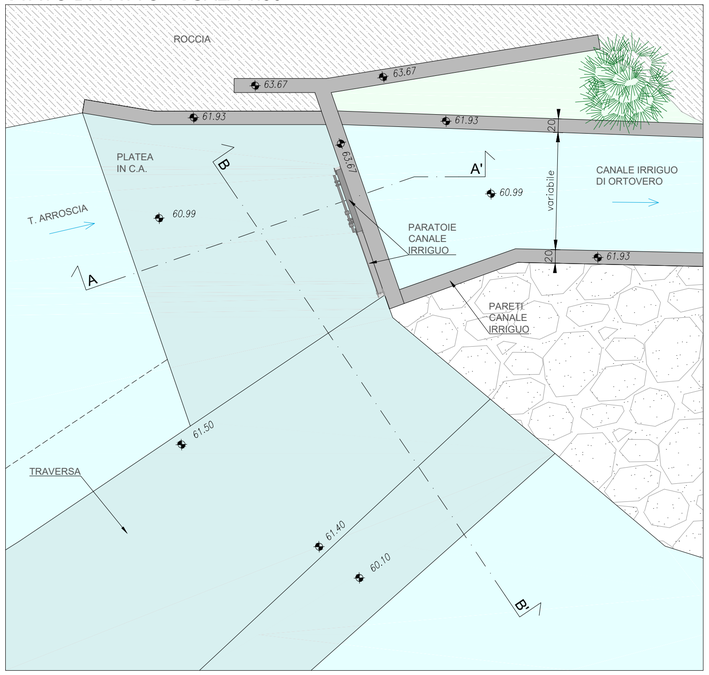


PIANTA OPERA DI PRESA CANALE IRRIGUO DI ORTOVERO
STATO DI PROGETTO - SCALA 1:50

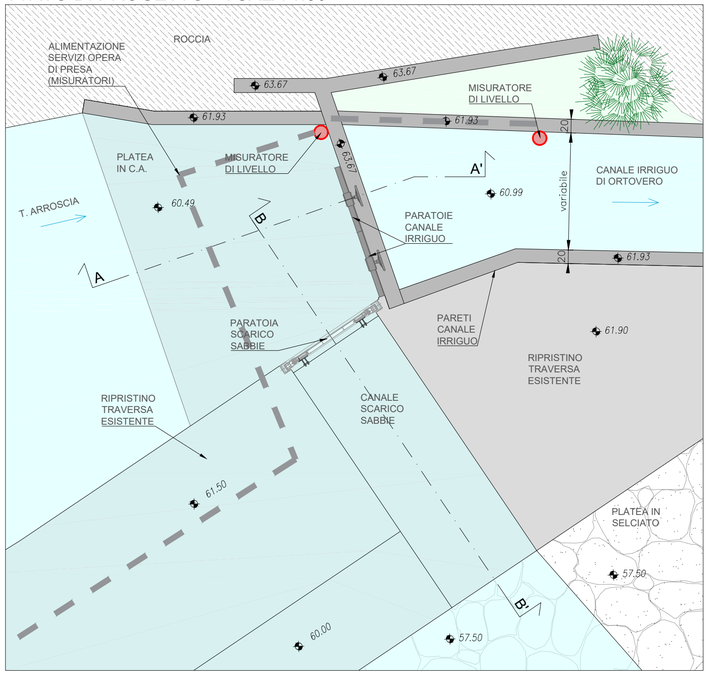


PIANTA OPERA DI PRESA CANALE IRRIGUO DI ORTOVERO
STATO DI CONFRONTO - SCALA 1:50

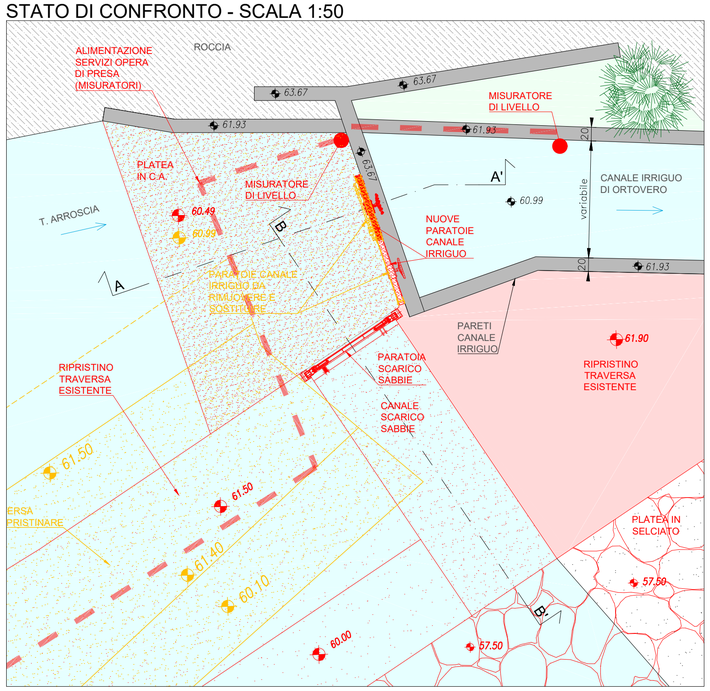


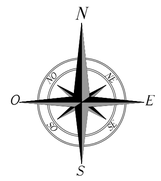


SEZIONE A-A'
STATO DI FATTO
SCALA 1:50

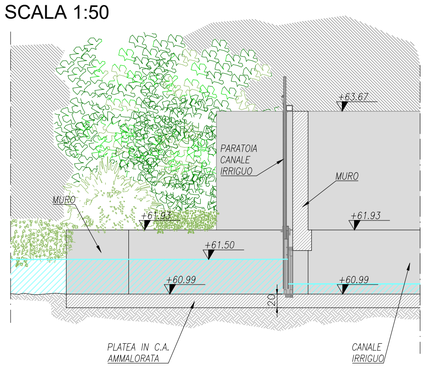


SEZIONE B-B'
STATO DI FATTO
SCALA 1:50

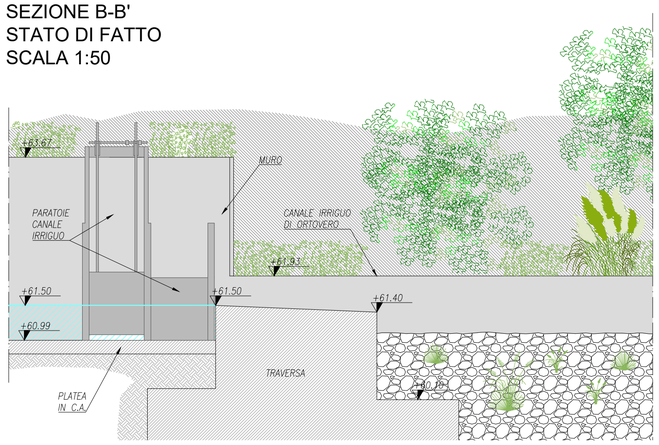


SEZIONE A-A'
STATO DI CONFRONTO
SCALA 1:50

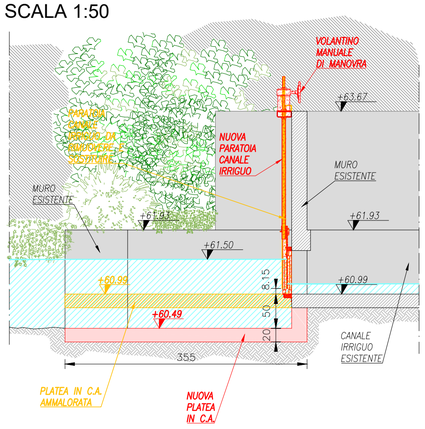


SEZIONE A-A'
STATO DI PROGETTO
SCALA 1:50

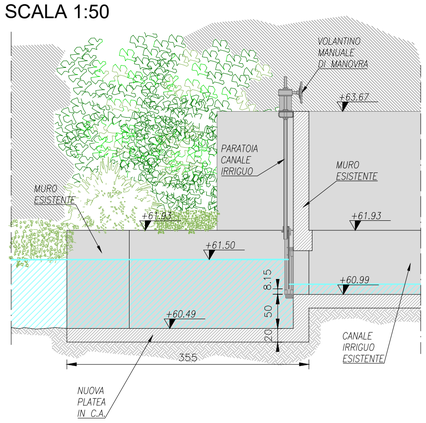

SEZIONE B-B'
STATO DI PROGETTO
SCALA 1:50

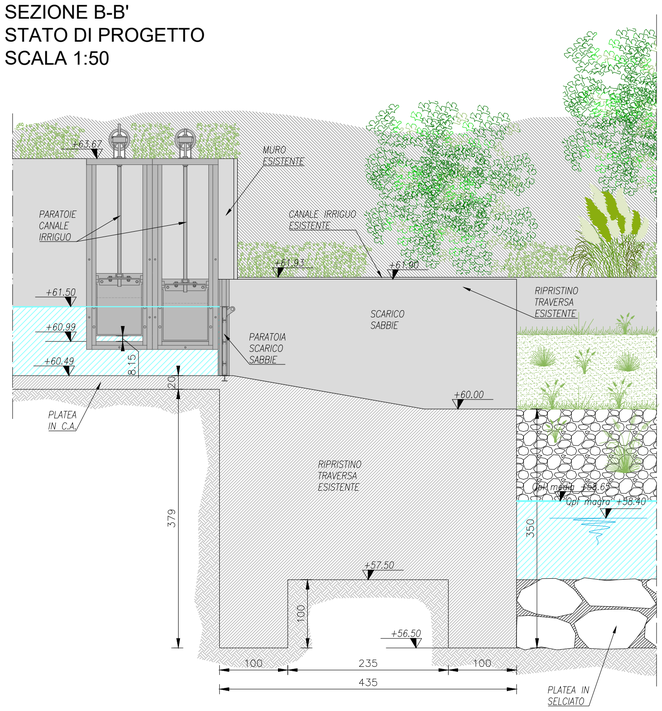

SEZIONE B-B'
STATO DI CONFRONTO
SCALA 1:50

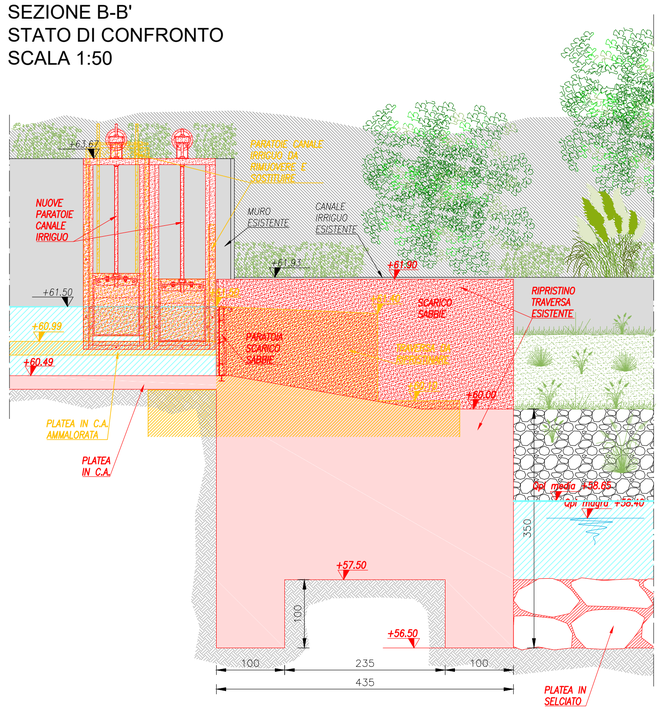

LEGENDA

- NUOVE OPERE IN PROGETTO
- DEMOLIZIONI/RIMOZIONI

REGIONE LIGURIA

COMUNE DI ORTOVERO

PROVINCIA DI SAVONA

PROGETTO DI COSTRUZIONE DI UNA CENTRALE IDROELETTRICA IN CORPO TRAVERSA DEL CANALE IRRIGUO DI ORTOVERO (SV)

Torrente
ARROSCIA

PROGETTO DEFINITIVO

REVISIONE	DATA EMISSIONE	DESCRIZIONE	REDAZIONE	CONTROLLO	APPROVAZIONE
00	10/08/2017	PRIMA_EMISSIONE			

TAVOLA	TITOLO ELABORATO	SCALA
T-14	**OPERA DI PRESA CANALE IRRIGUO**	**1:500**

PROPONENTE
Stefania Benzo
Via J. Amoretti, 15
18100 Imperia

VISTO
Consorzio Irriguo Ortovero
Via Roma, 247
17037 Ortovero (SV)
C.F.-P.I. 90010640093

PROGETTISTA
Ing. Enrico Guerrina
Località Serra, Borgata Cattini 69A
12087 Pamparato (CN)
P.I. 03560840047
Ordine degli Ingegneri di Cuneo A2299
enrico.guerrina@ingpec.eu
cell. 339 8265094

IDENTIFICATIVO FILE:

NOTE: LA DIFFUSIONE E RIPRODUZIONE ANCHE PARZIALE DEL SEGUENTE ELABORATO E' VIETATA A TERMINE DI LEGGE.