
SEZIONE PROSPETTICA 1
STATO DI PROGETTO - SOLUZIONE A
Scala 1:100

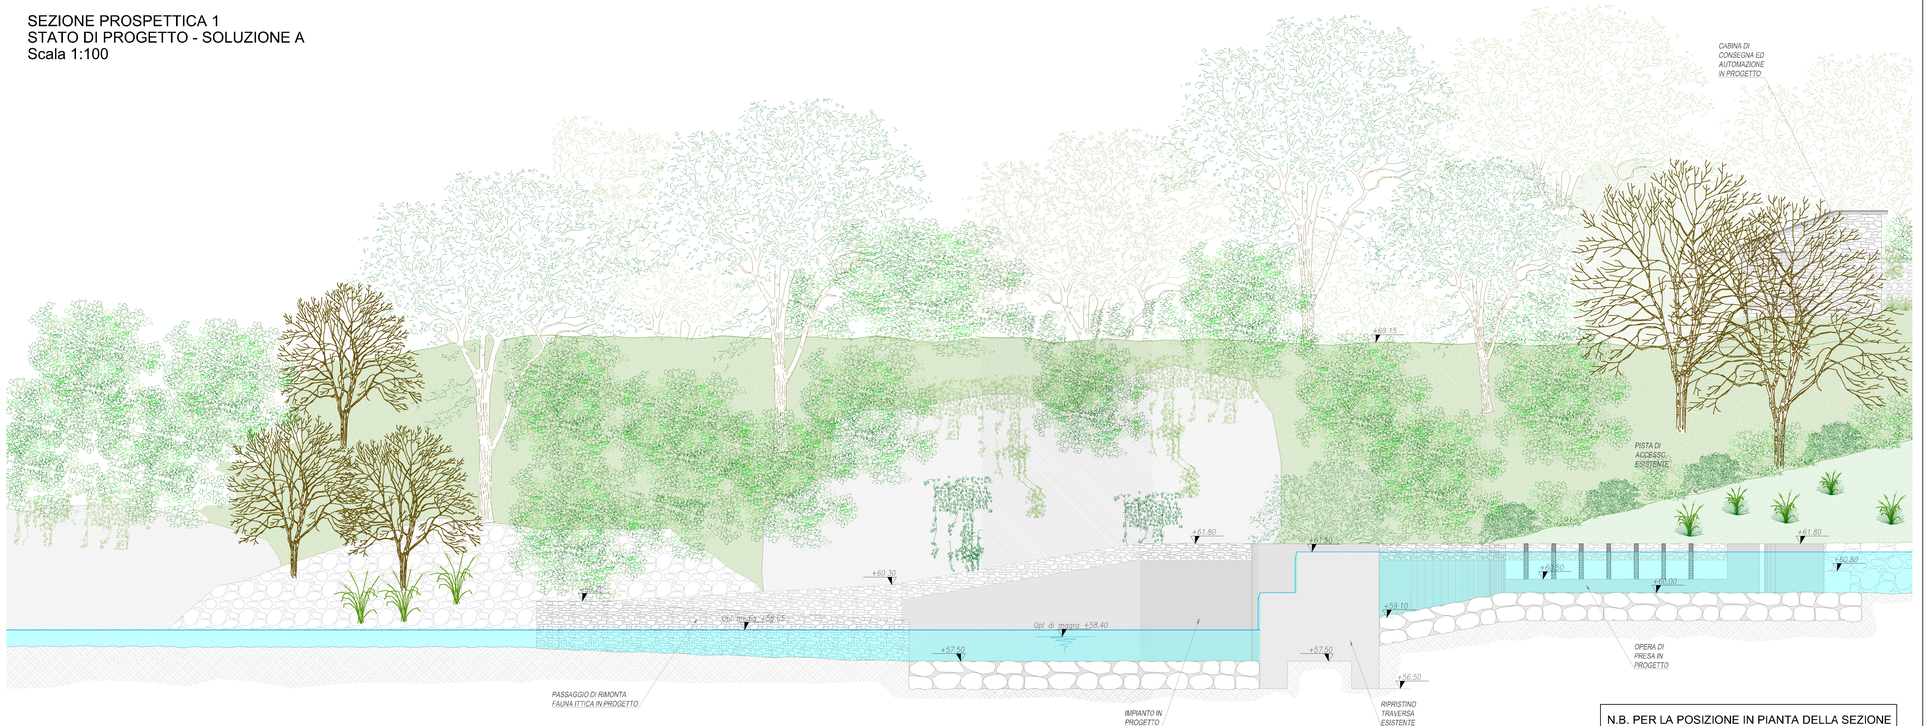


N.B. PER LA POSIZIONE IN PIANTA DELLA SEZIONE PROSPETTICA 1 SI RIMANDA ALLA TAVOLA T-07-R1

REGIONE LIGURIA

COMUNE DI ORTOVERO

PROVINCIA DI SAVONA

# PROGETTO DI COSTRUZIONE DI UNA CENTRALE IDROELETTRICA IN CORPO TRAVERSA DEL CANALE IRRIGUO DI ORTOVERO (SV)

## Torrente ARROSCIA

## PROGETTO DEFINITIVO

| REVISIONE | DATA EMISSIONE | DESCRIZIONE | REDAZIONE | CONTROLLO | APPROVAZIONE |
|---|---|---|---|---|---|
| 00 | 30/07/2018 | PRIMA_EMISSIONE | | | |

| TAVOLA | TITOLO ELABORATO | SCALA |
|---|---|---|
| T-15 | PARTICOLARE SEZIONE PROSPETTICA SCHEMATICA | 1:100 |


PROPONENTE
Stefania Benzo
Via J. Amoretti, 15
18100 Imperia

VISTO
Consorzio Irriguo Ortovero
Via Roma, 247
17037 Ortovero (SV)
C.F.-P.I. 90010640093

PROGETTISTA
Ing. Enrico Guerrina
Località Serra, Borgata Cattini 69A
12087 Pamparato (CN)
P.I. 03560840047
Ordine degli Ingegneri di Cuneo A2299
enrico.guerrina@ingpec.eu
cell. 339 8265094


IDENTIFICATIVO FILE:

NOTE: LA DIFFUSIONE E RIPRODUZIONE ANCHE PARZIALE DEL SEGUENTE ELABORATO E' VIETATA A TERMINE DI LEGGE