
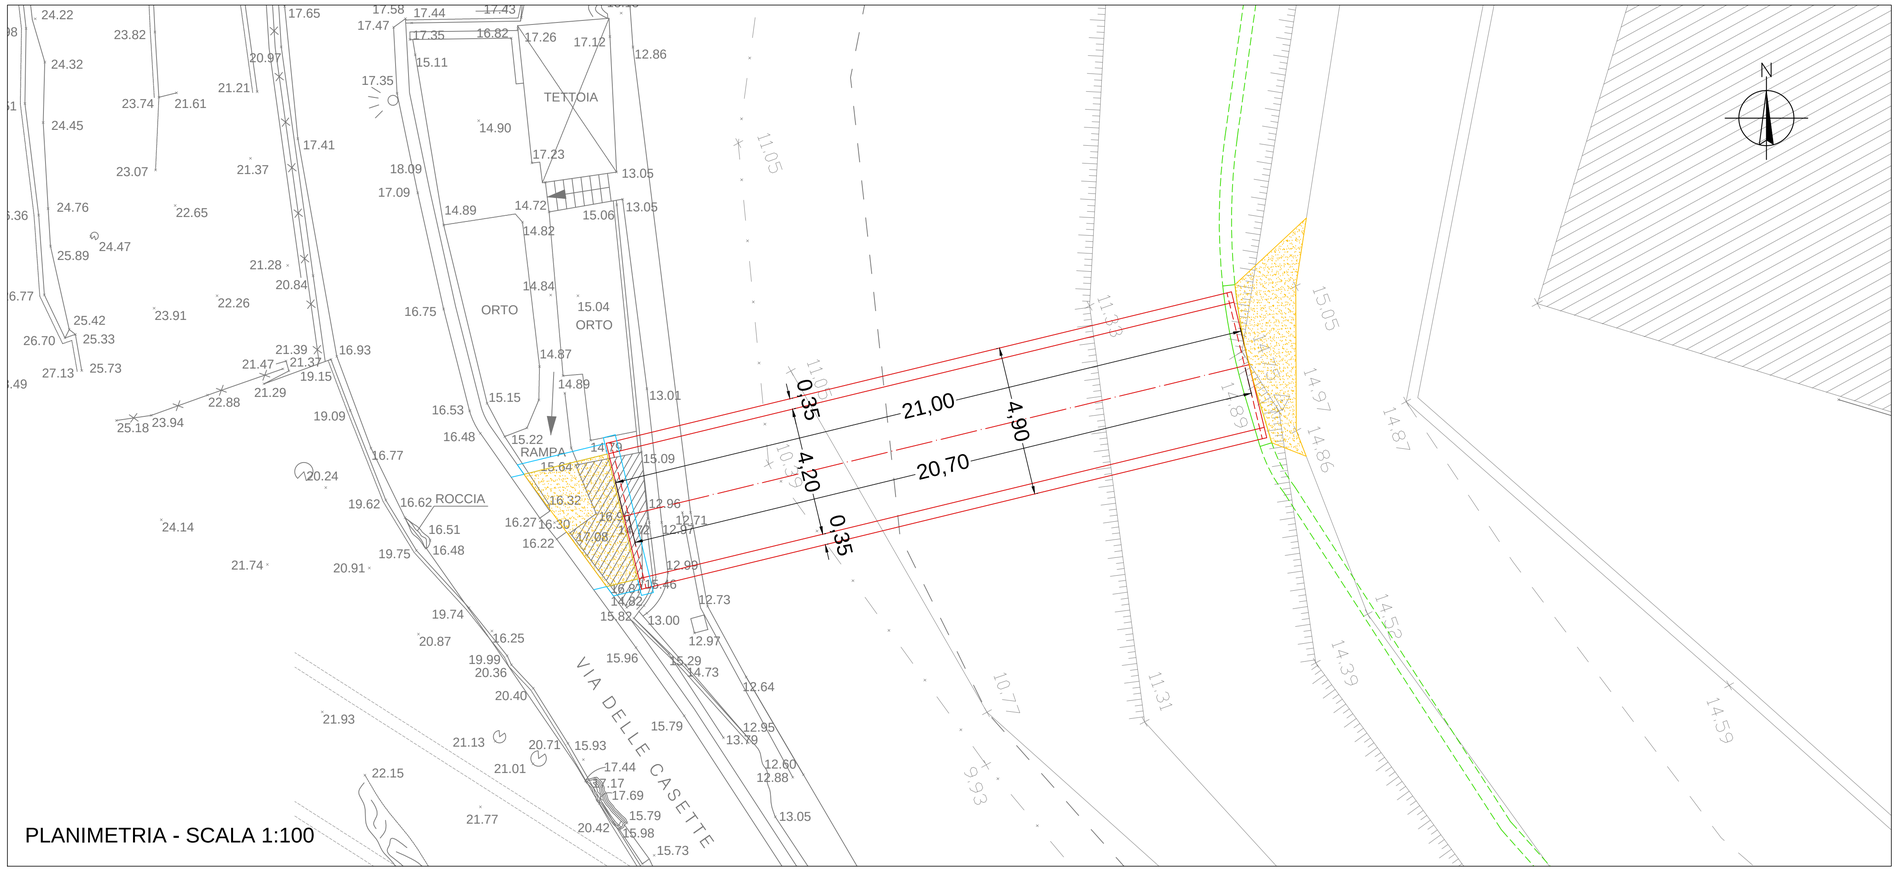


PLANIMETRIA - SCALA 1:100


LEGENDA:

- Stato di fatto
- Ponte provvisorio
- Spalla provvisoria
- Spalla definitiva (parte della sponda di progetto)
- Riempimento
- Opere definitive di progetto

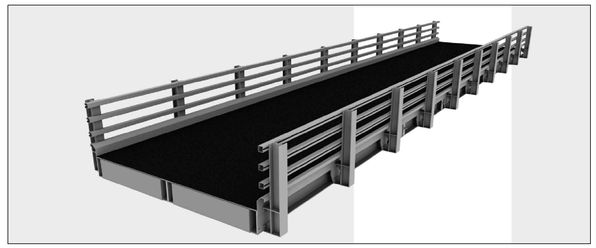


IMPALCATO:

Ponte provvisorio tipo Beam Bridges a corsia singola, avente luce pari a 21 m e larghezza della caraeggiatapari a 4,2 m. Impalcato in acciaio con graniglia fissata con adesivo poliuretanico. La portata dovrà essere quella per ponti di Prima Categoria italiana come da N.T.C. 2008 D.M. 14/01/2008.

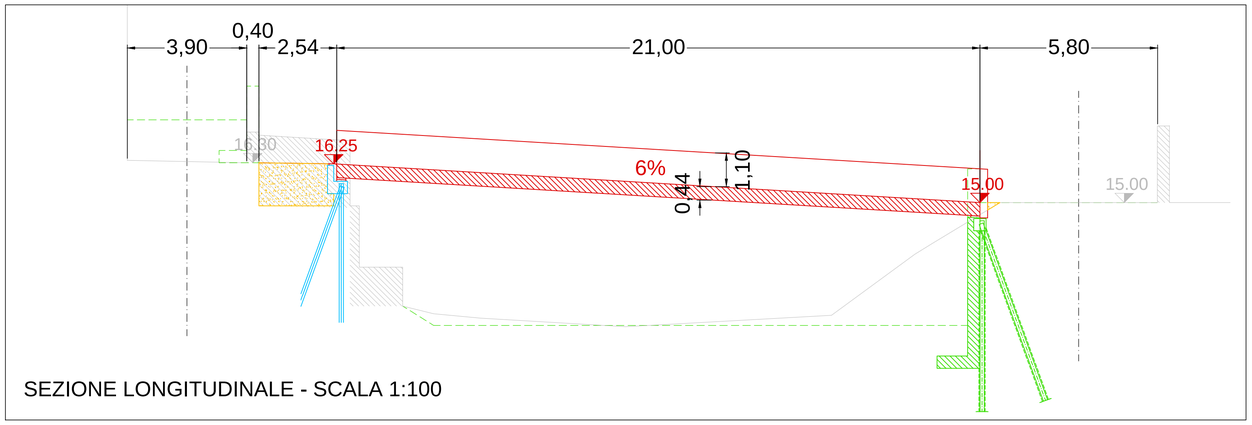


SEZIONE LONGITUDINALE - SCALA 1:100

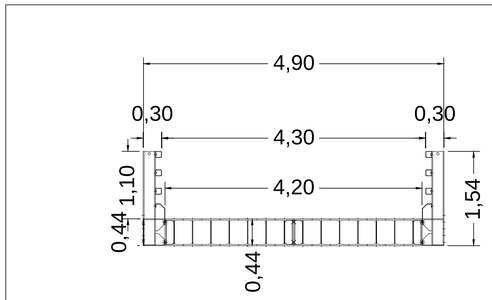


SEZIONE TRASVERSALE - SCALA 1:50

SCALA 1:50

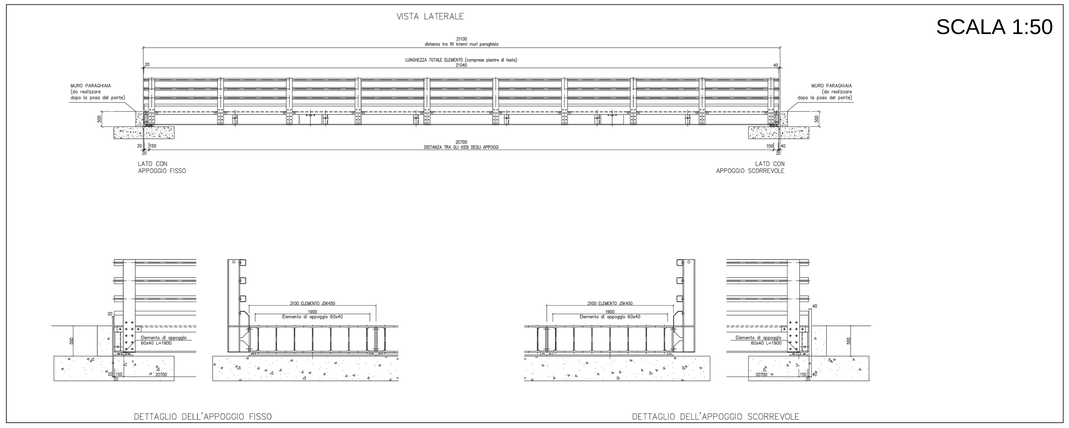

PARTICOLARE CORDOLO - SCALA 1:10

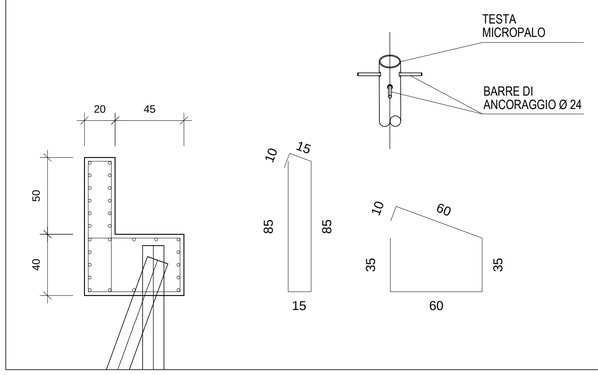

REVISIONE	DATA	DESCRIZIONE REVISIONE	REDATTO	CONTROLLATO	APPROVATO
REV.1	10/05/17	Per Emissione	LP	FB	SB

REGIONE LIGURIA
SEGRETERIA GENERALE
Settore Infrastrutture

COMUNE DI GENOVA

Infrastrutture Recupero Energia
agenzia regionale ligure
Divisione Sanità, Tutela del territorio e Programmi di interesse strategico

CONVENZIONE QUADRO TRA INFRASTRUTTURE, RECUPERO, ENERGIA AGENZIA REGIONALE LIGURE - IRE S.P.A. E REGIONE LIGURIA PER LA REDAZIONE DI STUDI DI FATTIBILITA' E PROGETTAZIONI DI INTERVENTI SU INFRASTRUTTURE DI INTERESSE REGIONALE

ATTIVITA'
TORRENTE STURLA: SISTEMAZIONE IDRAULICA DEL TRATTO COMPRESO FRA IL VIADOTTO DI CORSO EUROPA ED IL PONTE DI VIA DELLE CASETTE

OGGETTO
PROGETTO DEFINITIVO

TITOLO
PLANIMETRIA E SEZIONI DEL PONTE PROVVISORIO

TIMBRO E FIRMA

TAVOLA N.
C2

REDATTO	CONTROLLATO	APPROVATO	DATA	SCALA	FORMATO	N.DOCUMENTO					REVISIONE
LP	FB	SB	10/05/17	varie	A1	I0030	ESE	DEF	CAN	T101	1

Infrastrutture Recupero Energia Agenzia Regionale Ligure - I.R.E. S.p.A.
Sede Legale: Via Peschiera 16, 16122 - Genova - Italy
E-mail: info@ireliguria.it
WEB: www.ireliguria.it

DIVISIONE SANITÀ, TUTELA DEL TERRITORIO E PROGRAMMI DI INTERESSE STRATEGICO
Via XX Settembre 41, 16121 Genova
tel. +39 0105488834 fax +39 0105700490
infrastrutture@ireliguria.it

E' VIETATA A NORMA DI LEGGE LA RIPRODUZIONE, ANCHE PARZIALE, NON AUTORIZZATA DEL PRESENTE DISEGNO