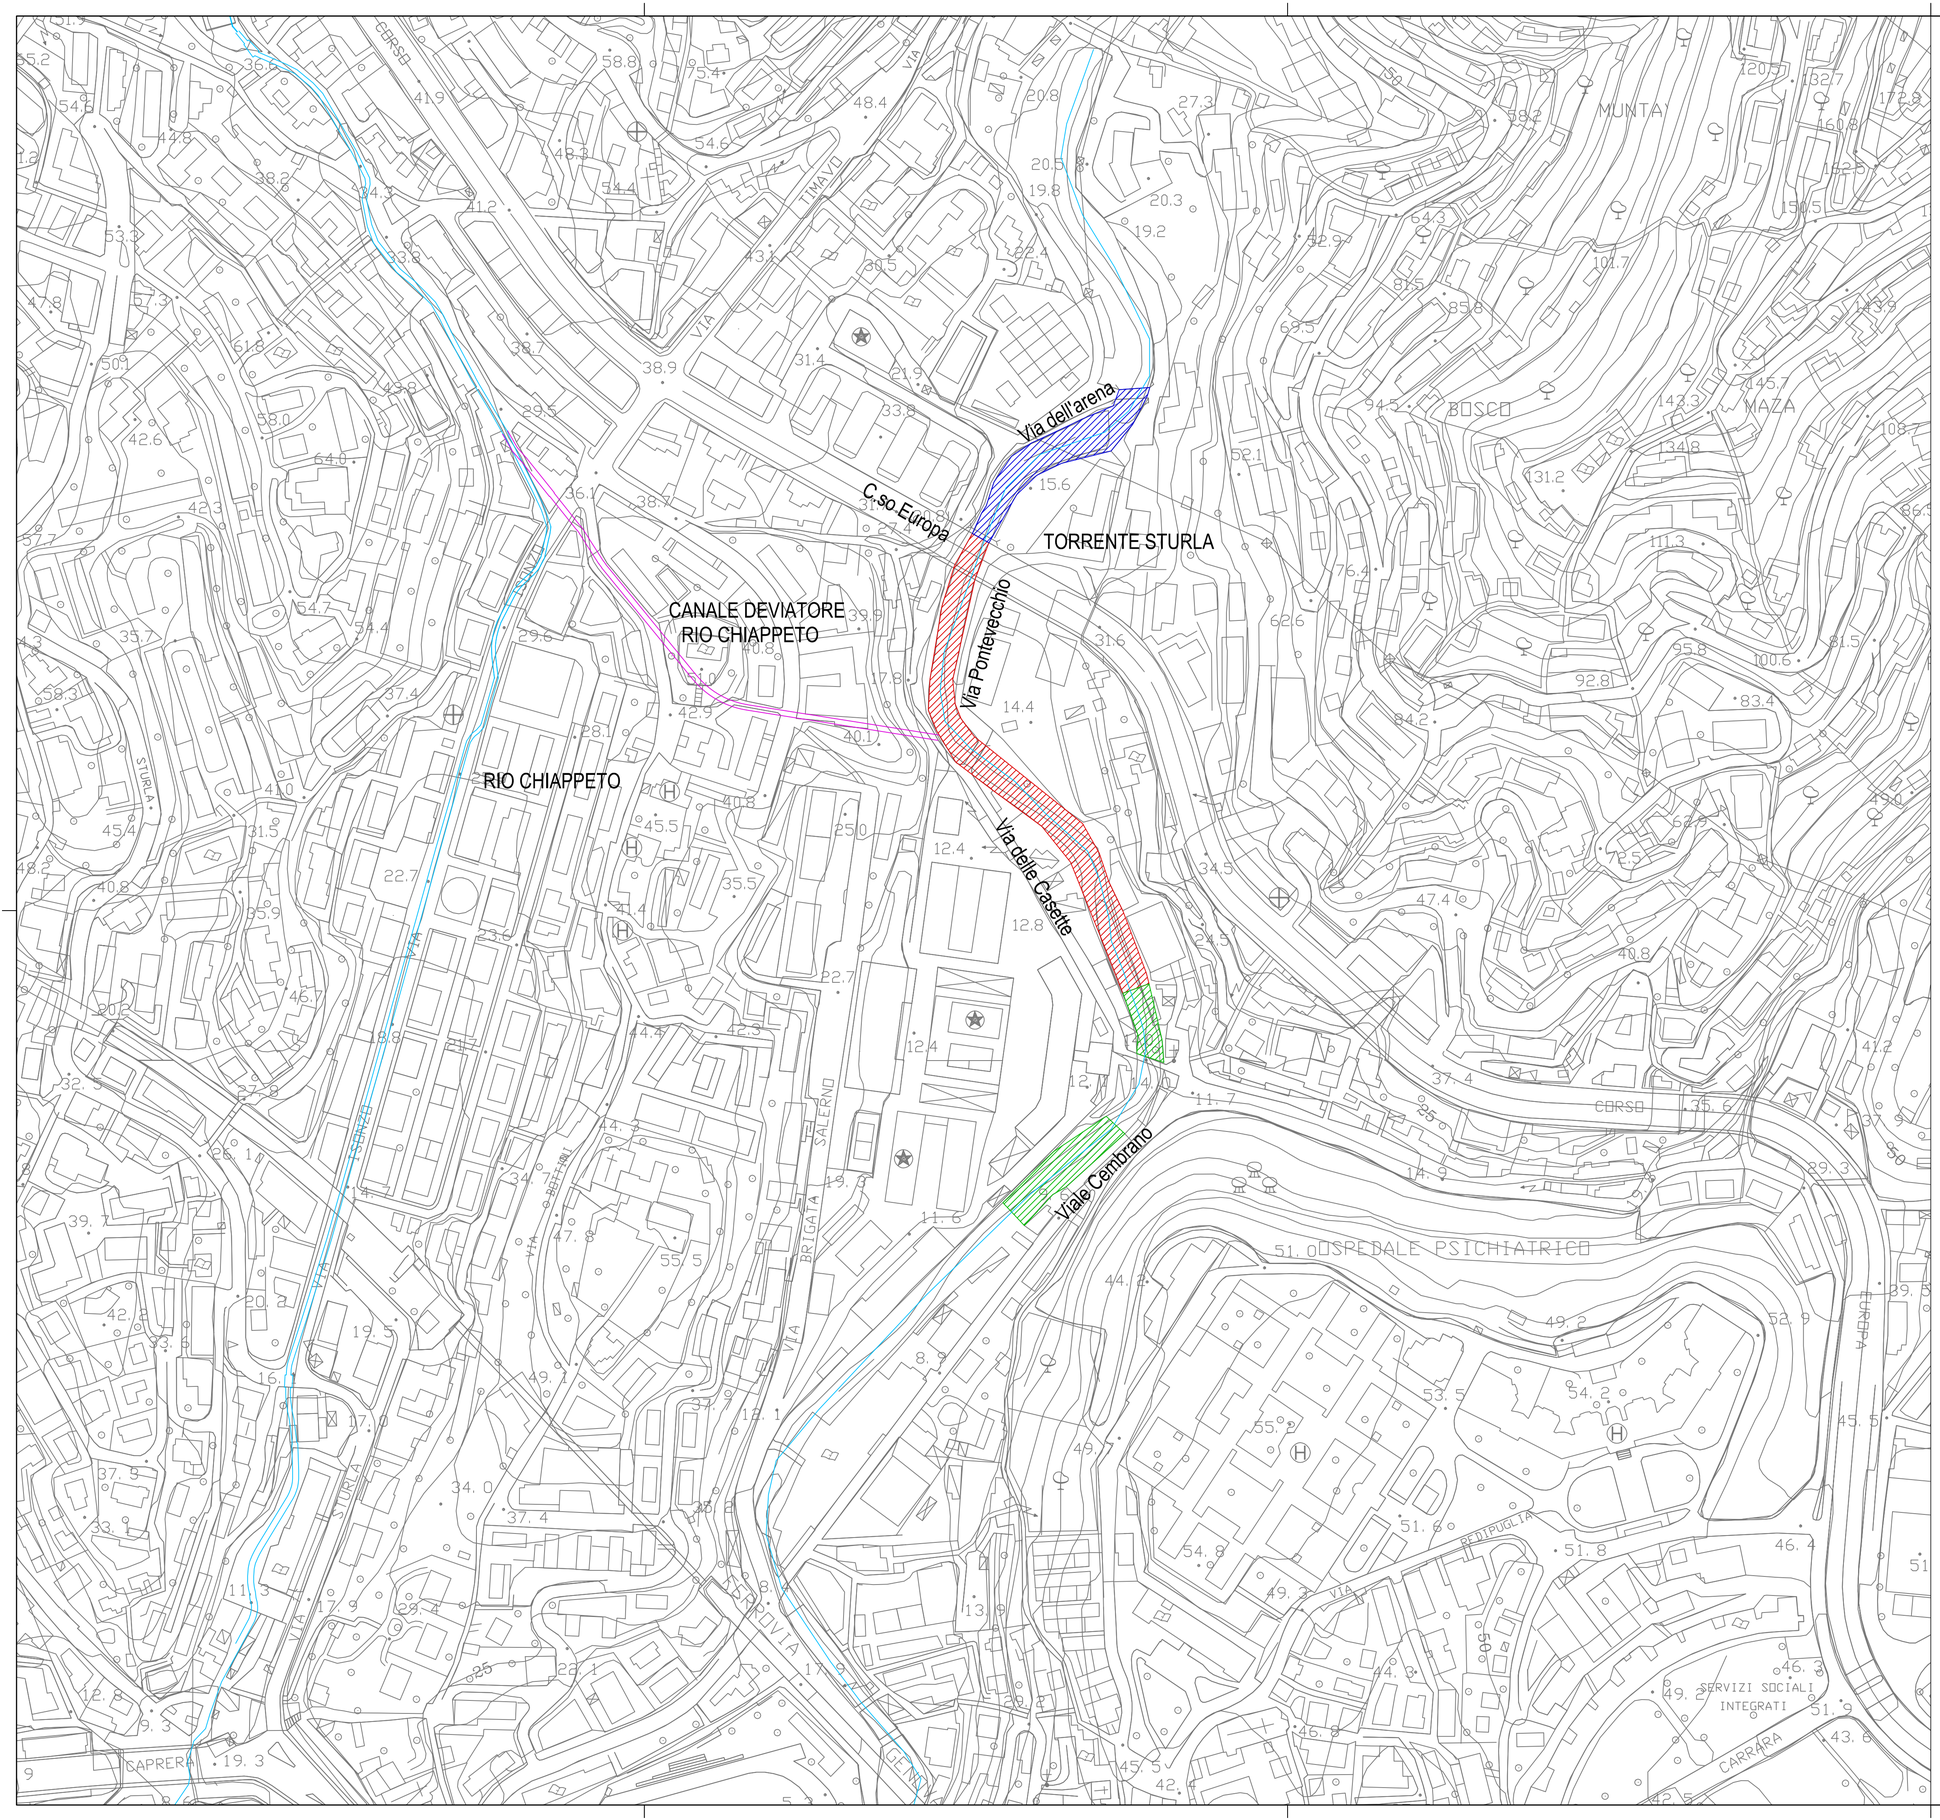


LEGENDA

- Stato attuale dei corsi d'acqua e delle tombinature
- Tracciato Canale deviatore Rio Chiappeto
- Tratto oggetto del presente progetto definitivo
- Tratto oggetto della sistemazione idraulica tra via delle Casette e l'Università, in corso di realizzazione
- Tratto oggetto del Progetto Definitivo: sistemazione idraulica del tratto compreso tra la briglia presso via dell'Arena ed i Viadotto di C.so Europa

REVISIONE	DATA	DESCRIZIONE REVISIONE	REDATTO	CONTROLLATO	APPROVATO
REV.1	24/02/17	Per Emissione	LP	FB	SB

REGIONE LIGURIA
SEGRETERIA GENERALE
Settore Infrastrutture

COMUNE DI GENOVA

Infrastrutture Recupero Energia
agenzia regionale ligure
Divisione Sanità, Tutela del territorio e Programmi di interesse strategico

CONVENZIONE QUADRO TRA INFRASTRUTTURE, RECUPERO, ENERGIA AGENZIA REGIONALE LIGURE - IRE S.P.A. E REGIONE LIGURIA PER LA REDAZIONE DI STUDI DI FATTIBILITA' E PROGETTAZIONI DI INTERVENTI SU INFRASTRUTTURE DI INTERESSE REGIONALE

ATTIVITA'
TORRENTE STURLA: SISTEMAZIONE IDRAULICA DEL TRATTO COMPRESO FRA IL VIADOTTO DI CORSO EUROPA ED IL PONTE DI VIA DELLE CASETTE

OGGETTO
PROGETTO DEFINITIVO

TITOLO
COROGRAFIA

TIMBRO E FIRMA

Dott. Ing. SIMONA BRUN n. 9104A — Ordine degli Ingegneri della Provincia di Genova

TAVOLA N.
T1

REDATTO	CONTROLLATO	APPROVATO	DATA	SCALA	FORMATO	N.DOCUMENTO	REVISIONE
LP	FB	SB	24/02/17	1:2000	A1	I0030 ESE DEF GNR T101	1

Infrastrutture Recupero Energia Agenzia Regionale Ligure - I.R.E. S.p.A.
Sede Legale: Via Peschiera 16, 16122 - Genova - Italy
E-mail: info@ireliguria.it
WEB: www.ireliguria.it

DIVISIONE SANITÀ, TUTELA DEL TERRITORIO E PROGRAMMI DI INTERESSE STRATEGICO
Via XX Settembre 41, 16121 Genova
tel. +39 0105488834 fax +39 0105700490
infrastrutture@ireliguria.it

E' VIETATA A NORMA DI LEGGE LA RIPRODUZIONE, ANCHE PARZIALE, NON AUTORIZZATA DEL PRESENTE DISEGNO