
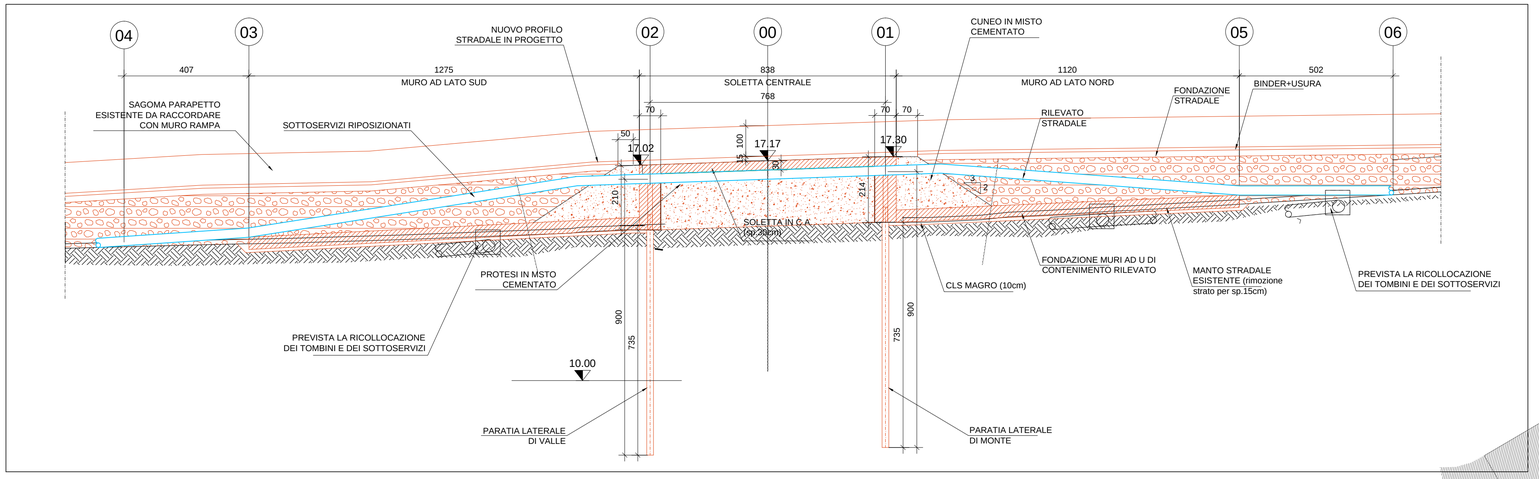


Profilo di progetto - Via delle Casette (Scala 1:100)

Planimetria di progetto (Scala 1:500)

Sezione di progetto - Via delle Casette (Scala 1:100)

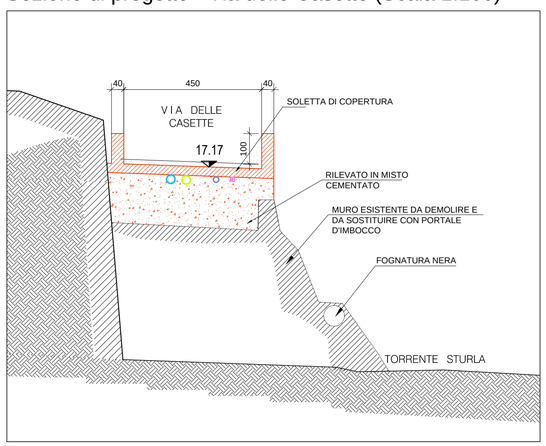

LEGENDA

Opere in progetto

Tracciati di progetto sottoservizi interferenti:

SdF	Prog
	cavidotto elettrico a Bassa Tensione
	cavidotto elettrico a Media Tensione
	cavidotto di illuminazione pubblica
	condotta gas a Bassa Pressione
	condotta acquedotto
	condotta fognaria
	cavidotto telefonico e di fibra ottica
	palo illuminazione ASTER

REVISIONE	DATA	DESCRIZIONE REVISIONE	REDATTO	CONTROLLATO	APPROVATO
REV.1	24/02/17	Per Emissione	LP	FB	SB
REV.2	10/05/2017	Per Emissione	LP	FB	SB

REGIONE LIGURIA
SEGRETERIA GENERALE
Settore Infrastrutture

COMUNE DI GENOVA

Infrastrutture Recupero Energia
agenzia regionale ligure
Divisione Sanità, Tutela del territorio e Programmi di interesse strategico

CONVENZIONE QUADRO TRA INFRASTRUTTURE, RECUPERO, ENERGIA AGENZIA REGIONALE LIGURE - IRE S.P.A. E REGIONE LIGURIA PER LA REDAZIONE DI STUDI DI FATTIBILITA' E PROGETTAZIONI DI INTERVENTI SU INFRASTRUTTURE DI INTERESSE REGIONALE

ATTIVITA'
TORRENTE STURLA: SISTEMAZIONE IDRAULICA DEL TRATTO COMPRESO FRA IL VIADOTTO DI CORSO EUROPA ED IL PONTE DI VIA DELLE CASETTE

OGGETTO
PROGETTO DEFINITIVO

TITOLO
PLANIMETRIA E SEZIONI DI RISOLUZIONE DELLE INTERFERENZE

TIMBRO E FIRMA

Dott. Ing. SIMONA BRUN n. 919AA

TAVOLA N.
I2

REDATTO	CONTROLLATO	APPROVATO	DATA	SCALA	FORMATO	N.DOCUMENTO					REVISIONE
LP	FB	SB	10/05/17	varie	A1	I0030	ESE	DEF	INT	T102	2

Infrastrutture Recupero Energia Agenzia Regionale Ligure - I.R.E. S.p.A.
Sede Legale: Via Peschiera 16, 16122 - Genova - Italy
E-mail: info@ireliguria.it
WEB: www.ireliguria.it

DIVISIONE SANITÀ, TUTELA DEL TERRITORIO E PROGRAMMI DI INTERESSE STRATEGICO
Via XX Settembre 41, 16121 Genova
tel. +39 0105488834 fax +39 0105700490
infrastrutture@ireliguria.it

E' VIETATA A NORMA DI LEGGE LA RIPRODUZIONE, ANCHE PARZIALE, NON AUTORIZZATA DEL PRESENTE DISEGNO