


SEZIONE 1 - PONTE E AREE INTERNE ALLA CASERMA

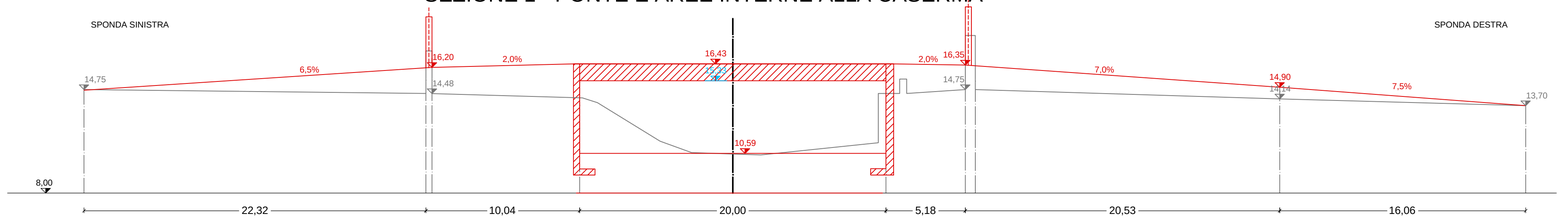


SEZIONE 2 - RACCORDO VIA PONTEVECCHIO

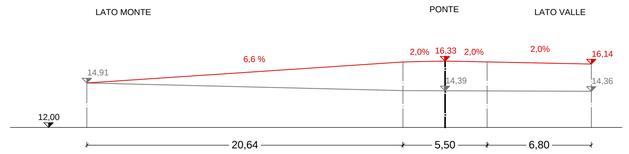

SEZIONE 3 - RACCORDO VIA DELLE CASETTE

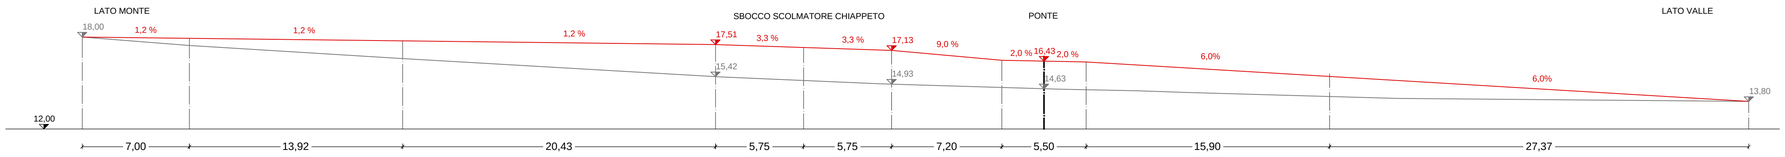

SEZIONI - SCALA 1:200

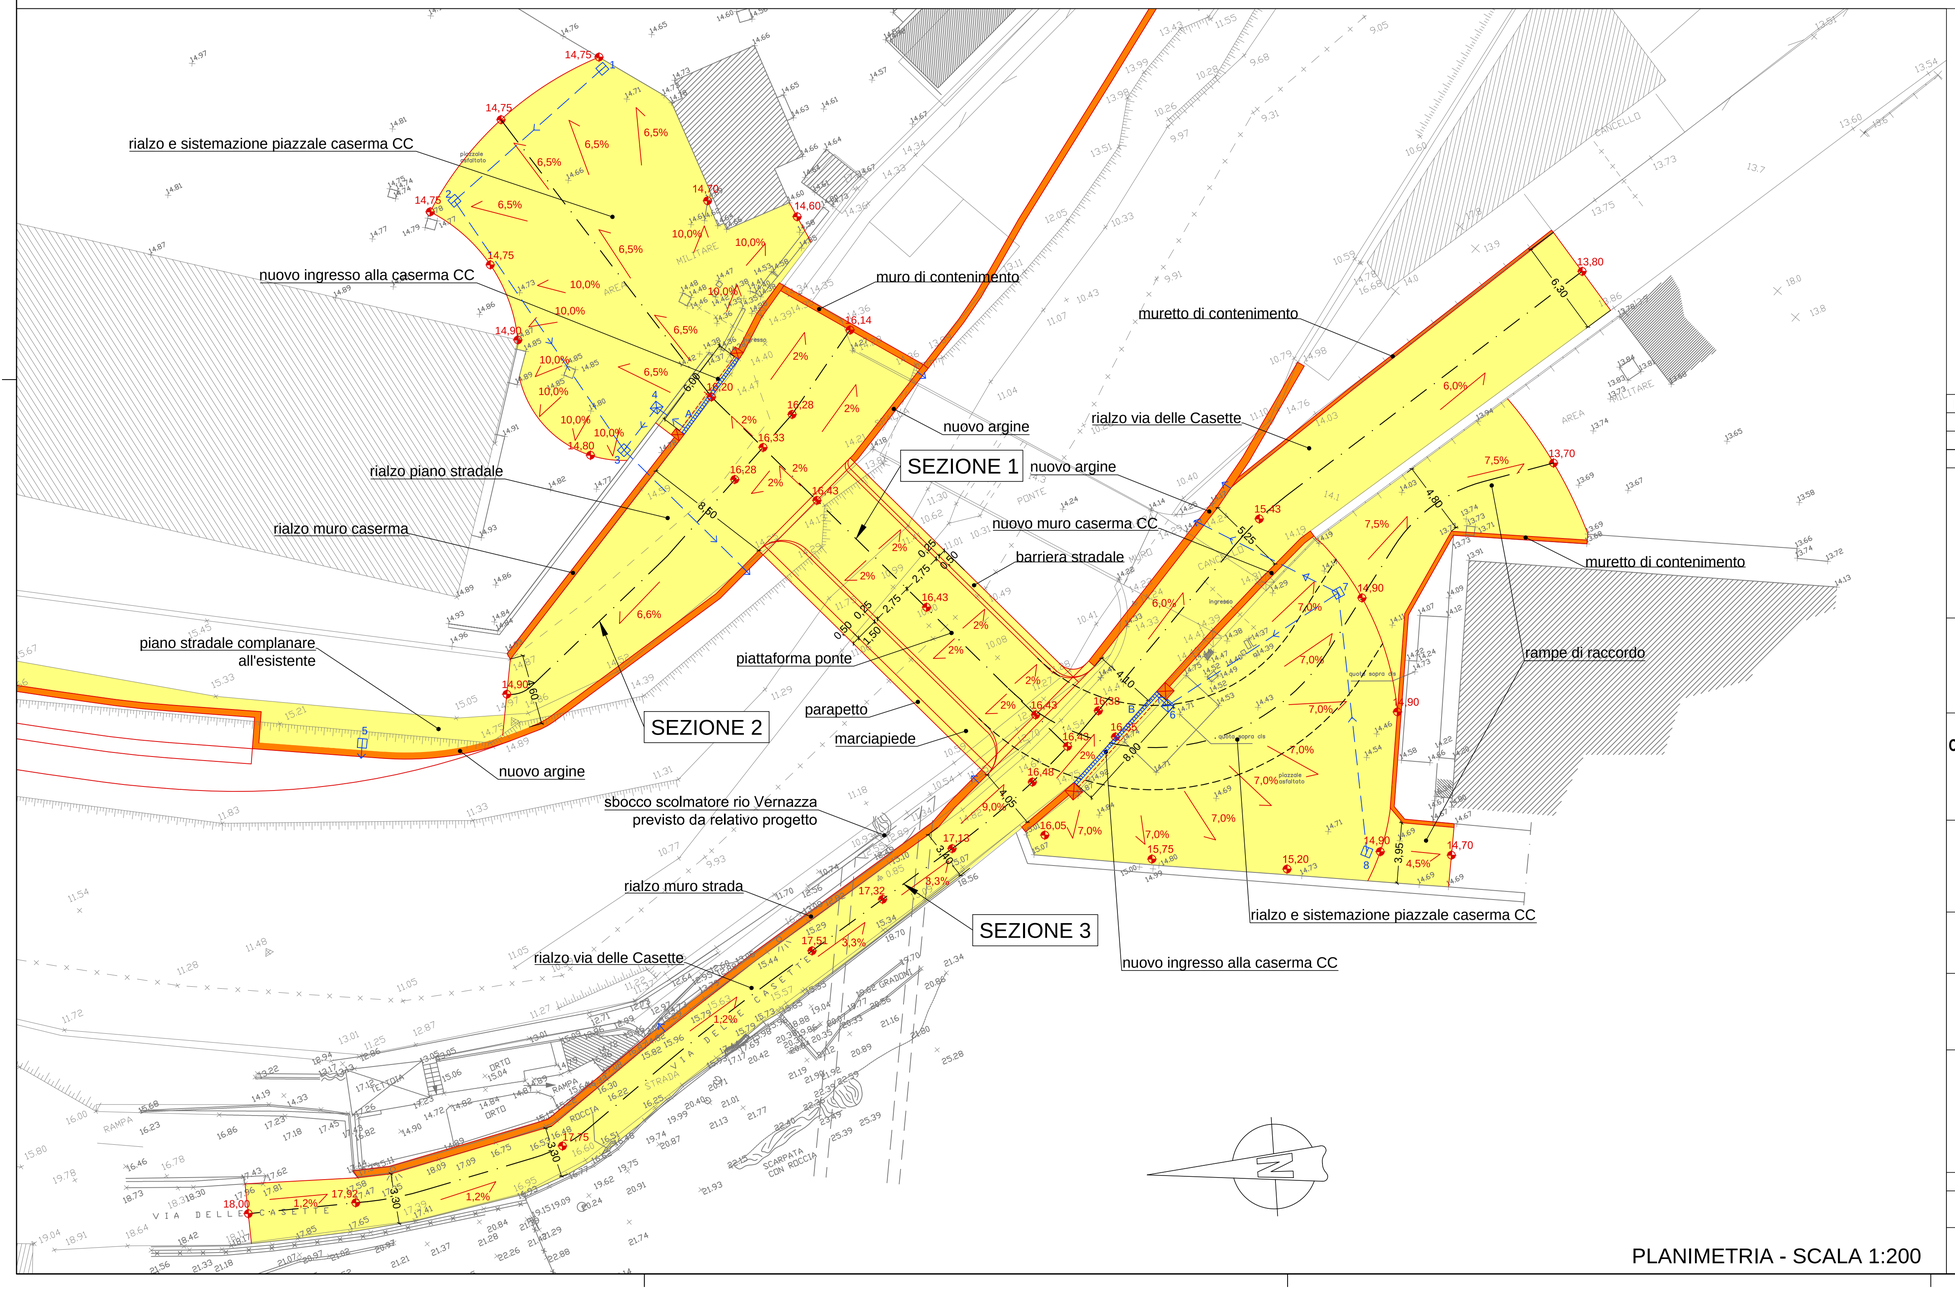

PLANIMETRIA - SCALA 1:200

LEGENDA

- Stato di fatto
- Opere di progetto
- Muri di progetto
- Sistemazione stradale di progetto
- Quote di progetto
- Pendenze livellette di progetto
- Rete raccolta acque di progetto
- Caditoie a griglia
- Pozzetto di ispezione

REVISIONE	DATA	DESCRIZIONE REVISIONE	REDATTO	CONTROLLATO	APPROVATO
REV.1	24/02/17	Per Emissione	LP	FB	SB
REV.2	10/05/17	Per Emissione	LP	FB	SB

REGIONE LIGURIA
SEGRETERIA GENERALE
Settore Infrastrutture

COMUNE DI GENOVA

Infrastrutture Recupero Energia
agenzia regionale ligure
Divisione Sanità, Tutela del territorio e Programmi di interesse strategico

CONVENZIONE QUADRO TRA INFRASTRUTTURE, RECUPERO, ENERGIA AGENZIA REGIONALE LIGURE - IRE S.P.A. E REGIONE LIGURIA PER LA REDAZIONE DI STUDI DI FATTIBILITA' E PROGETTAZIONI DI INTERVENTI SU INFRASTRUTTURE DI INTERESSE REGIONALE

ATTIVITA'
TORRENTE STURLA: SISTEMAZIONE IDRAULICA DEL TRATTO COMPRESO FRA IL VIADOTTO DI CORSO EUROPA ED IL PONTE DI VIA DELLE CASETTE

OGGETTO
PROGETTO DEFINITIVO

TITOLO
PLANIMETRIA E SEZIONI DI SISTEMAZIONE DELLA VIABILITA' E AREE ADIACENTI

TIMBRO E FIRMA

Dott. Ing. SIMONA BRUN n. 9104A

TAVOLA N.
S6

REDATTO	CONTROLLATO	APPROVATO	DATA	SCALA	FORMATO	N.DOCUMENTO					REVISIONE
LP	FB	SB	10/05/17	1:200	A1	I0030	ESE	DEF	STR	T106	2

Infrastrutture Recupero Energia Agenzia Regionale Ligure - I.R.E. S.p.A.
Sede Legale: Via Peschiera 16, 16122 - Genova - Italy
E-mail: info@ireliguria.it
WEB: www.ireliguria.it

DIVISIONE SANITÀ, TUTELA DEL TERRITORIO E PROGRAMMI DI INTERESSE STRATEGICO
Via XX Settembre 41, 16121 Genova
tel. +39 0105488834 fax +39 0105700490
infrastrutture@ireliguria.it

E' VIETATA A NORMA DI LEGGE LA RIPRODUZIONE, ANCHE PARZIALE, NON AUTORIZZATA DEL PRESENTE DISEGNO