

Planimetria impianto su mappa catastale - Scala 1:2000


Planimetria occupazioni demaniali su mappa catastale - Scala 1:500

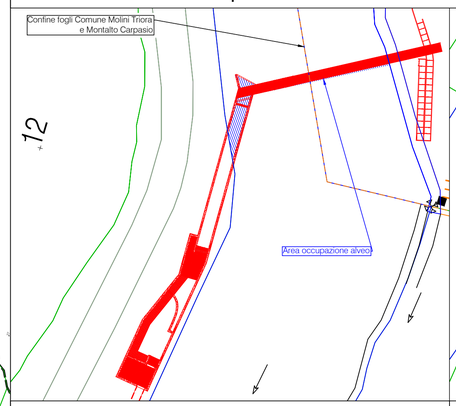


Opera di presa Torrente Argentina antistante p.lla 1 FG 12 Comune di Montalto Carpasio/P.lla 207 FG 72 Molini di Triora - Totale Mq = 60.00

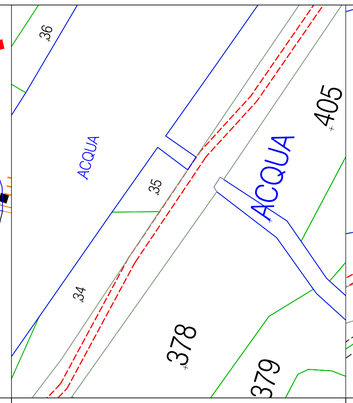


Attraversamento condotta Dn 1300 Fosso Senza Nome in corrispondenza di ponte stradale - Antistante p.lla 35 FG 12 Comune di Montalto Carpasio - Totale Metri lineari = 2.50

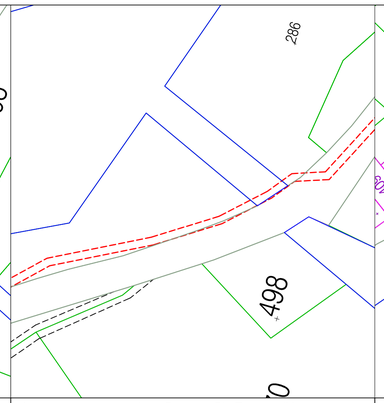

Attraversamento condotta Dn 1300 Rio Tovagnoli in corrispondenza di ponte stradale - Antistante p.lla 286 FG 11 Comune di Montalto Carpasio - Totale metri lineari = 6.00

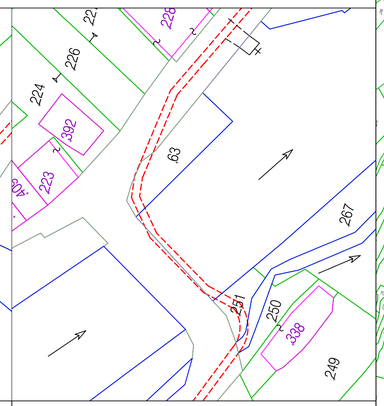

Attraversamento condotta Dn 1300 Torrente Argentina in corrispondenza di ponte stradale - Antistante p.lla 63 FG 7 Comune di Montalto Carpasio - Totale metri lineari = 18.00

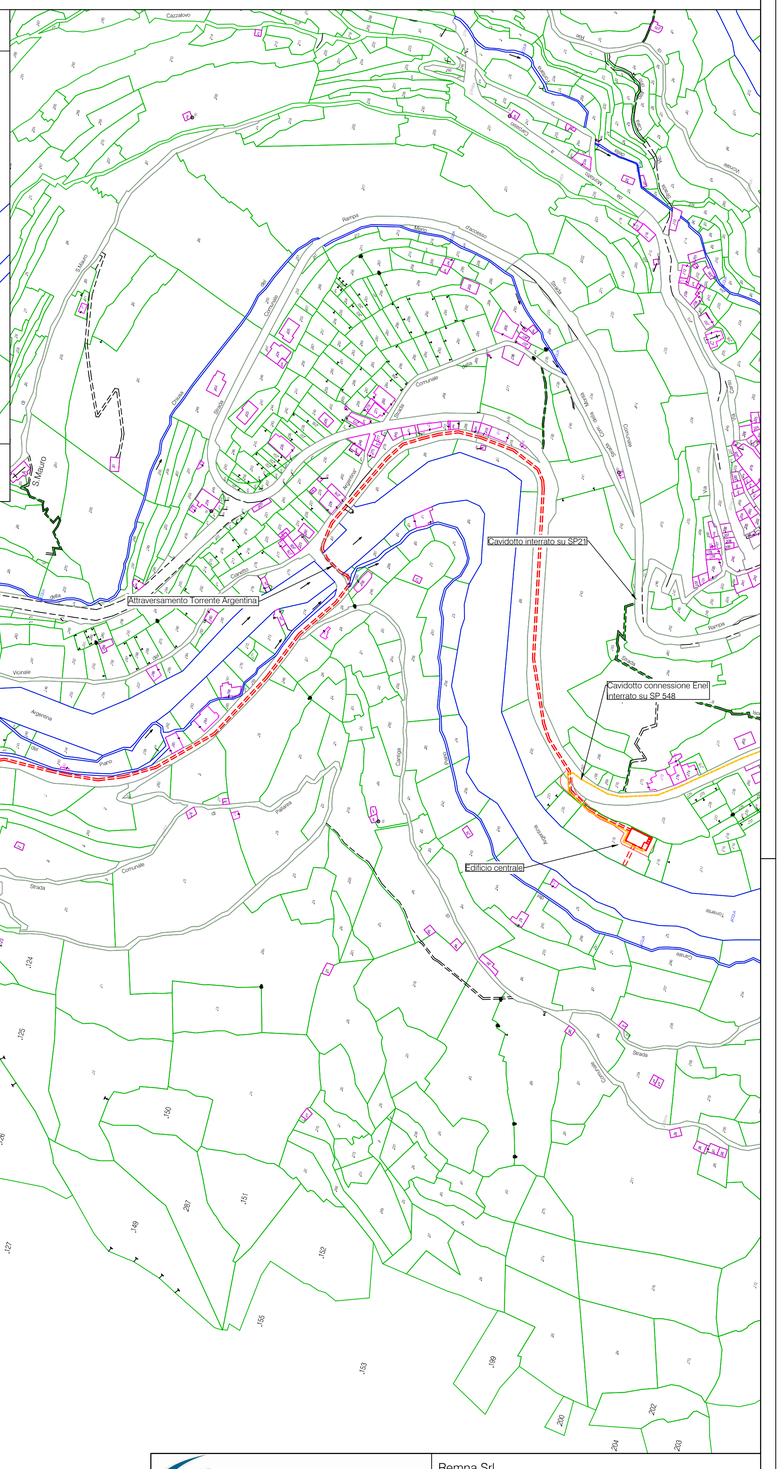

Remna srl Sviluppo impianti di produzione energia da fonte rinnovabile Via De Amicis 26, 20123 Milano (MI) Partita IVA e Cod Fiscale 07405480968	
IMPIANTO Impianto idroelettrico del Torrente Argentina	
Planimetria catastale	

NUMERO TAVOLA	SCALA		DISEGNATORE	DATA	N° DISEGNO/FILE
1.2D	1:2000	CREATO	L.B.	31/12/2015	MNT-TAV1.2D
		REVISIONE	L.B.	04/01/2023	
		CONTROLLO			

Il presente disegno è di proprietà della ditta REMNAsrl
Riproduzione e trasmissione a terzi sono vietate a termini di legge

FORMATO A1 841x594