

## Planimetria impianto stato progetto - Scala 1:200

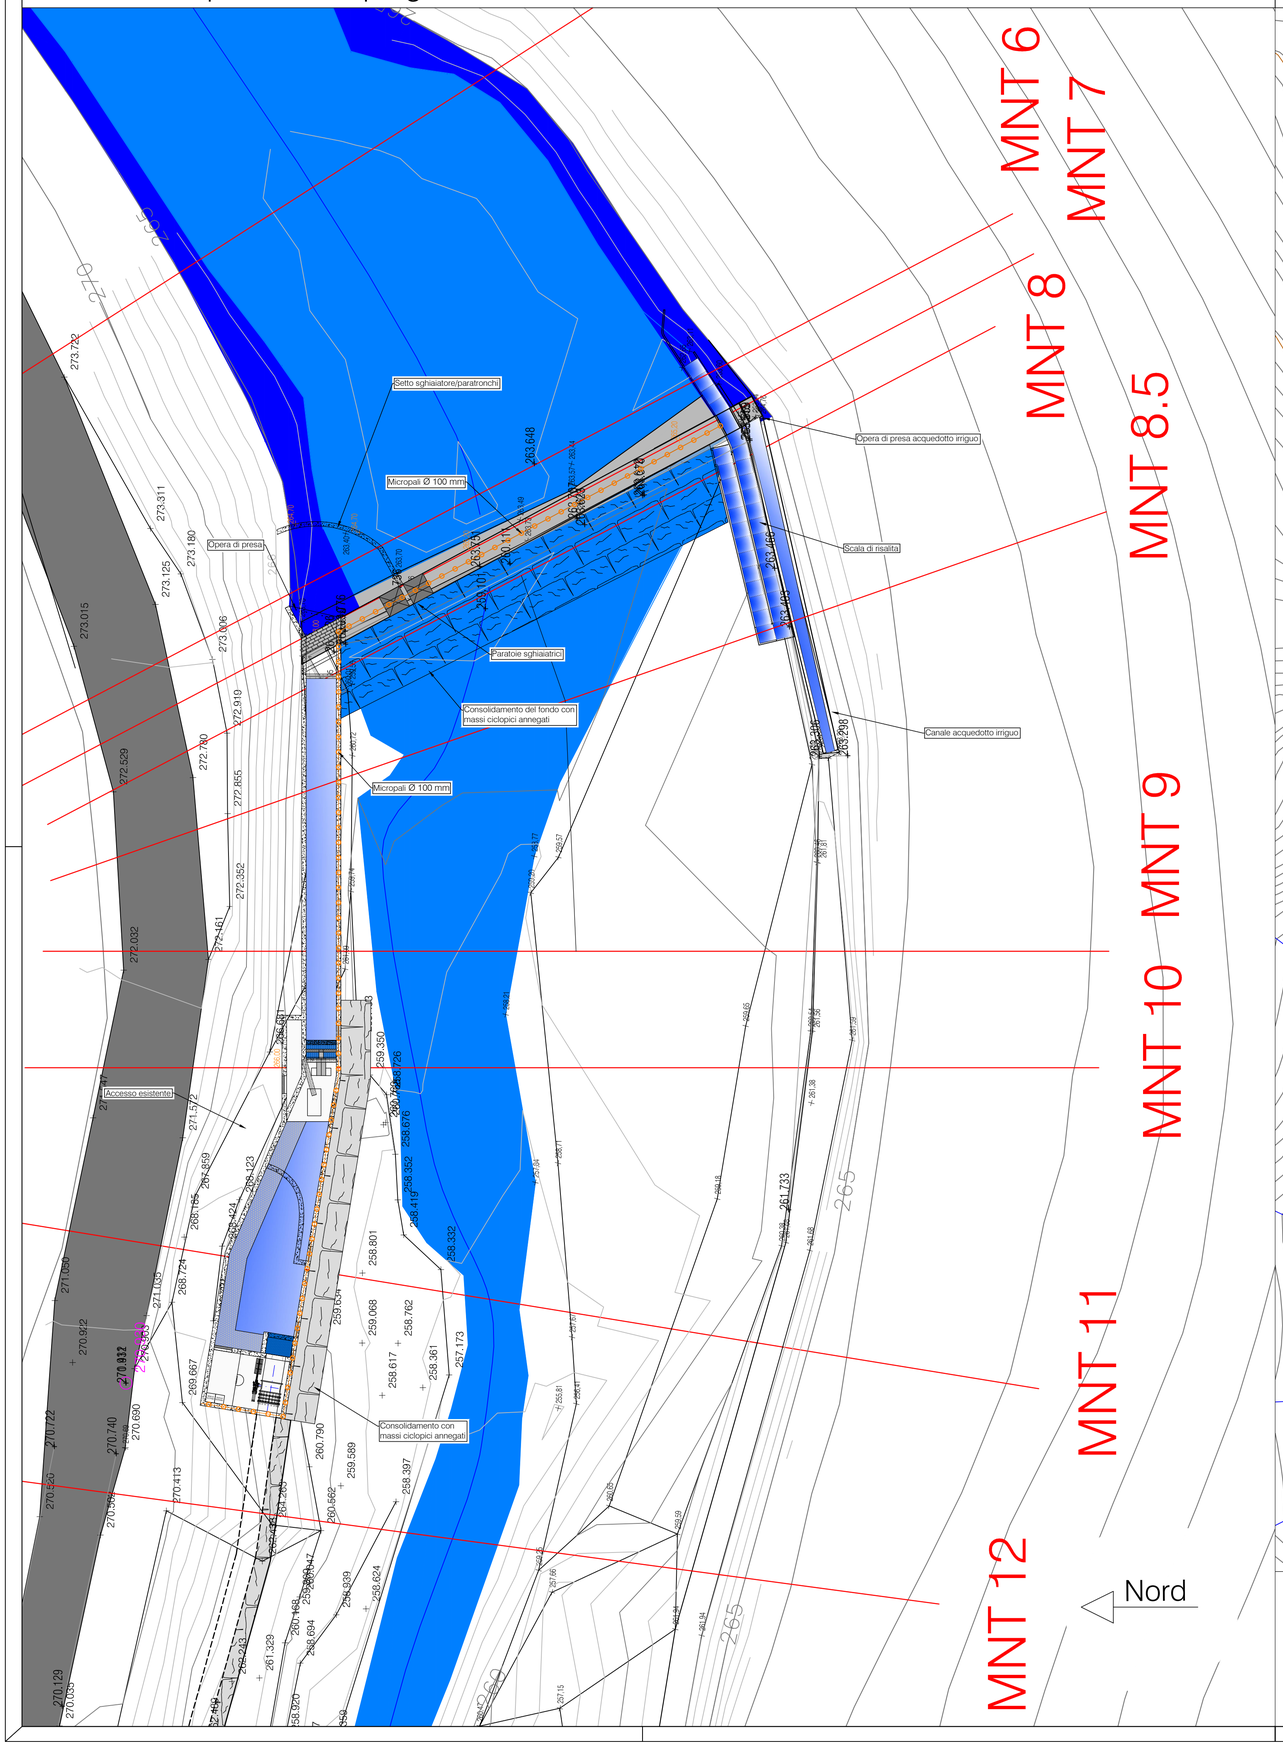


## Planimetria impianto stato progetto - Scala 1:1000

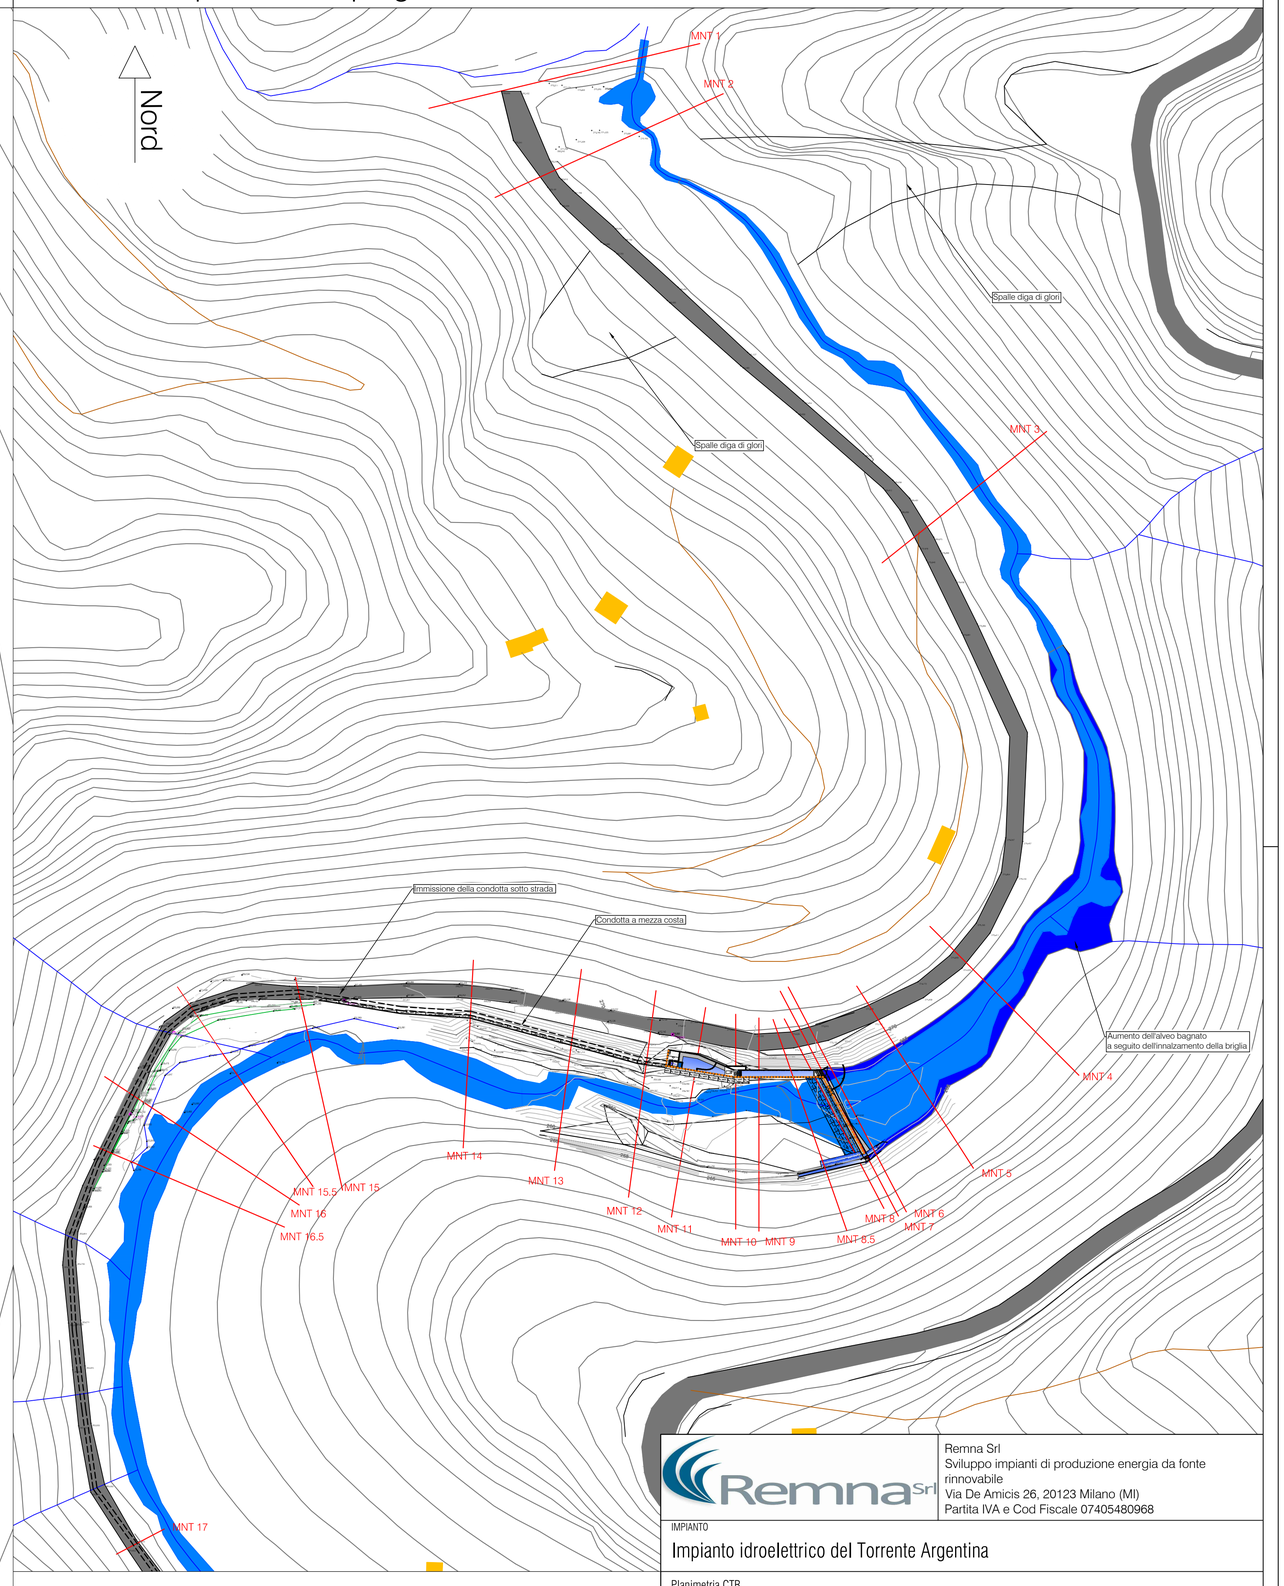


INNALZAMENTO PELO LIBERO

SEZIONI

367.500 QUOTE PROGETTO

367.500 QUOTE ATTUALE

Remna Srl
Sviluppo impianti di produzione energia da fonte rinnovabile
Via De Amicis 26, 20123 Milano (MI)
Partita IVA e Cod Fiscale 07405480968

IMPIANTO

# Impianto idroelettrico del Torrente Argentina

Planimetria CTR

Opera di presa - stato progetto

| NUMERO TAVOLA | SCALA | | DISEGNATORE | DATA | N° DISEGNO/FILE |
|---|---|---|---|---|---|
| 2.2C | VARIA | CREATO | L.B. | 31/12/2015 | MNT-TAV2.2C |
| | | REVISIONE | L.B. | 11/09/2020 | |
| | | CONTROLLO | | | |

Il presente disegno è di proprietà della ditta REMNA Srl
Riproduzione e trasmissione a terzi sono vietate a termini di legge

FORMATO A1 841x594