


Planimetria opera di presa - Scala 1:100

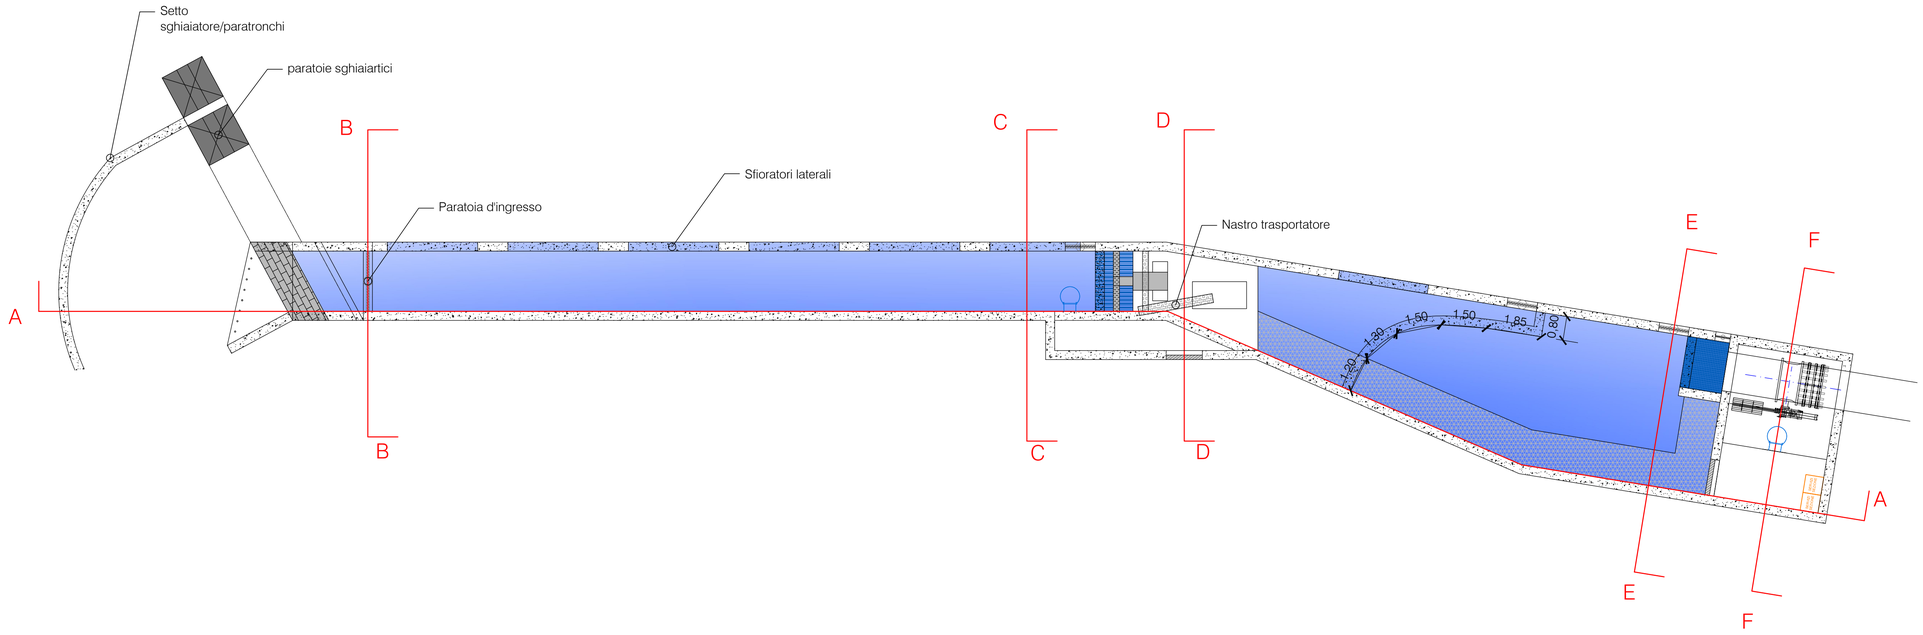


Sezioni opera di presa - Scala 1:100

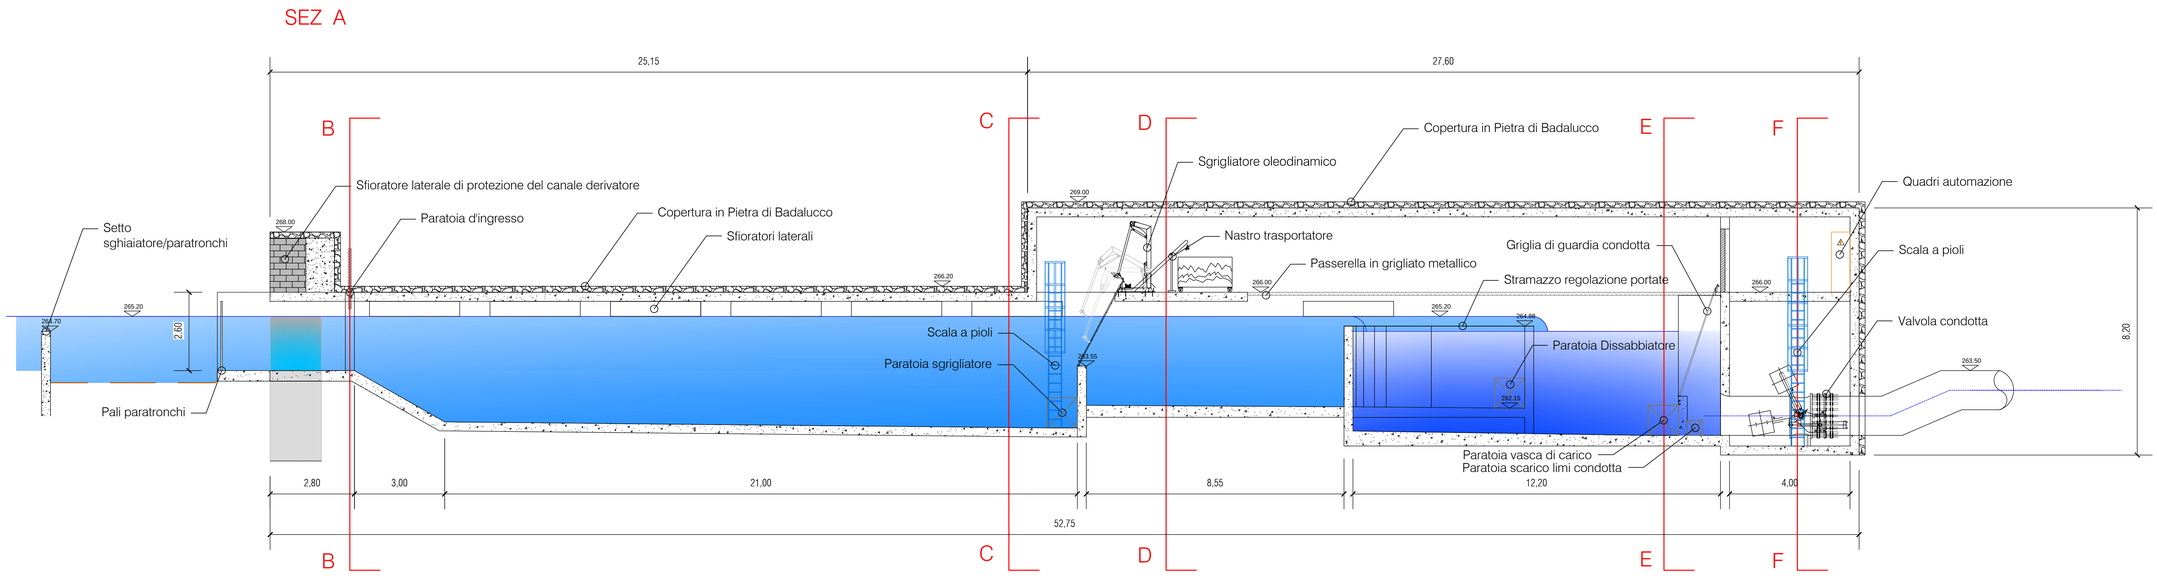


SEZ B

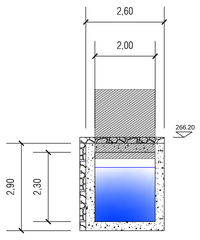


SEZ C

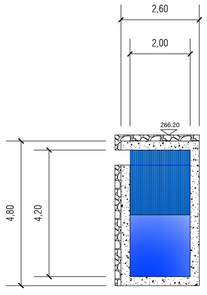


SEZ D

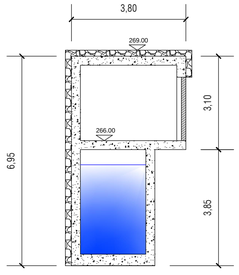

SEZ E

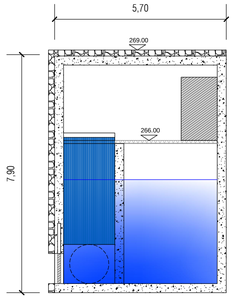

SEZ F

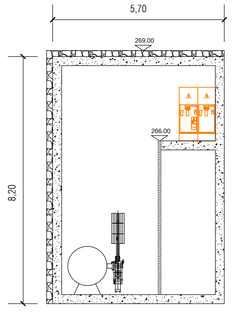

Remna Srl
Sviluppo impianti di produzione energia da fonte rinnovabile
Via De Amicis 26, 20123 Milano (MI)
Partita IVA e Cod Fiscale 07405480968

IMPIANTO

Impianto idroelettrico del Torrente Argentina

Opera di presa

Planimetria e sezioni

Particolari progettuali impianto idroelettrico

NUMERO TAVOLA	SCALA		DISEGNATORE	DATA	N° DISEGNO/FILE
2.3B	1:100	CREATO	L.B.	31/12/2015	MNT-TAV2.3B
		REVISIONE	L.B	05/06/2019	
		CONTROLLO			

Il presente disegno è di proprietà della ditta REMNA srl
Riproduzione e trasmissione a terzi sono vietate a termini di legge

FORMATO A1 841x594