




Opera di presa sezioni 1 - 6 Stato attuale - Scala 1:200

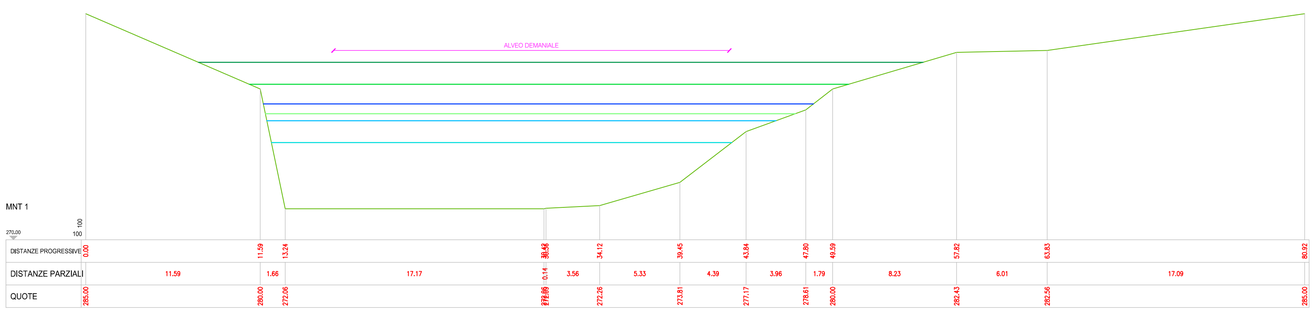


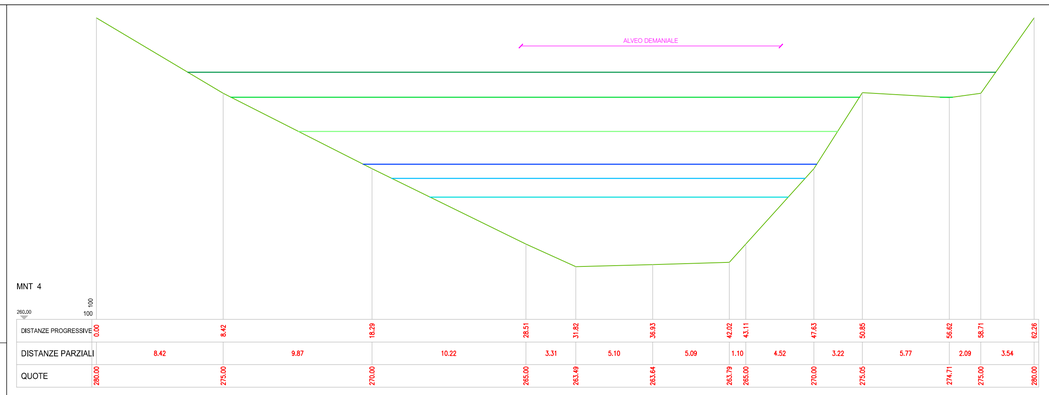

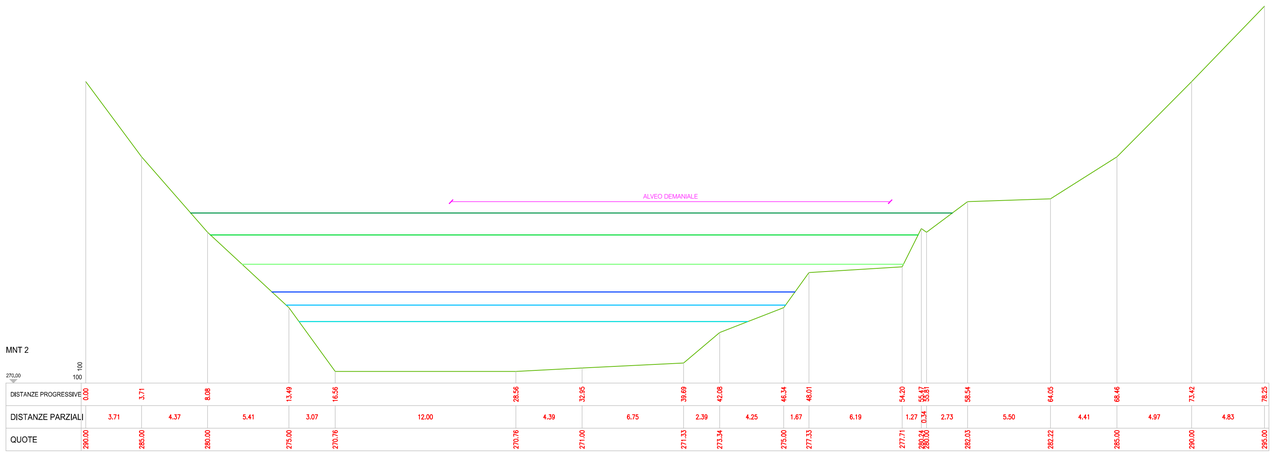

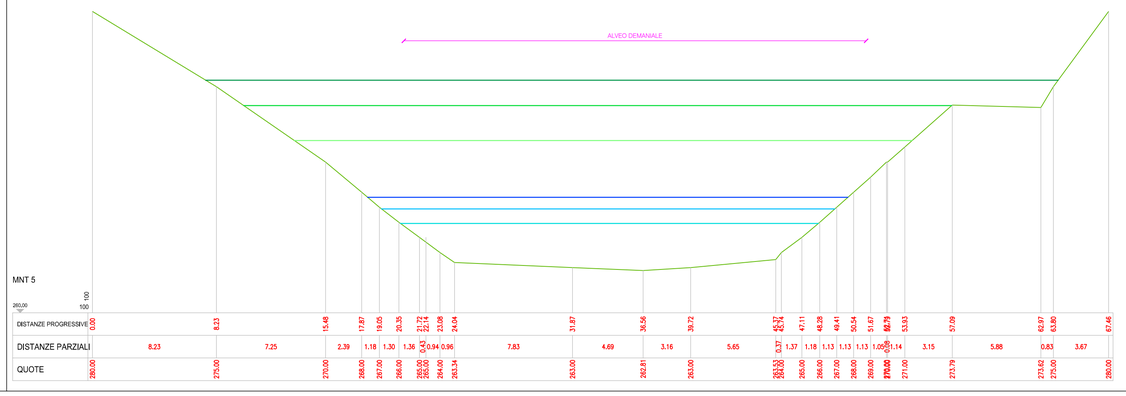

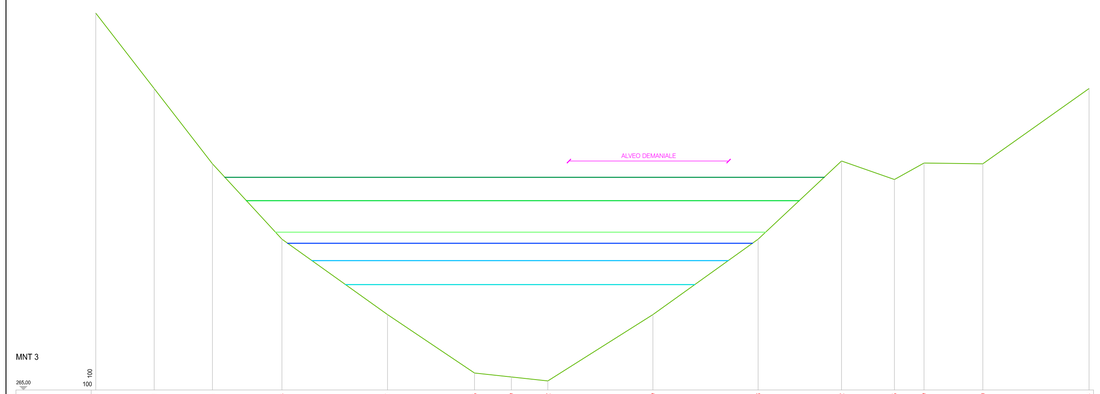

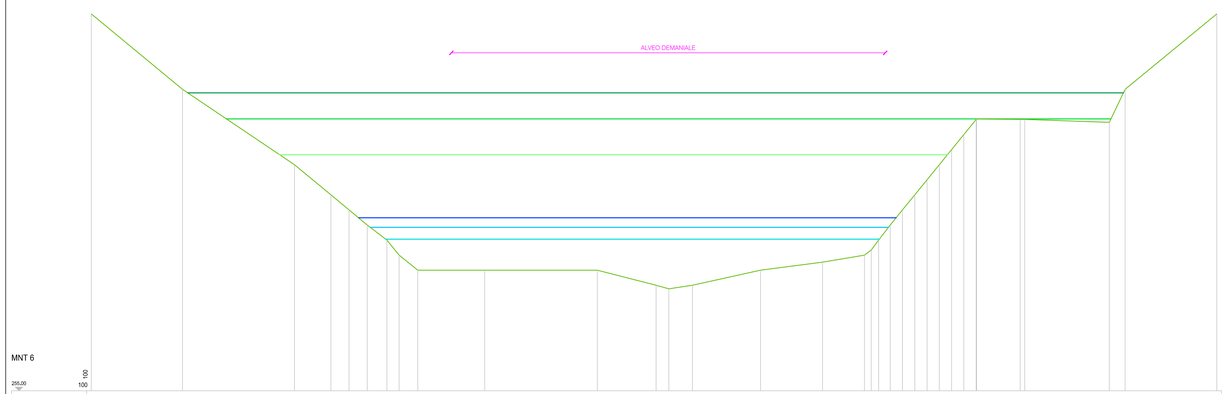

WS attuale TR 50 — WS progetto TR 50 — EG TR 50

WS attuale TR 200 — WS progetto TR 200 — EG TR 200

WS attuale TR 500 — WS progetto TR 500 — EG TR 500

RIPORTI — TERRENO — 367.500 QUOTE PROGETTO

SBANCHI — SEZIONI — 367.500 QUOTE ATTUALE

Remna Srl
Sviluppo impianti di produzione energia da fonte rinnovabile
Via De Amicis 26, 20123 Milano (MI)
Partita IVA e Cod Fiscale 07405480968

IMPIANTO

Impianto idroelettrico del Torrente Argentina

Particolari opera di presa

Sezioni 1 - 6 Stato attuale

NUMERO TAVOLA	SCALA		DISEGNATORE	DATA	N° DISEGNO/FILE
2.5B	1:200	CREATO	L.B.	31/12/2015	MNT-TAV2.5B
		REVISIONE	L.B.	24/05/2019	
		CONTROLLO			

Il presente disegno è di proprietà della ditta REMNA Srl — Riproduzione e trasmissione a terzi sono vietate a termini di legge

FORMATO A1 841x594