

Profilo condotta forzata - Scala X 1:2000/Y 1:500

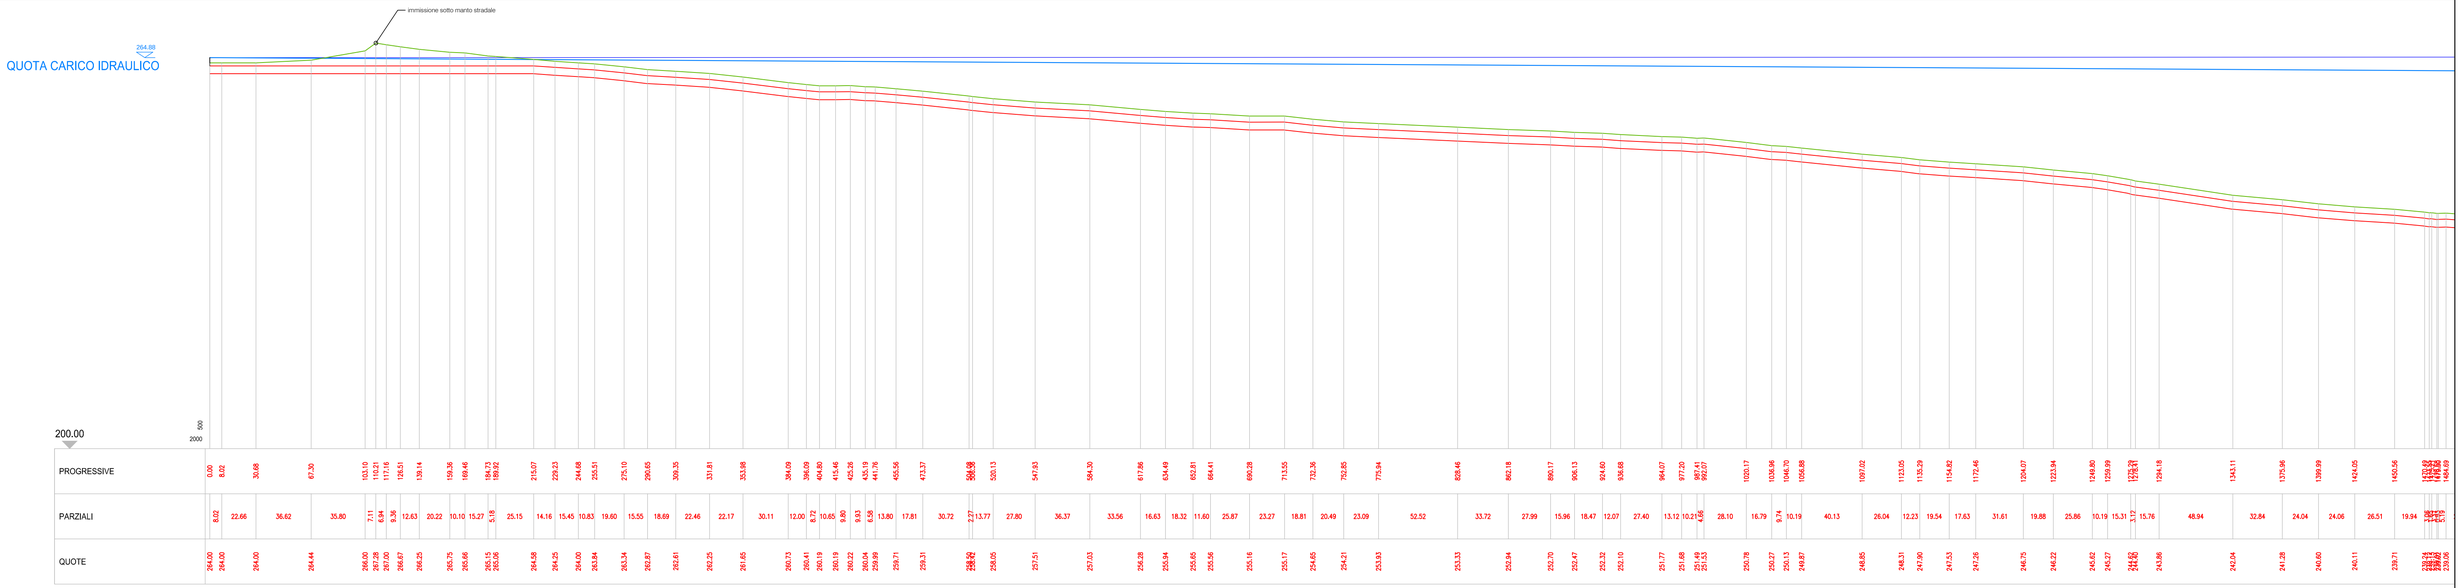



Sezione condotta forzata - Scala 1:100

SEZIONE DI POSA TIPO SU SP 21 BIS

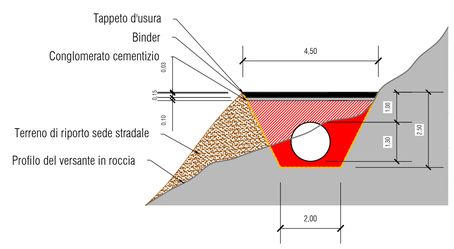

SEZIONE DI POSA TIPO SU SP 548

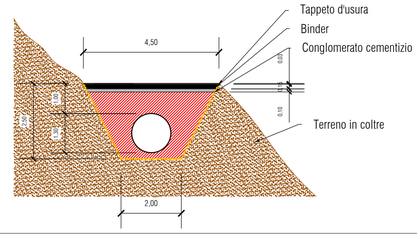

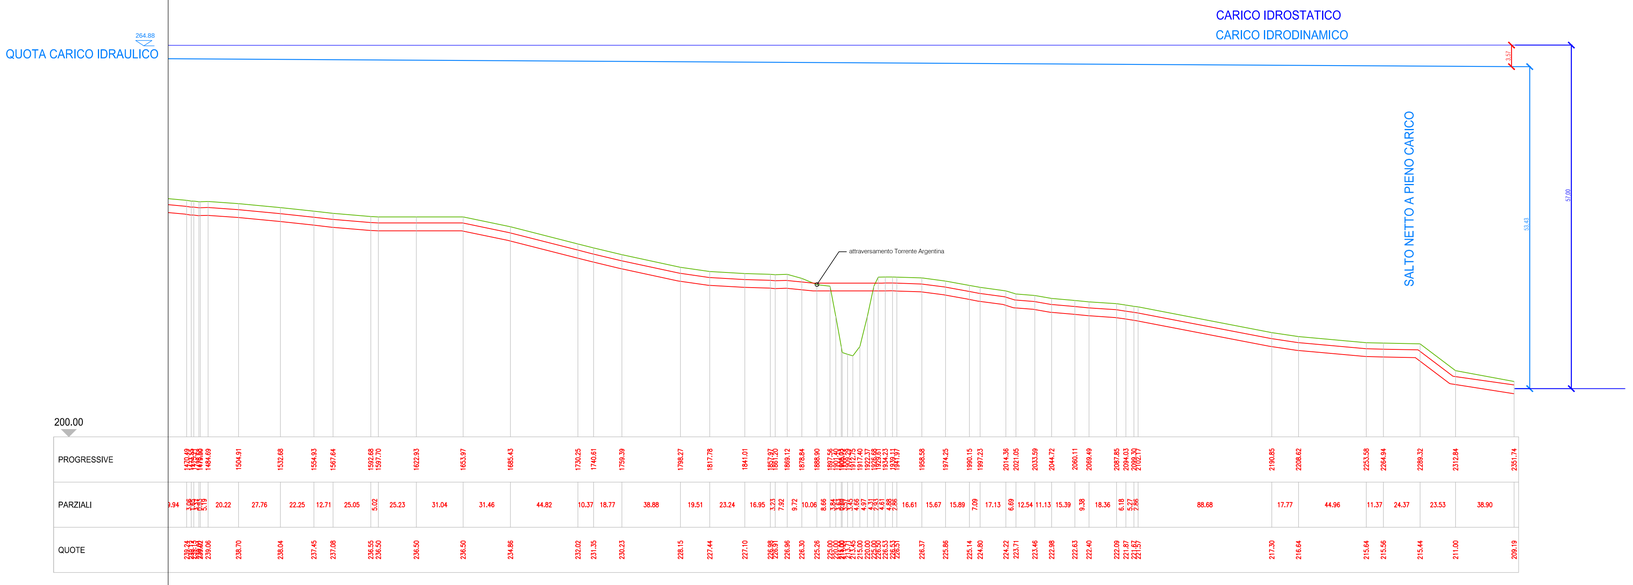

Remna Srl
Sviluppo impianti di produzione energia da fonte rinnovabile
Via De Amicis 26, 20123 Milano (MI)
Partita IVA e Cod Fiscale 07405480968

IMPIANTO

Impianto idroelettrico del Torrente Argentina

Particolari condotta forzata

Profilo idrauilico e sezioni

NUMERO TAVOLA	SCALA		DISEGNATORE	DATA	N° DISEGNO/FILE
3.1	VARIA	CREATO	L.B.	31/12/2015	MNT-TAV3.1
		REVISIONE	C.C.	31/12/2015	
		CONTROLLO			

Il presente disegno è di proprietà della ditta REMNAsrl
Riproduzione e trasmissione a terzi sono vietate a termini di legge

FORMATO A1 841x594