

Planimetria sostituzione cavi impianto di rete in Comune di Taggia su CTR - Scala 1:1000

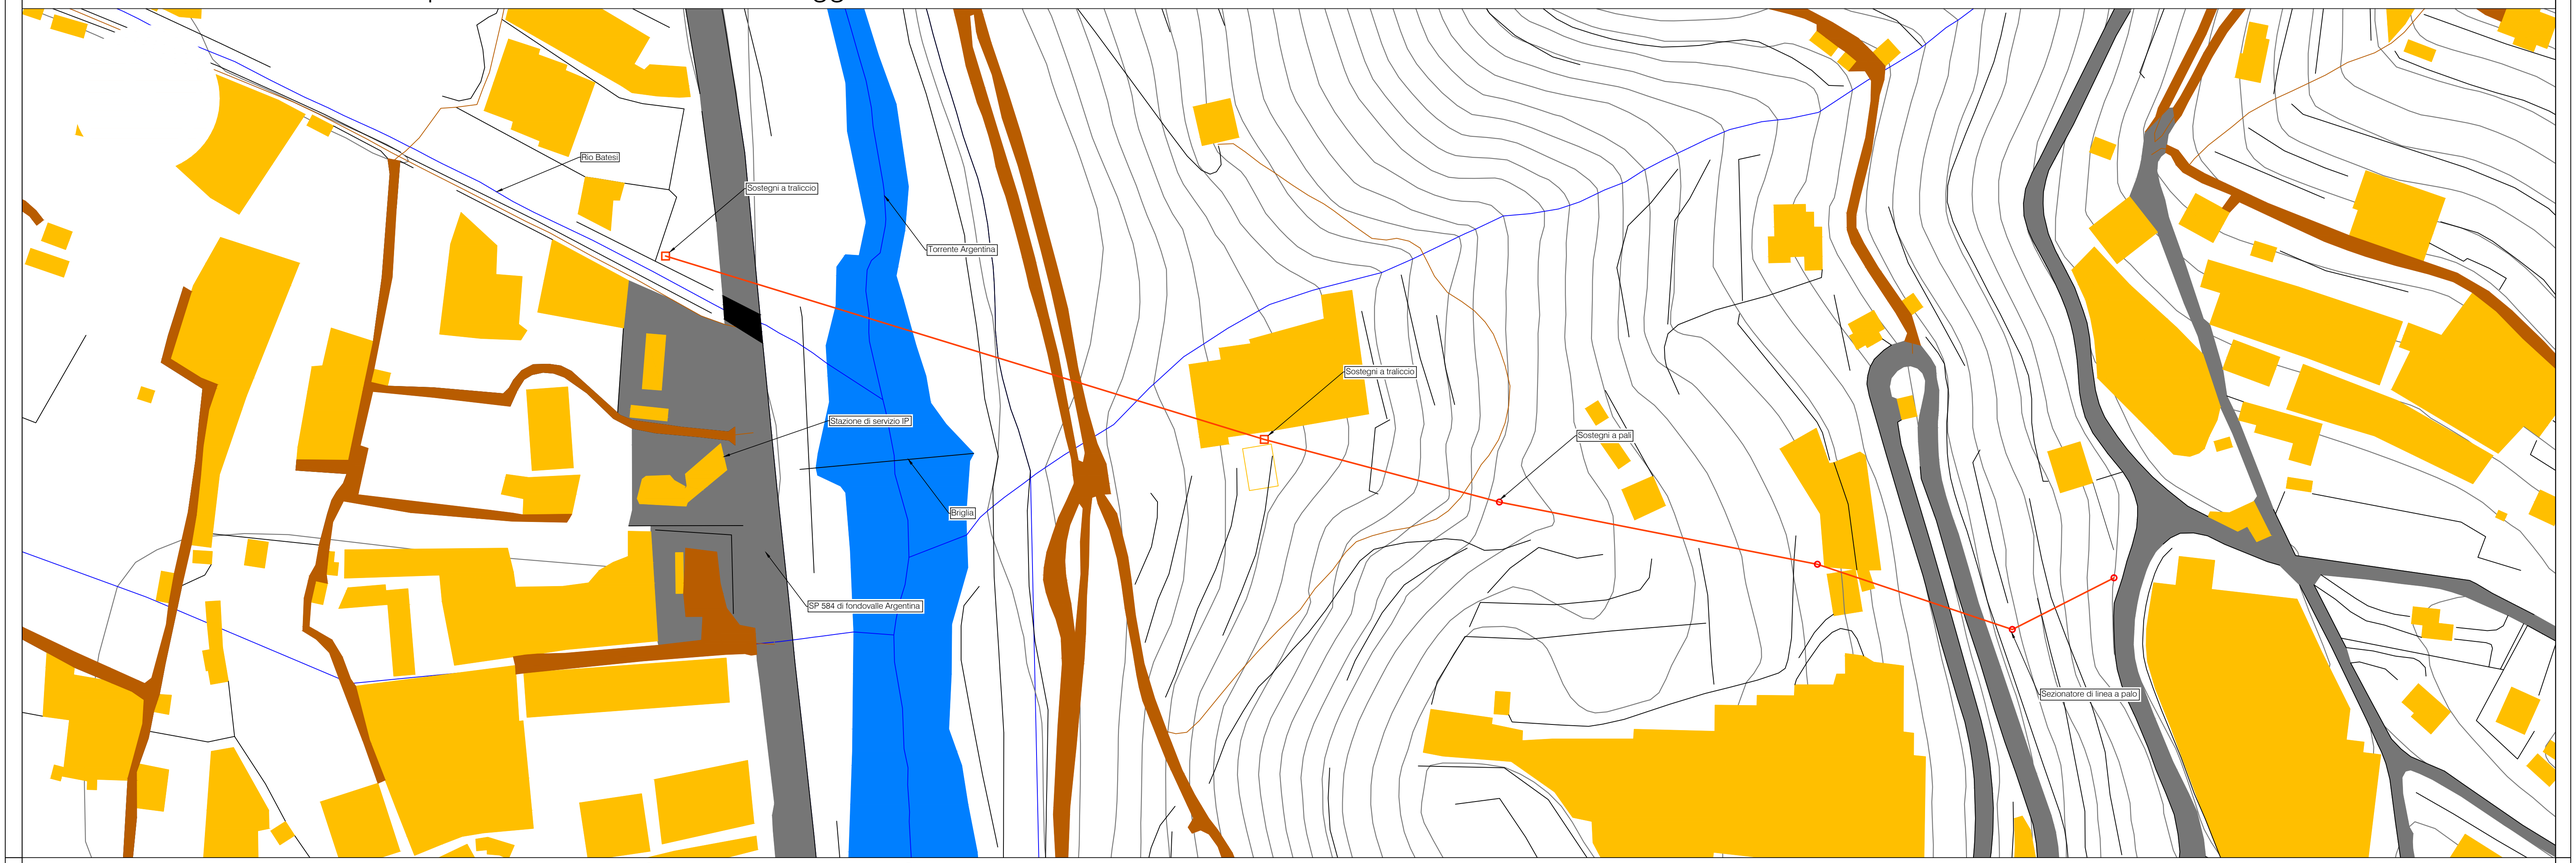

Profilo linea sostituzione cavi impianto di rete in Comune di Taggia - Scala 1:1000

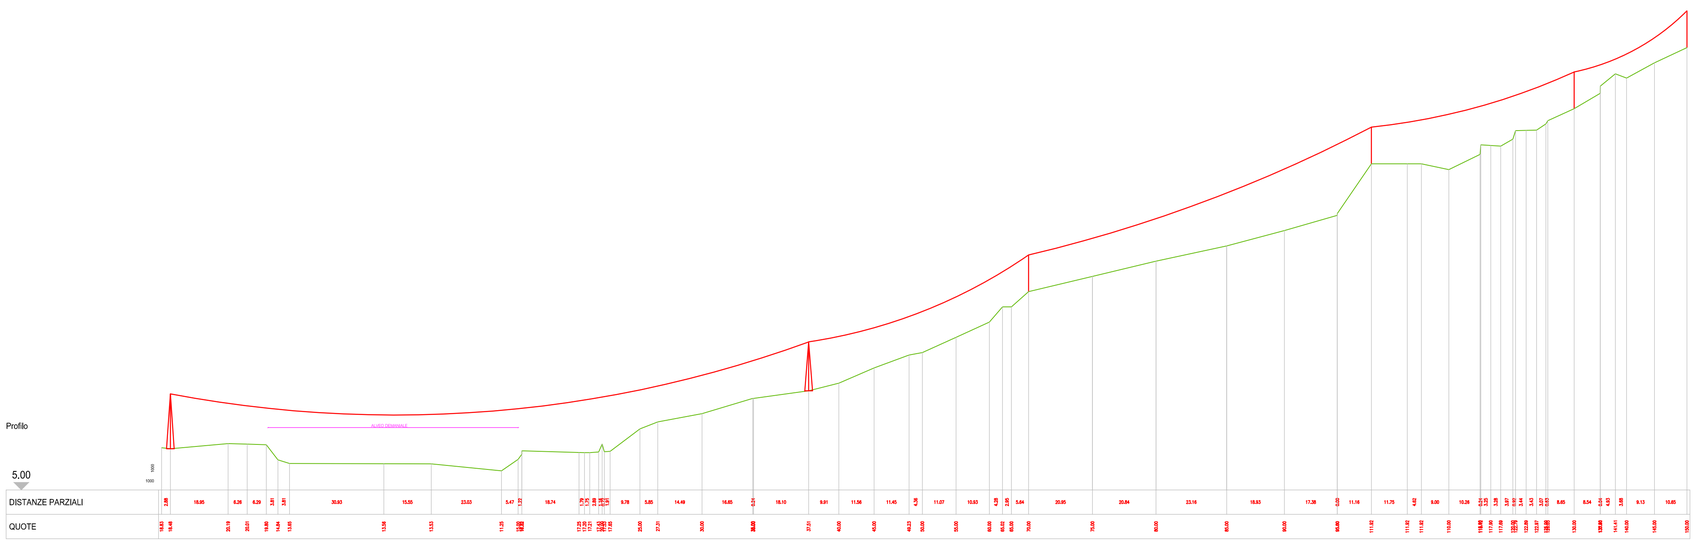

Remna Srl
Sviluppo impianti di produzione energia da fonte rinnovabile
Via De Amicis 26, 20123 Milano (MI)
Partita IVA e Cod Fiscale 07405480968

IMPIANTO

Impianto idroelettrico del Torrente Argentina

Rifacimento impianto di rete in Comune di Taggia

NUMERO TAVOLA	SCALA		DISEGNATORE	DATA	N° DISEGNO/FILE
5	1:1000	CREATO	L.B.	04/01/2023	MNT-TAV5
		REVISIONE			
		CONTROLLO			

Il presente disegno è di proprietà della ditta REMNAsrl
Riproduzione e trasmissione a terzi sono vietate a termini di legge

FORMATO A1 841x594