

Opera di presa sezioni 12 - 16 Raffronto - Scala 1:200

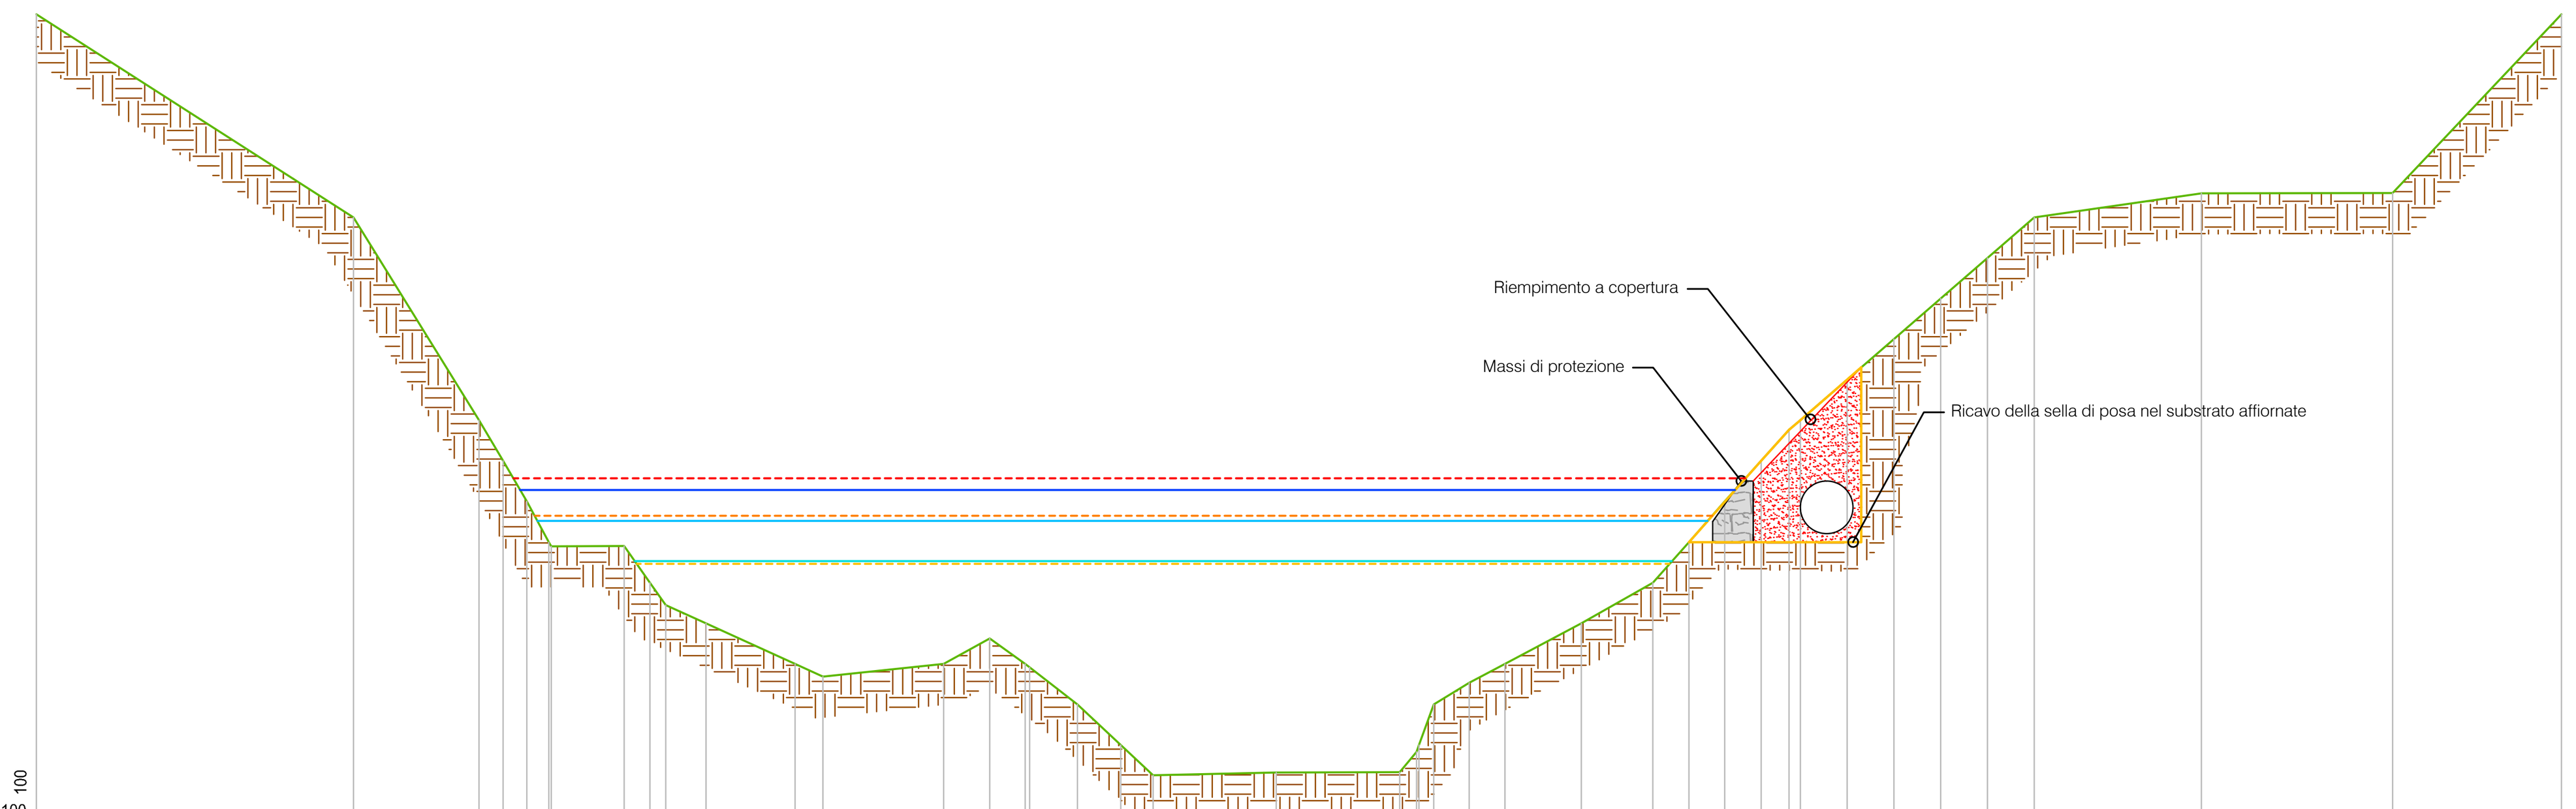

MNT 12

255.00 100


DISTANZE PROGRESSIVE	0.00 · 7.80 · 10.89 · 11.48 · 12.07 · 12.62 / 12.8? [illegible] · 14.47 · 15.10 · 15.49 · 16.48 · 18.67 · 19.36 · 22.33 · 23.46 · [illegible] · 25.63 · 26.69 · 27.49 · 30.51 · 33.55 · [illegible] · 34.40 · 35.27 · 36.15 · 38.03 · 39.79 · 40.67 · 41.56 · 42.45 · 43.14 · 43.41 · 44.57 · 45.72 · 46.87 · 48.02 · 49.17 · 53.29 · 58.00 · 62.15
DISTANZE PARZIALI	7.80 · 3.09 · 0.59 · 0.59 · 0.55 · 0.35 · 1.80 · 0.64 · 0.39 · 0.99 · 2.19 · 0.69 · 2.97 · 1.13 · 0.87 · 0.11 · 1.18 · 1.07 · 0.79 · 3.03 · 3.04 · [illegible] · 0.87 · 0.88 · 1.88 · 1.76 · 0.89 · 0.89 · 0.89 · 0.69 · 0.27 · 1.15 · 1.15 · 1.15 · 1.15 · 1.15 · 4.12 · 4.71 · 4.15
QUOTE	275.00 · 270.00 · 265.00 · 264.00 · 263.00 · [illegible] · 261.90 · 261.00 · 260.45 · 260.00 · 259.00 · 258.69 · 259.00 · 259.63 · [illegible] · 258.00 · 257.00 · 256.26 · 256.33 · 256.33 · [illegible] · 258.53 · 259.00 · 260.00 · 261.00 · 262.00 · 263.00 · 264.00 · 264.76 · 265.00 · 266.00 · 267.00 · 268.00 · 269.00 · 270.00 · 270.59 · 270.60 · 275.00

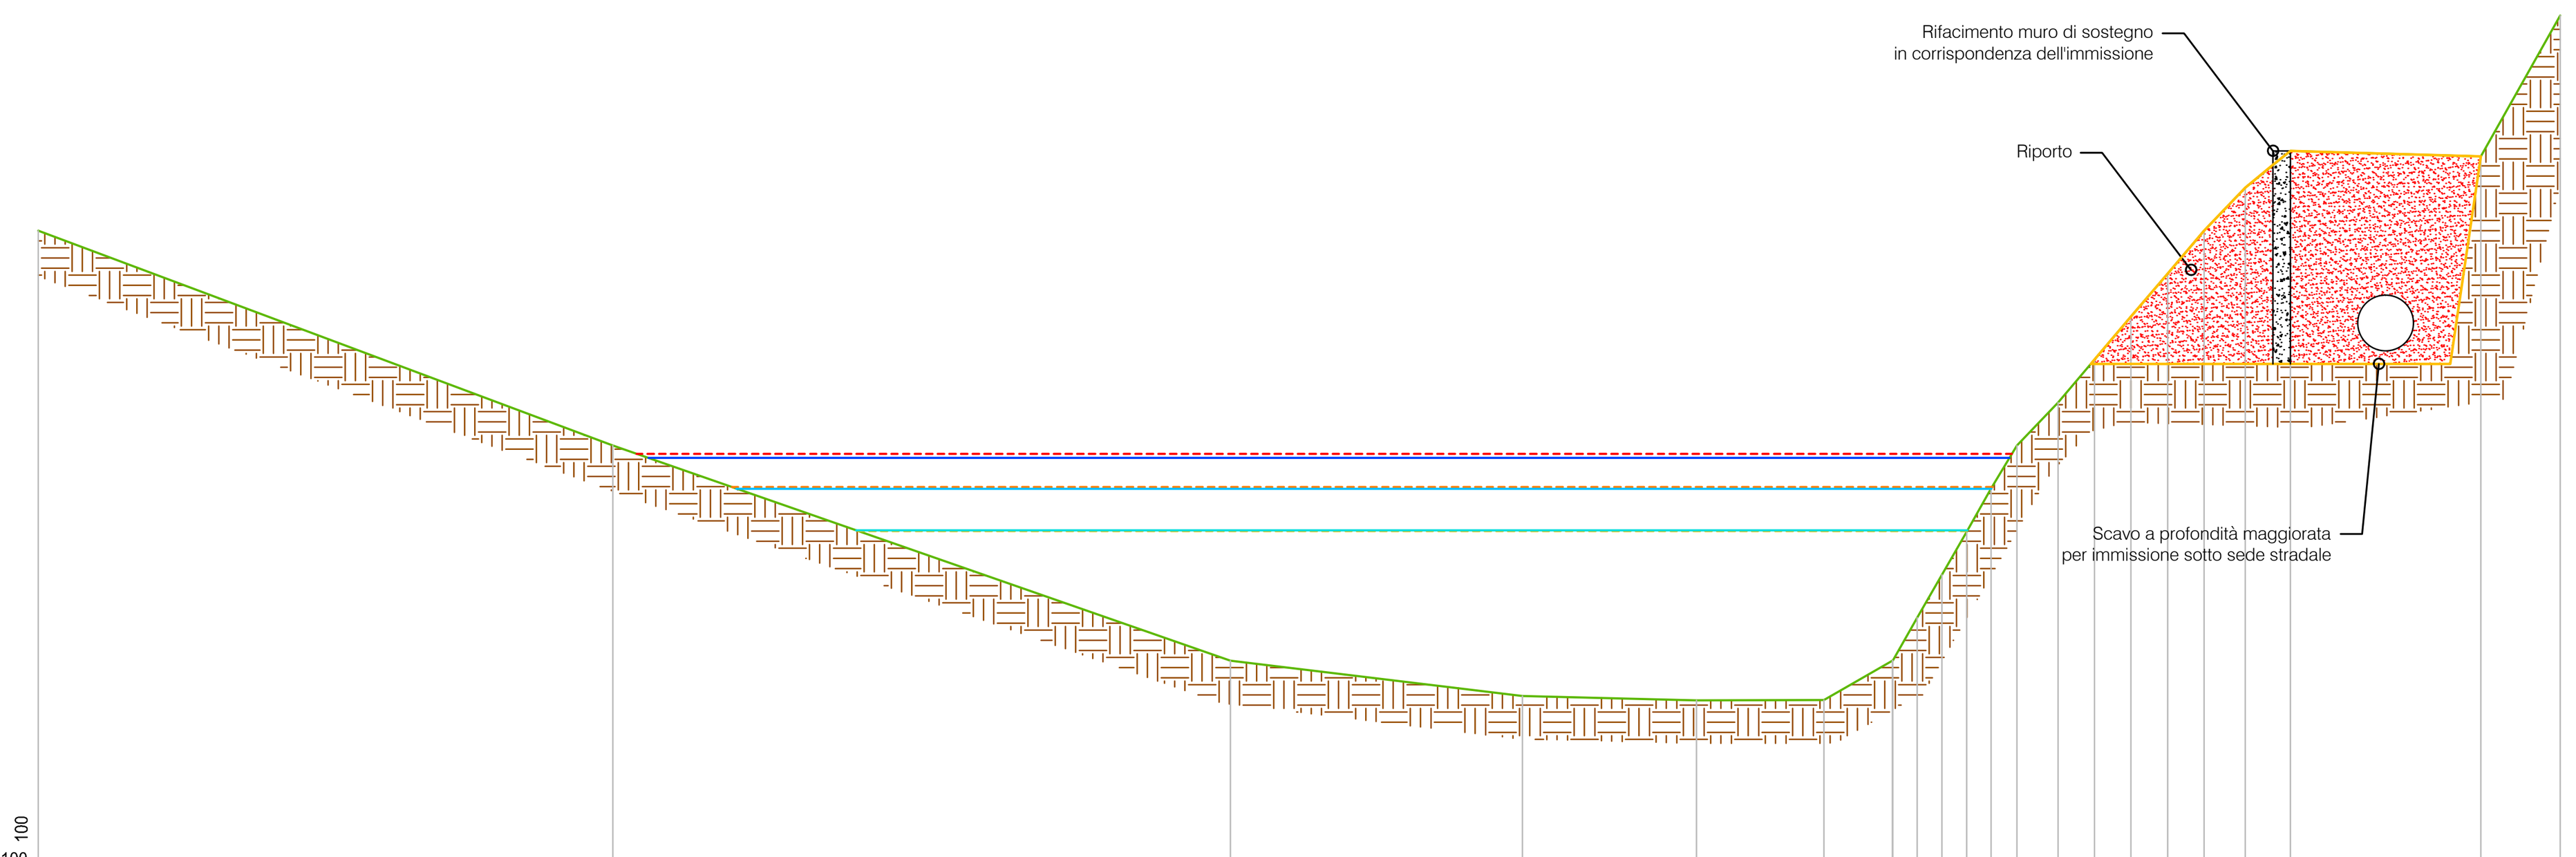

MNT 15

250.00 100


DISTANZE PROGRESSIVE	0.00 · 13.36 · 27.71 · 34.51 · 38.55 · 41.52 · 43.11 · 43.68 · 44.26 · 44.83 · 45.41 · 46.00 · 46.96 · 47.81 · 48.66 · 49.50 · 50.35 · 51.31 · 52.36 · 56.79 · 58.64
DISTANZE PARZIALI	13.36 · 14.36 · 6.79 · 4.05 · 2.96 · 1.59 · 0.31 · 0.57 · 0.58 · 0.58 · 0.57 · 0.60 · 0.96 · 0.85 · 0.85 · 0.85 · 0.85 · 0.96 · 1.05 · 4.43 · 1.85
QUOTE	265.00 · 260.00 · 255.00 · 254.18 · 254.08 · 254.08 · 255.00 · 256.00 · 257.00 · 258.00 · 259.00 · 260.00 · 261.00 · 262.00 · 263.00 · 264.00 · 265.00 · 266.00 · 266.85 · 266.72 · 270.00

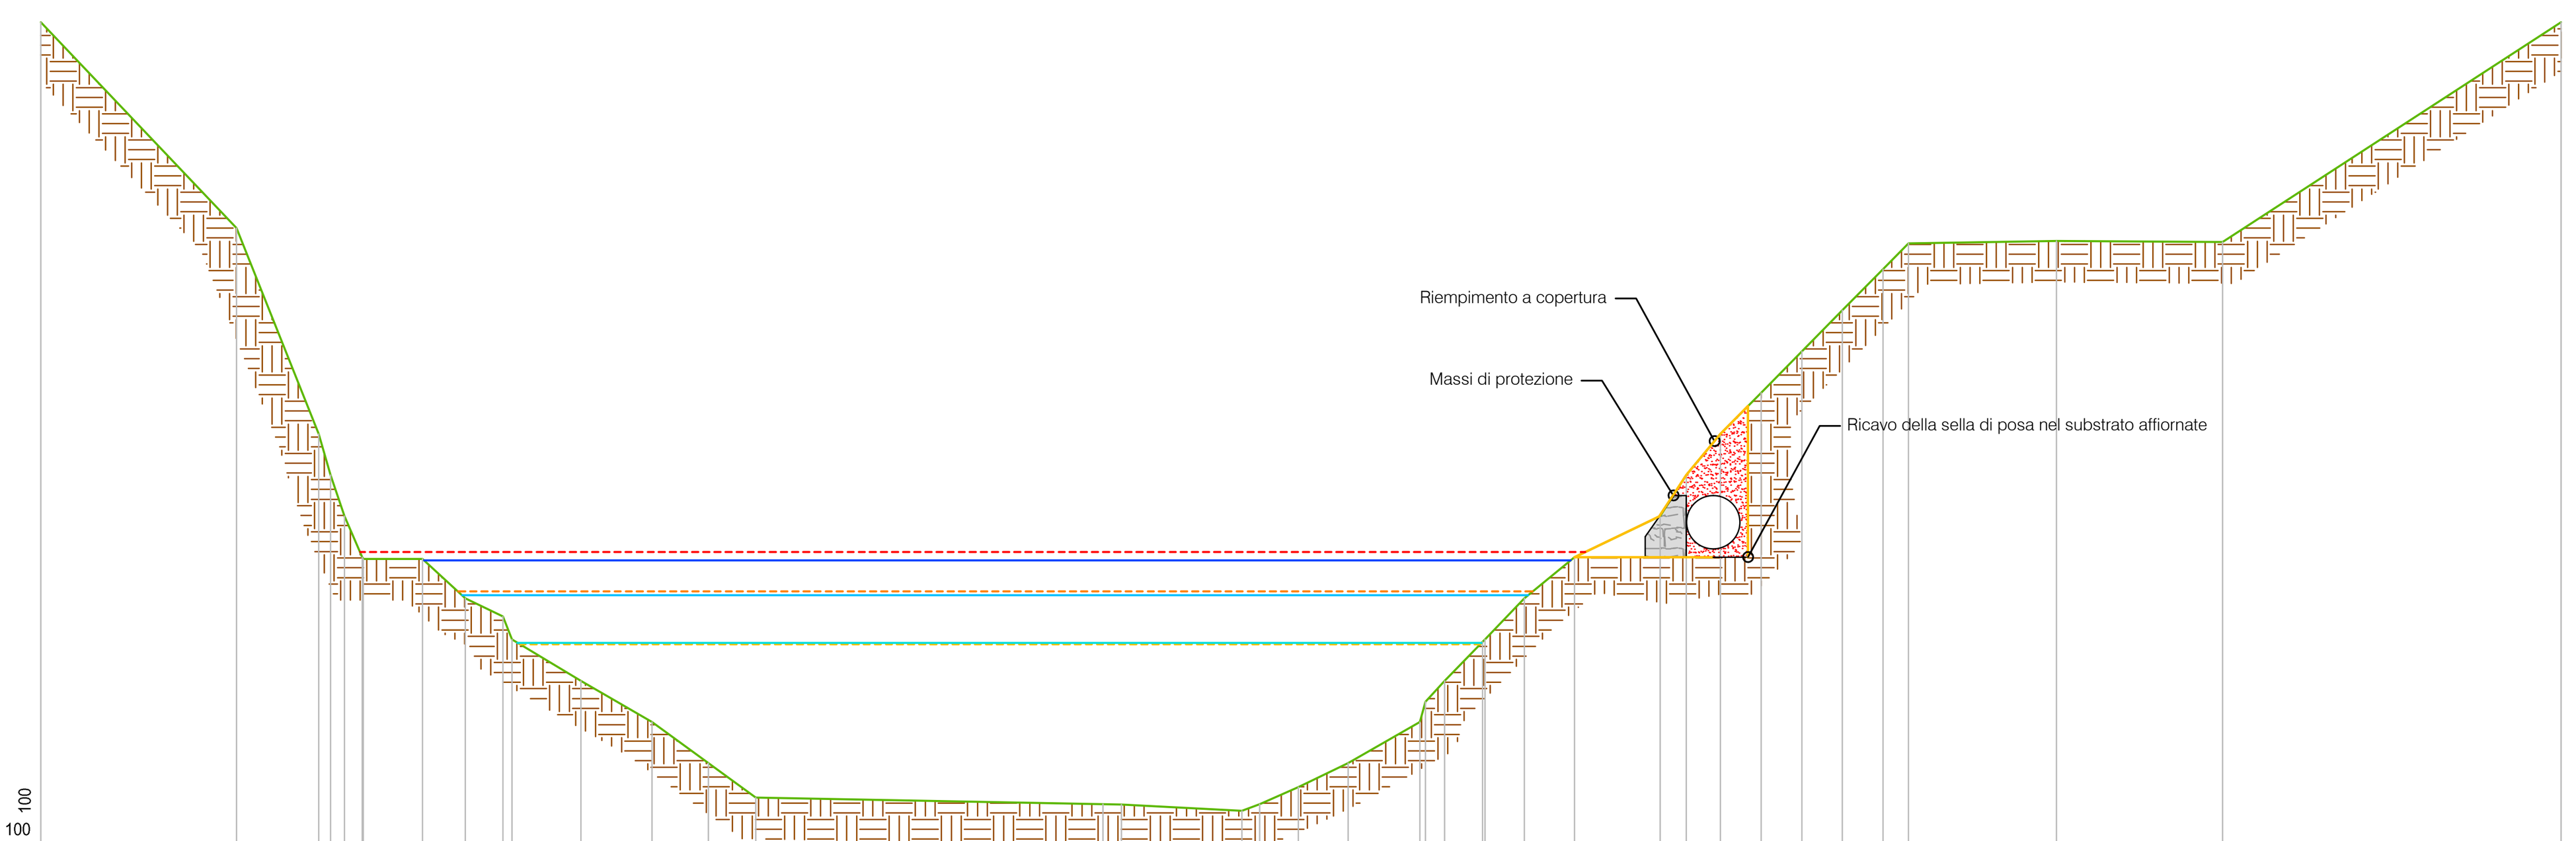

MNT 13

255.00 100


DISTANZE PROGRESSIVE	0.00 · 4.75 · 6.75 · 7.04 · 7.38 · 7.8? · 7.83 · 9.28 · 10.32 · 11.23 · 11.45 · 13.12 · 14.85 · 16.23 · 17.38 · 25.82 · 26.26 · 29.20 · 29.63 · 30.56 · 31.78 · 33.53 · 33.66 · 34.12 · 35.00 · 35.05 · 36.06 · 37.28 · 39.36 · 40.00 · 40.83 · 41.82 · 42.81 · 43.79 · 44.78 · 45.40 · 49.00 · 53.03 · 61.26
DISTANZE PARZIALI	4.75 · 2.00 · 0.29 · 0.34 · 0.43 · 0.02 · 1.44 · 1.04 · 0.92 · 0.22 · 1.67 · 1.73 · 1.37 · 1.15 · 8.44 · 0.44 · 2.93 · 0.43 · 0.94 · 1.21 · 1.75 · 0.13 · 0.47 · 0.93 · 0.05 · 0.96 · 1.22 · 2.08 · 0.64 · 0.83 · 0.99 · 0.99 · 0.99 · 0.99 · 0.62 · 3.60 · 4.03 · 8.23
QUOTE	275.00 · 270.00 · 265.00 · 264.00 · 263.00 · 262.00 · [illegible] · 261.96 · 261.00 · 260.56 · 260.00 · 259.00 · 258.00 · 257.00 · 256.16 · 256.00 · 255.99 · 255.84 · 256.00 · 256.41 · 257.00 · [illegible] · 258.00 · 259.00 · [illegible] · 260.00 · 261.00 · 262.00 · 263.00 · 264.00 · 265.00 · 266.00 · 267.00 · 268.00 · 269.00 · 269.63 · 269.69 · 269.66 · 275.00

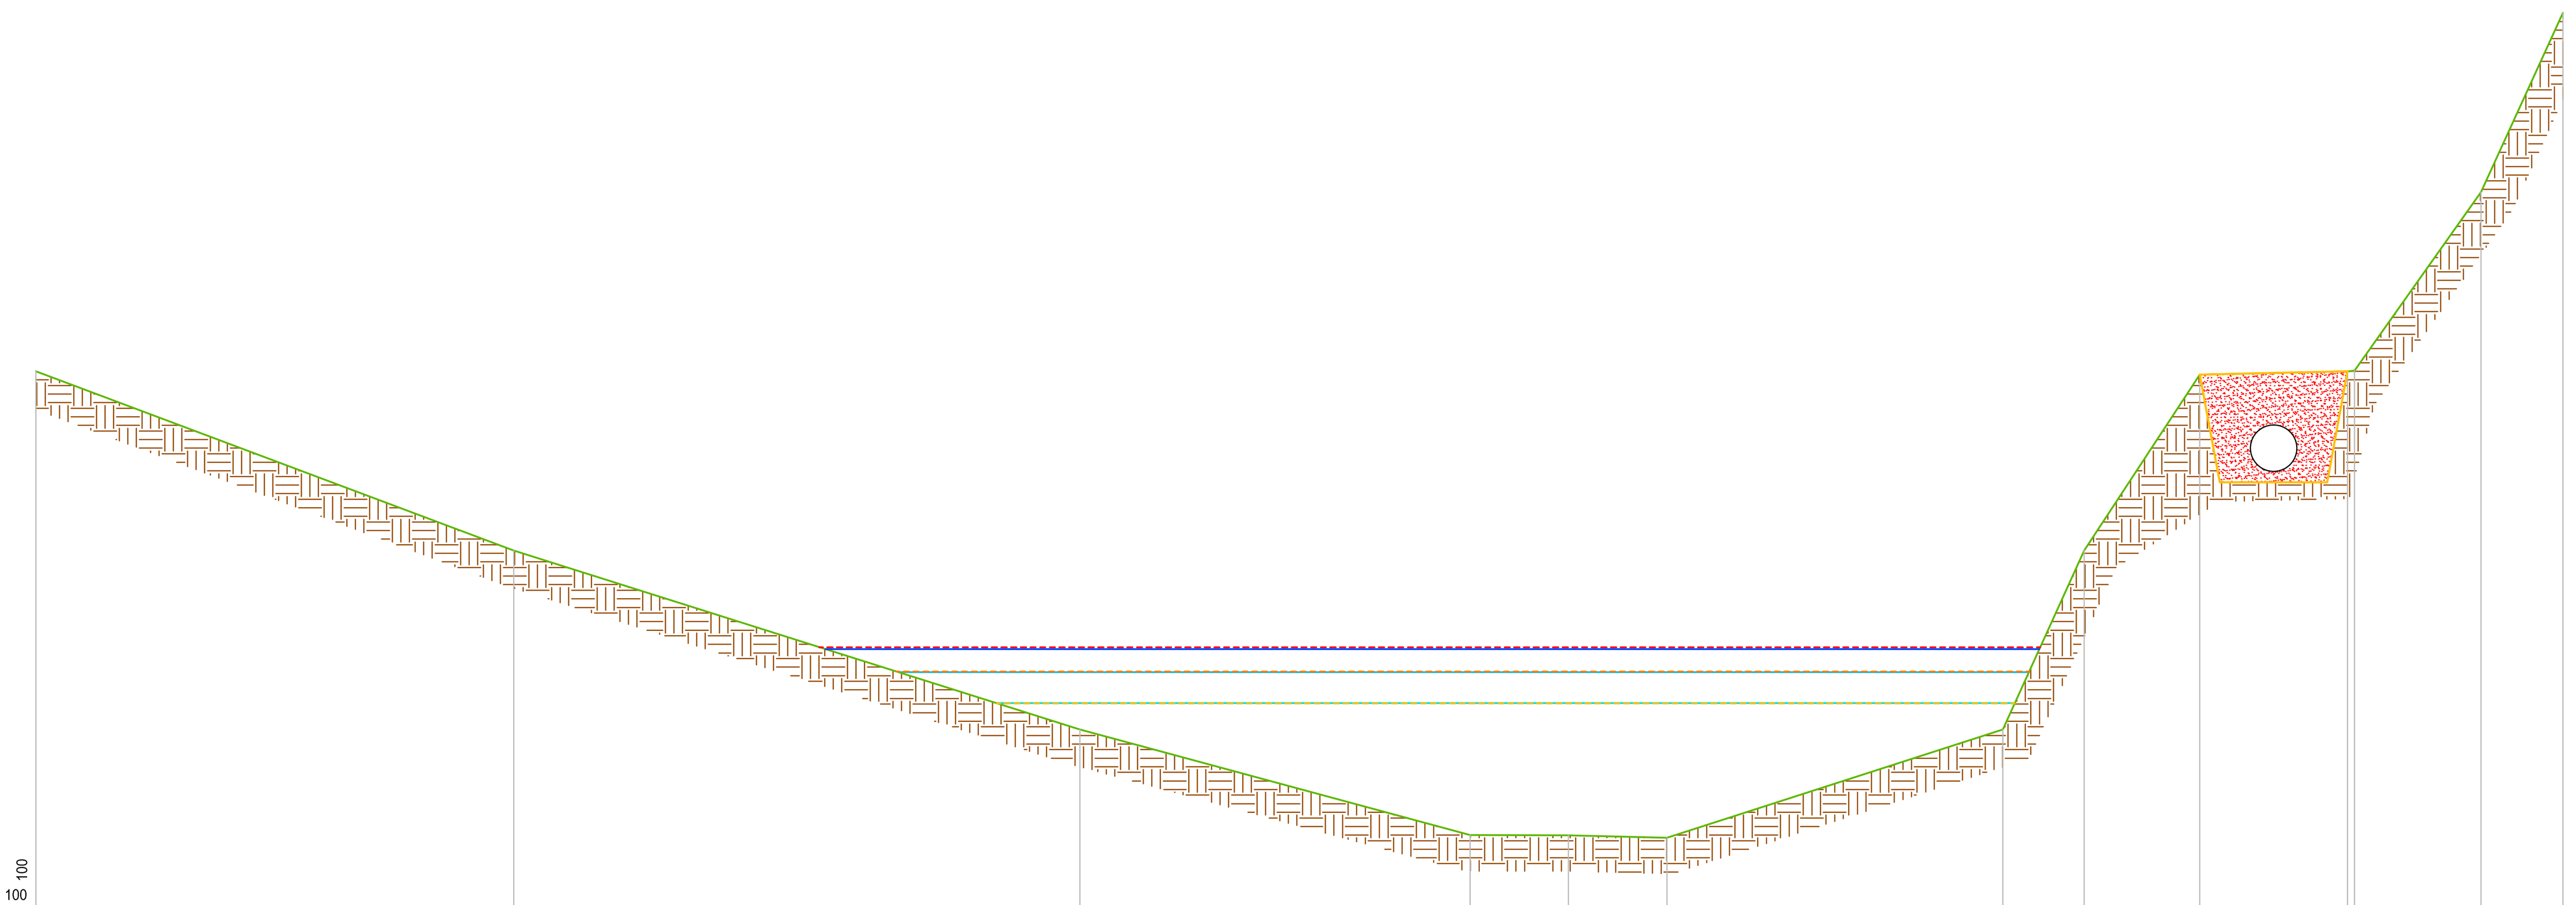

MNT 16

250.00 100

DISTANZE PROGRESSIVE	0.00 · 13.33 · 29.13 · 40.02 · 42.76 · 45.51 · 54.88 · 57.15 · 60.37 · 64.50 · 64.70 · 68.23 · 70.51
DISTANZE PARZIALI	13.33 · 15.80 · 10.89 · 2.74 · 2.75 · 9.37 · 2.27 · 3.22 · 4.12 · 0.20 · 3.53 · 2.29
QUOTE	265.00 · 260.00 · 255.00 · 252.06 · 252.05 · 251.98 · 255.00 · 260.00 · 264.90 · 265.00 · 265.01 · 270.00 · 275.00

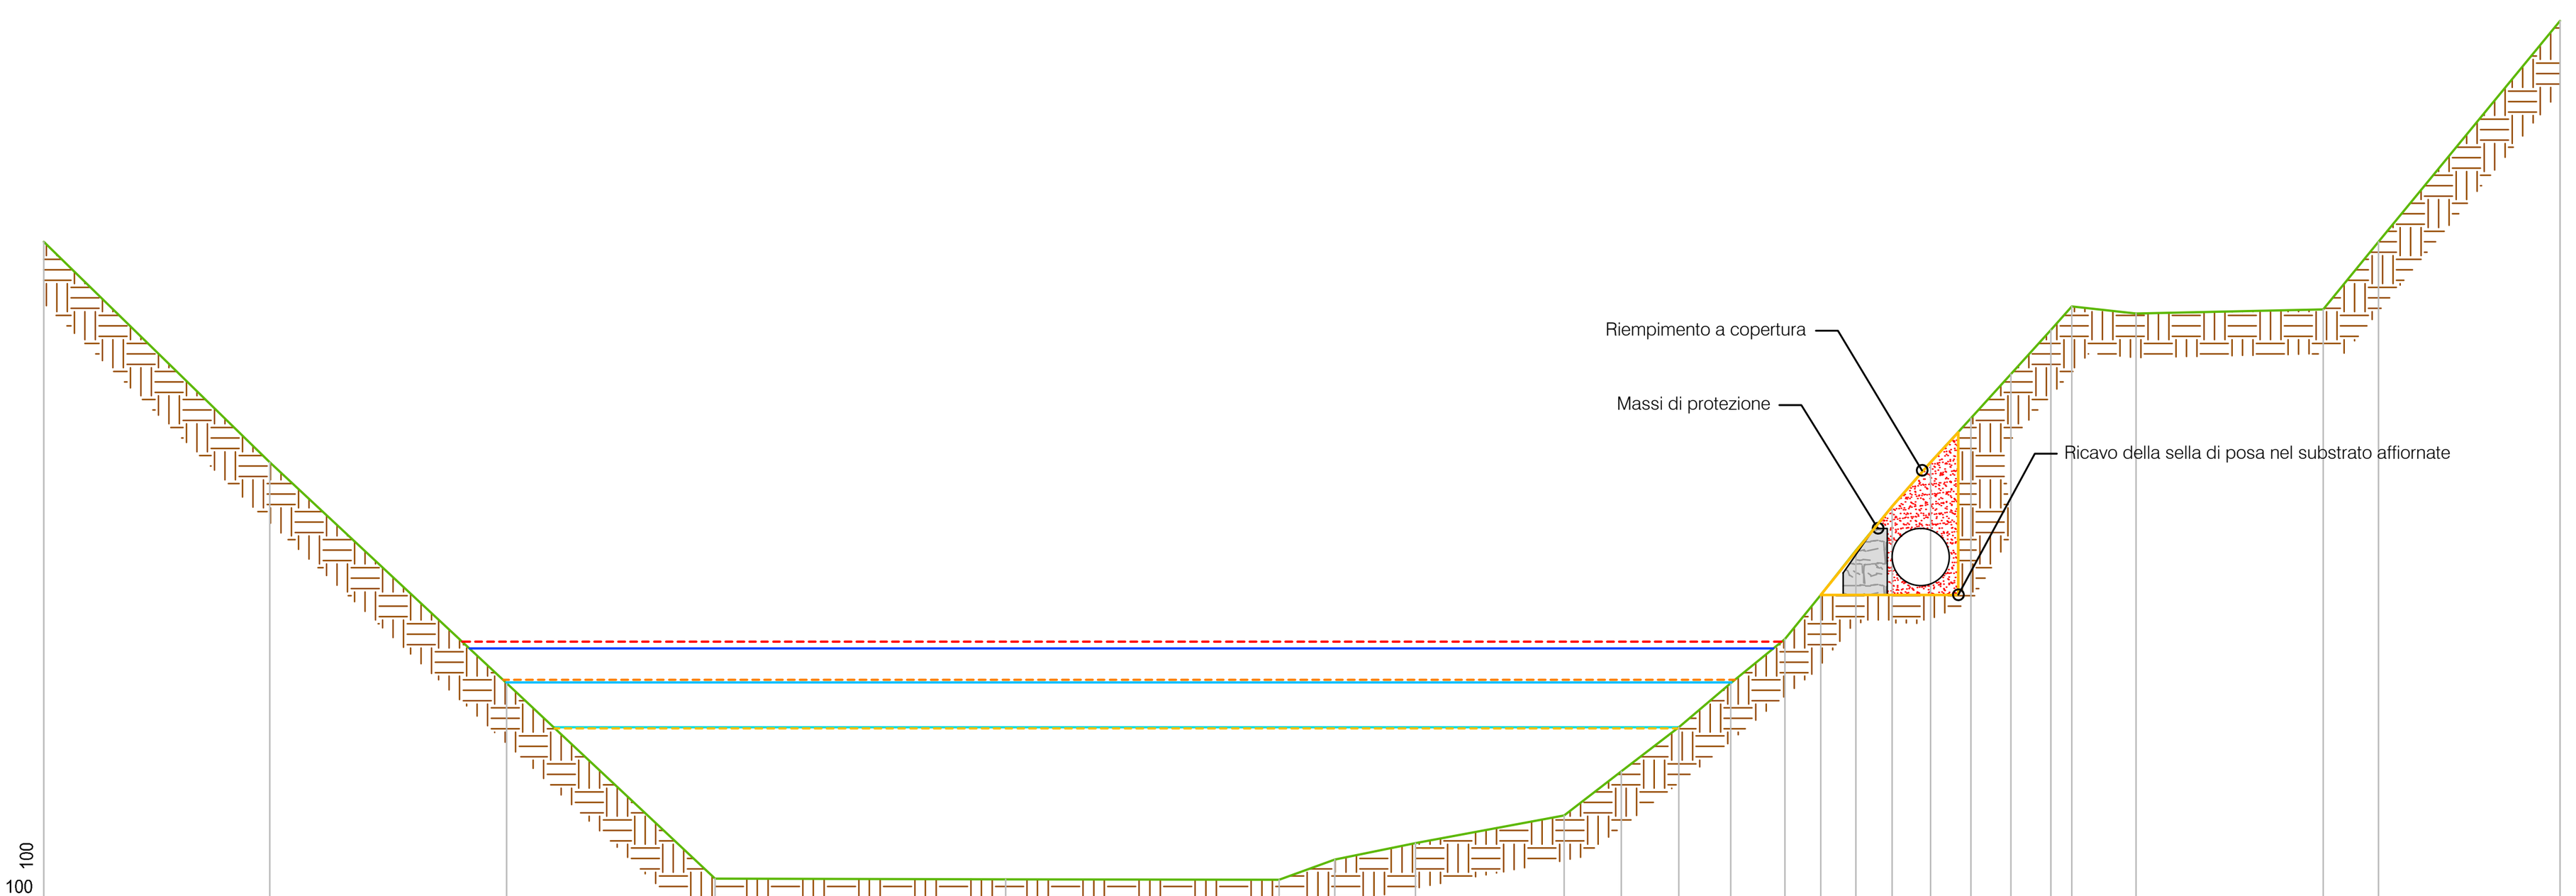

MNT 14

255.00 100

DISTANZE PROGRESSIVE	0.00 · 5.12 · 10.49 · 15.21 · 21.80 · 27.99 · 29.25 · 31.08 · 34.45 · 35.75 · 37.05 · 38.23 · 39.46 · 40.27 · 41.07 · 41.88 · 42.76 · 43.67 · 44.58 · 45.48 · 45.96 · 47.42 · 51.65 · 52.91 · 57.02
DISTANZE PARZIALI	5.12 · 5.37 · 4.72 · 6.58 · 6.19 · 1.26 · 1.83 · 3.37 · 1.30 · 1.30 · 1.18 · 1.22 · 0.81 · 0.80 · 0.81 · 0.88 · 0.91 · 0.91 · 0.91 · 0.48 · 1.45 · 4.24 · 1.26 · 4.12
QUOTE	270.00 · 265.00 · 260.00 · 255.57 · 255.56 · 255.55 · 256.00 · 256.37 · 257.00 · 258.00 · 259.00 · 260.00 · 261.00 · 262.00 · 263.00 · 264.00 · 265.00 · 266.00 · 267.00 · 268.00 · 268.53 · 268.37 · 268.46 · 270.00 · 275.00

WS attuale TR 50	WS progetto TR 50	EG TR 50
WS attuale TR 200	WS progetto TR 200	EG TR 200
WS attuale TR 500	WS progetto TR 500	EG TR 500
RIPORTI	TERRENO	367.500 QUOTE PROGETTO
SBANCHI	SEZIONI	367.500 QUOTE ATTUALE

Remna Srl
Sviluppo impianti di produzione energia da fonte rinnovabile
Via De Amicis 26, 20123 Milano (MI)
Partita IVA e Cod Fiscale 07405480968

IMPIANTO

Impianto idroelettrico del Torrente Argentina

Particolari opera di presa

Sezioni 12 - 16 Raffronto

NUMERO TAVOLA	SCALA		DISEGNATORE	DATA	N° DISEGNO/FILE
2.13	1:200	CREATO	L.B.	31/12/2015	MNT-TAV2.13
		REVISIONE	C.C.	31/12/2015	
		CONTROLLO			

Il presente disegno è di proprietà della ditta REMNAsrl — Riproduzione e trasmissione a terzi sono vietate a termini di legge

FORMATO A1 841x594