



Particolari scala di risalita dei pesci e canale irriguo - Planimetria e sezioni - Scala 1:100

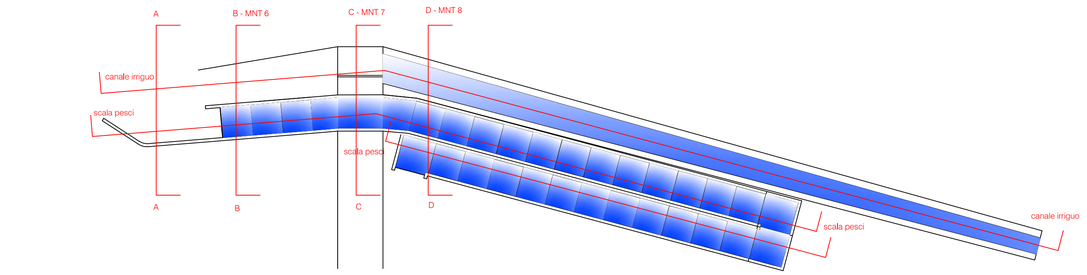


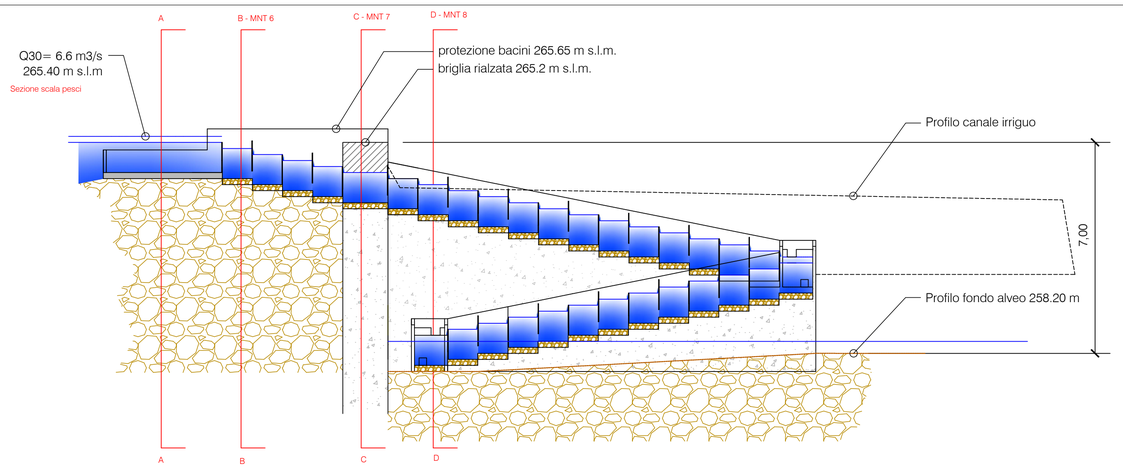

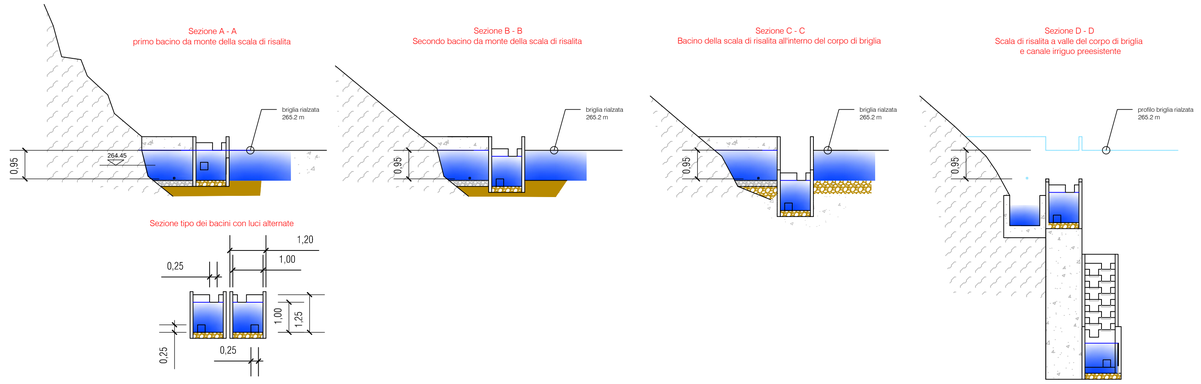


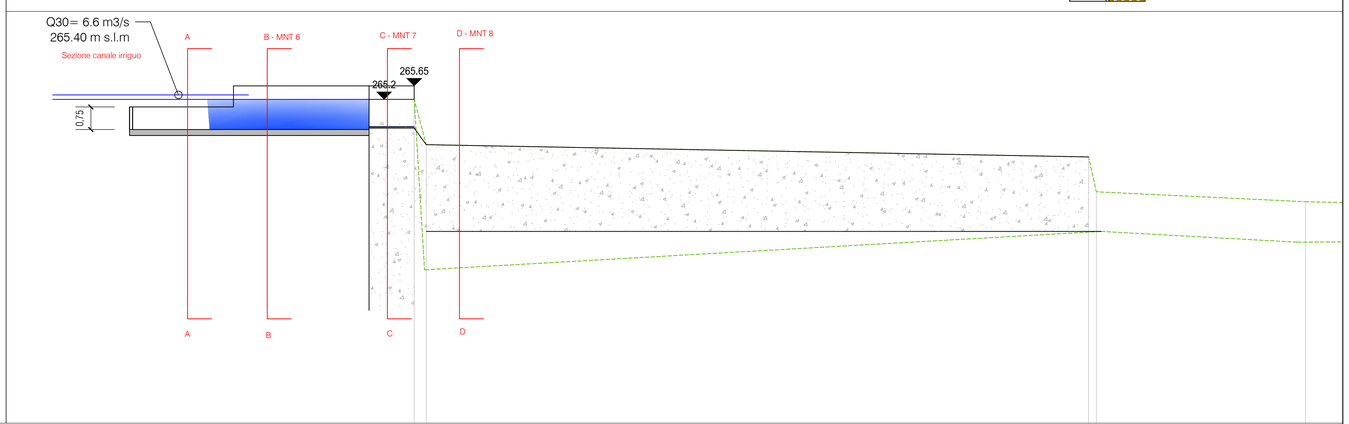


Particolari organi rilascio DMV - Scala 1:20

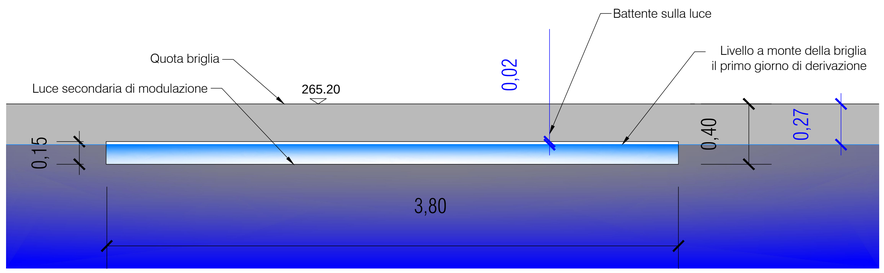


Particolari stramazzo curvo vasca di carico - Scala 1:20

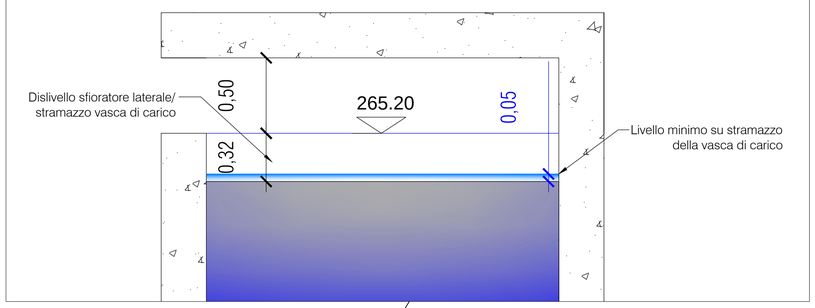

Particolari presa irrigua - Scala1:20

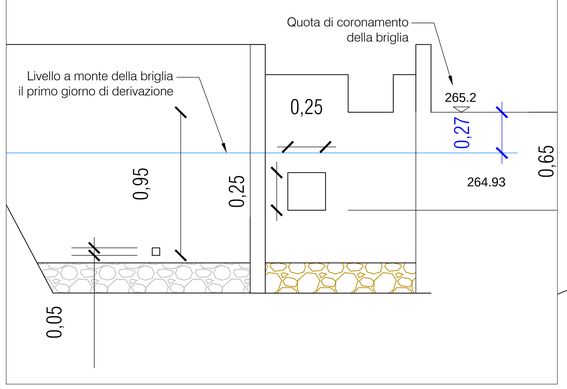

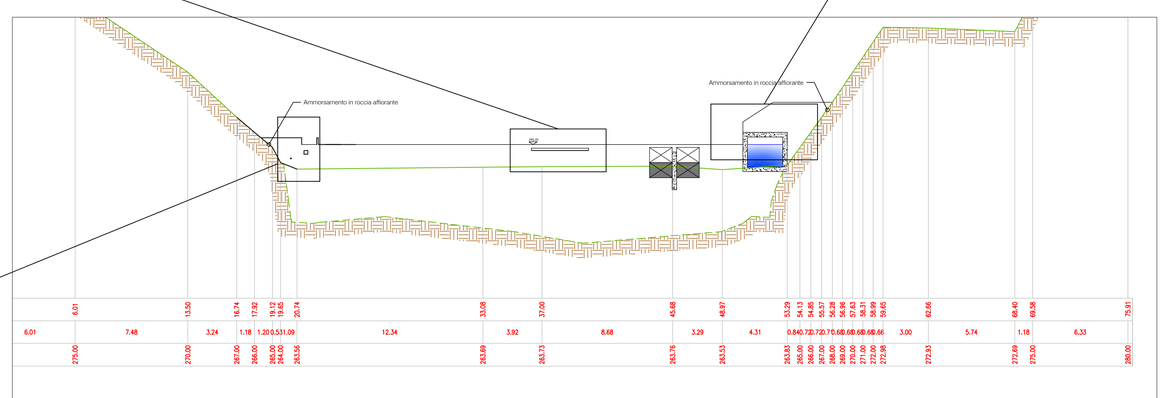

Remna Srl
Sviluppo impianti di produzione energia da fonte rinnovabile
Via De Amicis 26, 20123 Milano (MI)
Partita IVA e Cod Fiscale 07405480968

IMPIANTO

Impianto idroelettrico del Torrente Argentina

Opera di presa

Planimetria e sezioni

Particolari organi di rilascio del DMV e scala di risalita dei pesci

NUMERO TAVOLA	SCALA		DISEGNATORE	DATA	N° DISEGNO/FILE
2.4	VARIA	CREATO	L.B.	31/12/2015	MNT-TAV2.4
		REVISIONE	C.C.	31/12/2015	
		CONTROLLO			

Il presente disegno è di proprietà della ditta REMNAsrl
Riproduzione e trasmissione a terzi sono vietate a termini di legge

FORMATO A1 841x594