
# Opera di presa sezioni 12 - 16 Stato attuale - Scala 1:200

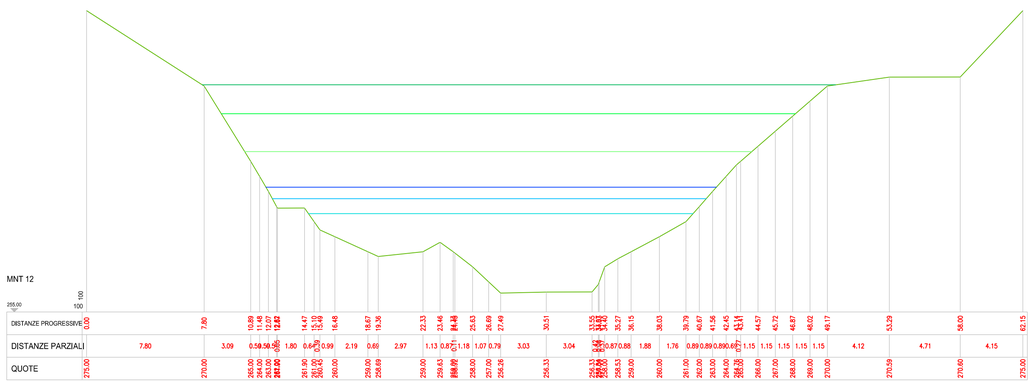














WS attuale TR 50 — WS progetto TR 50 — EG TR 50

WS attuale TR 200 — WS progetto TR 200 — EG TR 200

WS attuale TR 500 — WS progetto TR 500 — EG TR 500

RIPORTI — TERRENO — 367.500 QUOTE PROGETTO

SBANCHI — SEZIONI — 367.500 QUOTE ATTUALE


Remna Srl
Sviluppo impianti di produzione energia da fonte rinnovabile
Via De Amicis 26, 20123 Milano (MI)
Partita IVA e Cod Fiscale 07405480968


IMPIANTO

Impianto idroelettrico del Torrente Argentina

Particolari opera di presa

Sezioni 12 - 16 Stato attuale

| NUMERO TAVOLA | SCALA | | DISEGNATORE | DATA | N° DISEGNO/FILE |
|---|---|---|---|---|---|
| 2.7 | 1:200 | CREATO | L.B. | 31/12/2015 | MNT-TAV2.7 |
| | | REVISIONE | C.C. | 31/12/2015 | |
| | | CONTROLLO | | | |


Il presente disegno è di proprietà della ditta REMNAsrl — Riproduzione e trasmissione a terzi sono vietate a termini di legge


FORMATO A1 841x594