

Condotta forzata - Sezioni - Scala 1:200

Progressiva 353.98
SEZIONE 17

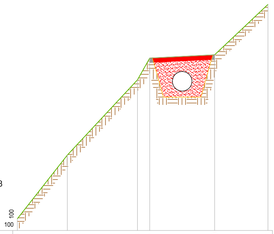


PROGRESSIVE	0.00	3.32	7.98	8.79	13.10	16.64	
PARZIALI		3.32	4.66	0.81	4.31	3.54	
QUOTE	250.78	255.00	260.00	261.44	261.65	265.00	

Progressiva 617.86
SEZIONE 18

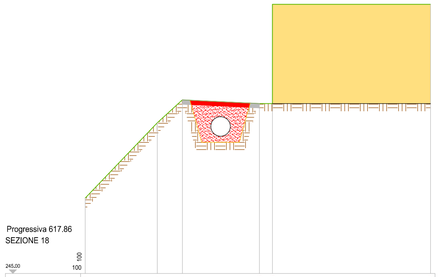


PROGRESSIVE	0.00	4.79	6.45	11.56	12.43	22.92	
PARZIALI		4.79	1.66	5.11	0.87	10.49	
QUOTE	255.00	255.00	254.52	256.28	262.86	262.86	

PROGRESSIVA 828.46
SEZIONE 19

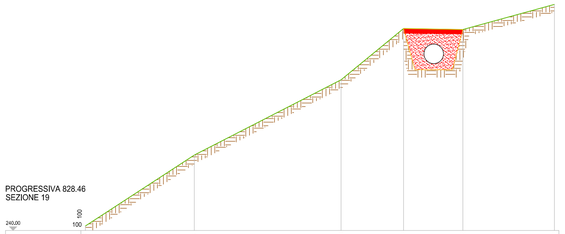


PROGRESSIVE	0.00	7.23	16.98	21.12	25.06	31.14	
PARZIALI		7.23	9.75	4.15	3.93	6.08	
QUOTE	242.29	245.00	250.00	253.40	253.33	255.00	

PROGRESSIVA 1056.88
SEZIONE 20

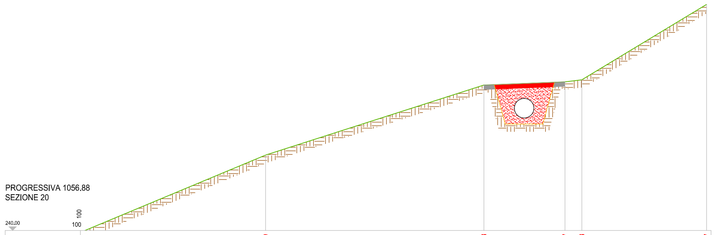


PROGRESSIVE	0.00	11.99	26.48	31.87	32.98	41.27	
PARZIALI		11.99	14.49	5.39	1.11	8.28	
QUOTE	240.00	245.00	249.65	249.86	250.00	255.00	

PROGRESSIVA 1204.07
SEZIONE 21

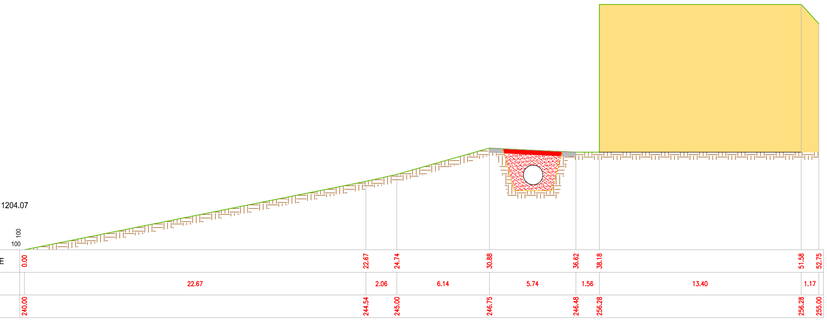


PROGRESSIVE	0.00	22.67	24.74	30.88	36.62	38.18	51.58	52.75	
PARZIALI		22.67	2.06	6.14	5.74	1.56	13.40	1.17	
QUOTE	240.00	244.54	245.00	246.75	246.48	256.28	256.28	255.00	

PROGRESSIVA 1278.41
SEZIONE 22

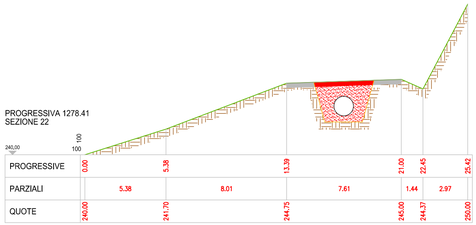


PROGRESSIVE	0.00	5.38	13.39	21.00	22.45	25.42	
PARZIALI		5.38	8.01	7.61	1.44	2.97	
QUOTE	240.00	241.70	244.75	245.00	244.37	250.00	

PROGRESSIVA 1375.96
SEZIONE 23

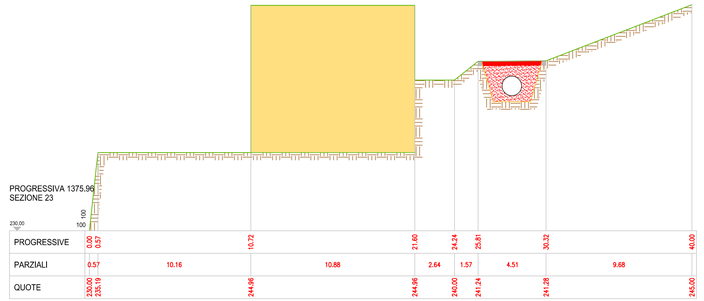


PROGRESSIVE	0.00 0.57	10.72	21.60	24.24	25.81	30.32	40.00
PARZIALI	0.57	10.16	10.88	2.64	1.57	4.51	9.68
QUOTE	230.00 233.19	244.96	244.96	240.00	241.24	241.28	245.00

PROGRESSIVA 1567.64
SEZIONE 24

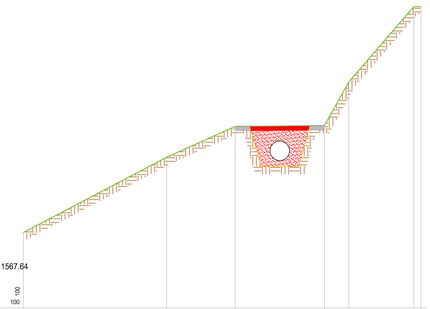


PROGRESSIVE	0.00	9.51	14.06	19.99	21.61	25.92 26.40	
PARZIALI		9.51	4.55	5.93	1.61	4.32	0.47
QUOTE	230.00	235.00	237.05	237.10	240.00	245.00 245.00	

PROGRESSIVA 1740.61
SEZIONE 25

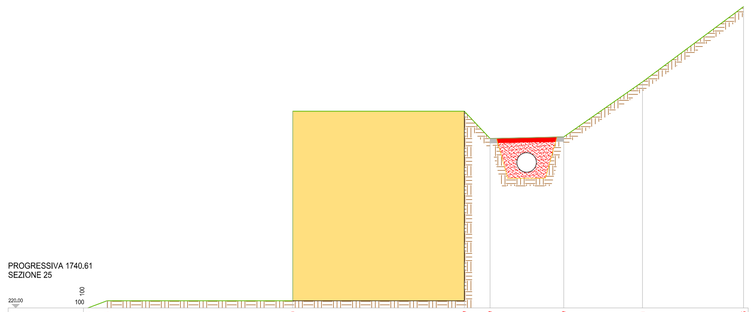


PROGRESSIVE	0.00	1.26	13.60	24.99	26.69	31.59	36.81	43.53
PARZIALI		1.26	12.34	11.39	1.70	4.89	5.23	6.72
QUOTE	220.00	220.47	233.05	233.05	231.24	231.35	235.00	240.00

PROGRESSIVA 1861.20
SEZIONE 26

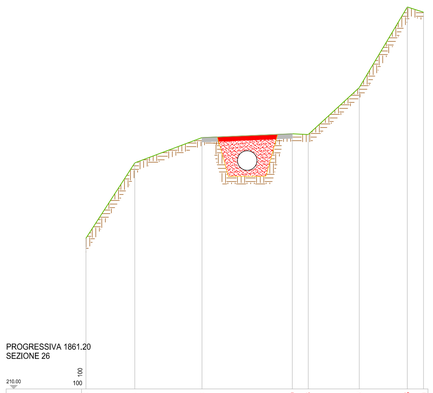


PROGRESSIVE	0.00	3.24	7.70	13.70	14.76	18.14	21.33	22.41
PARZIALI		3.24	4.46	6.00	1.05	3.39	3.19	1.08
QUOTE	220.00	225.00	226.68	226.93	226.88	230.00	235.34	235.00

PROGRESSIVA 1878.84
SEZIONE 27

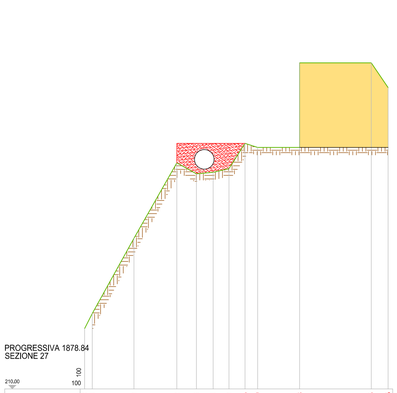


PROGRESSIVE	0.00 0.51	3.28	6.12	7.43	8.53	9.58	10.65	11.49	14.28	19.03	20.15		
PARZIALI	0.51	2.77	2.84	1.31	1.11	1.05	1.07	0.84	2.79	4.75	1.12		
QUOTE	214.00 213.80	220.00	225.00	224.28	224.38	224.42	226.30	226.03	231.64	231.64	230.00		

PROGRESSIVA 2044.72
SEZIONE 29

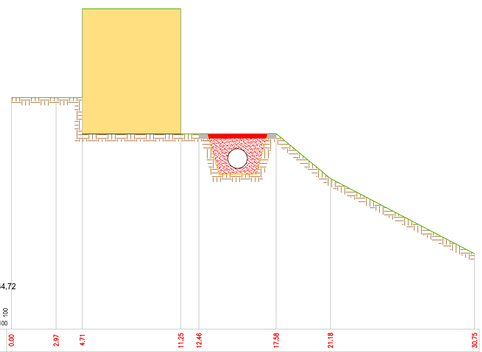

PROGRESSIVE	0.00	2.97	4.71	11.25	12.46	17.58	21.18	30.75	
PARZIALI	2.97	1.74	6.54	1.21	5.12	3.60	9.57		
QUOTE	225.36	225.37	231.26	231.26	222.96	222.88	220.00	215.00	

PROGRESSIVA 2208.62
SEZIONE 30

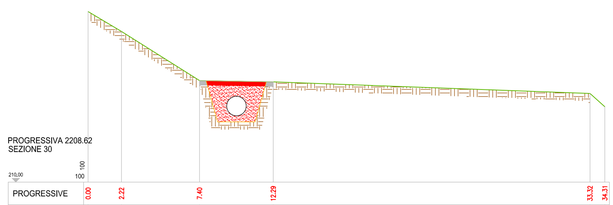

PROGRESSIVE	0.00	2.22	7.40	12.29	33.32	34.31	
PARZIALI	2.22	5.18	4.90	21.03	0.99		
QUOTE	221.32	220.00	216.74	216.65	215.88	215.00	

Remna Srl
Sviluppo impianti di produzione energia da fonte rinnovabile
Via De Amicis 26, 20123 Milano (MI)
Partita IVA e Cod Fiscale 07405480968

IMPIANTO

Impianto idroelettrico del Torrente Argentina

Condotta forzata

Sezioni

NUMERO TAVOLA	SCALA		DISEGNATORE	DATA	N° DISEGNO/FILE
3.2	1:200	CREATO	L.B.	31/12/2015	MNT-TAV3.2
		REVISIONE	C.C.	31/12/2015	
		CONTROLLO			

Il presente disegno è di proprietà della ditta REMNAsrl
Riproduzione e trasmissione a terzi sono vietate a termini di legge

FORMATO A1 841x594