


Attraversamento Torrente Argentina - Sezione - Scala 1:200

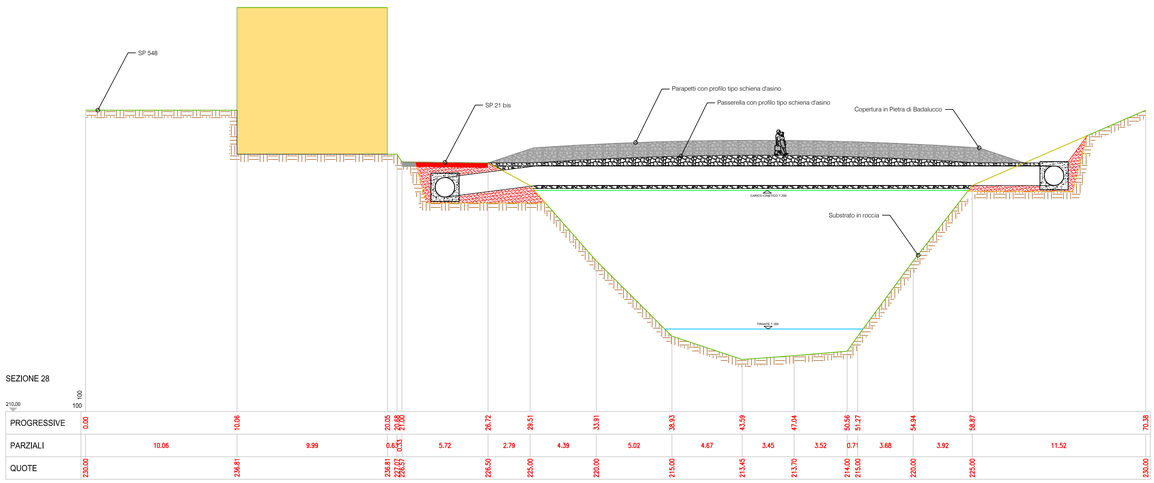


Attraversamento Torrente Argentina - Prospetto nord dal ponte SP21 bis - Scala 1:200

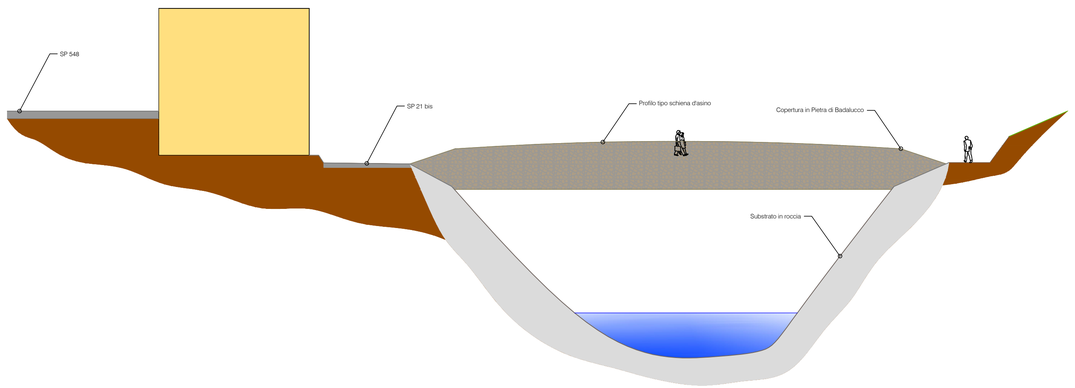


Attraversamento Torrente Argentina - Prospetto sud - Scala 1:200

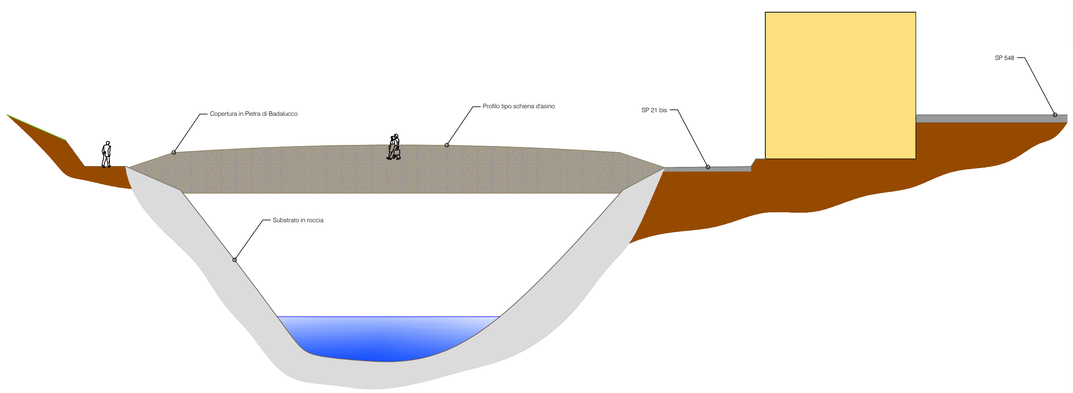


Profilo idraulico attraversamento Torrente Argentina - Scala X 1:500/Y 1:100

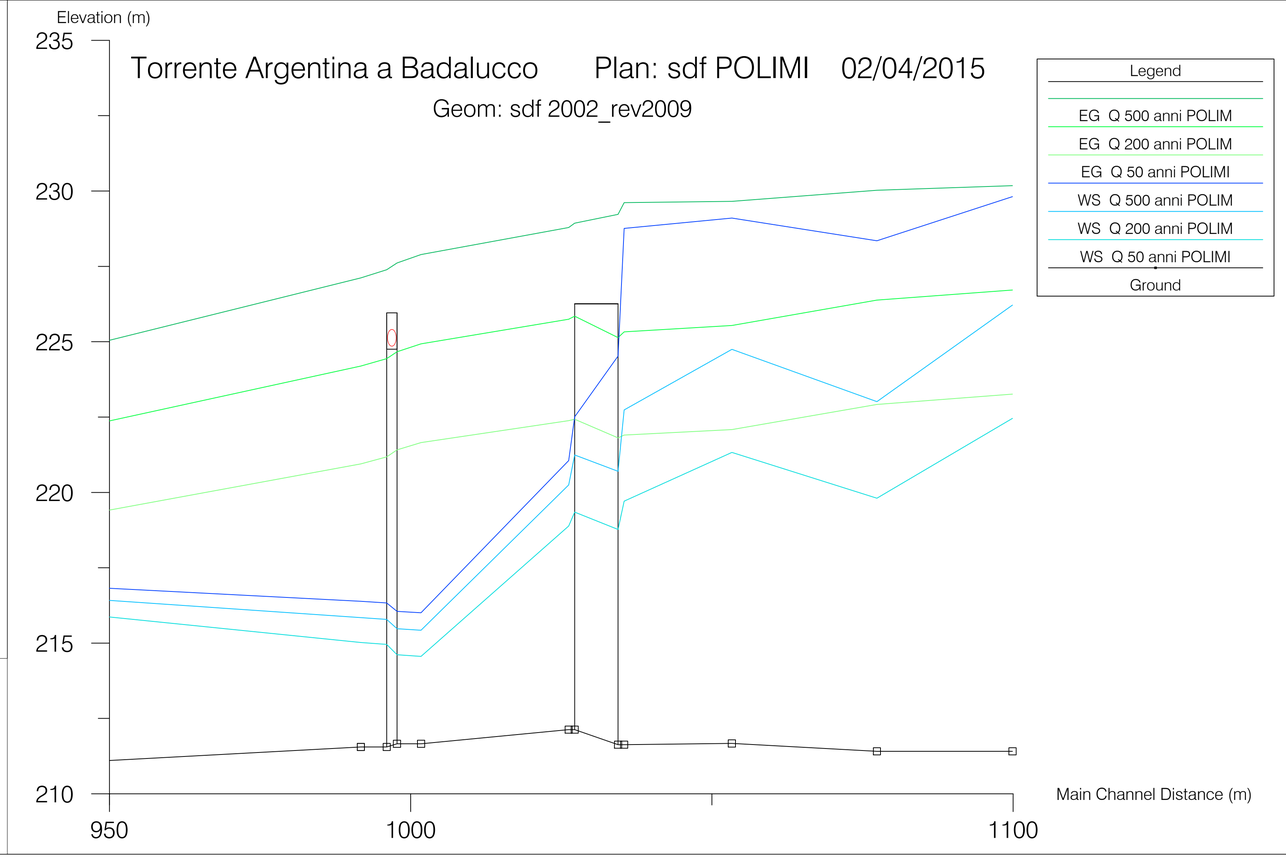

Planimetria attraversamento - Scala 1:500

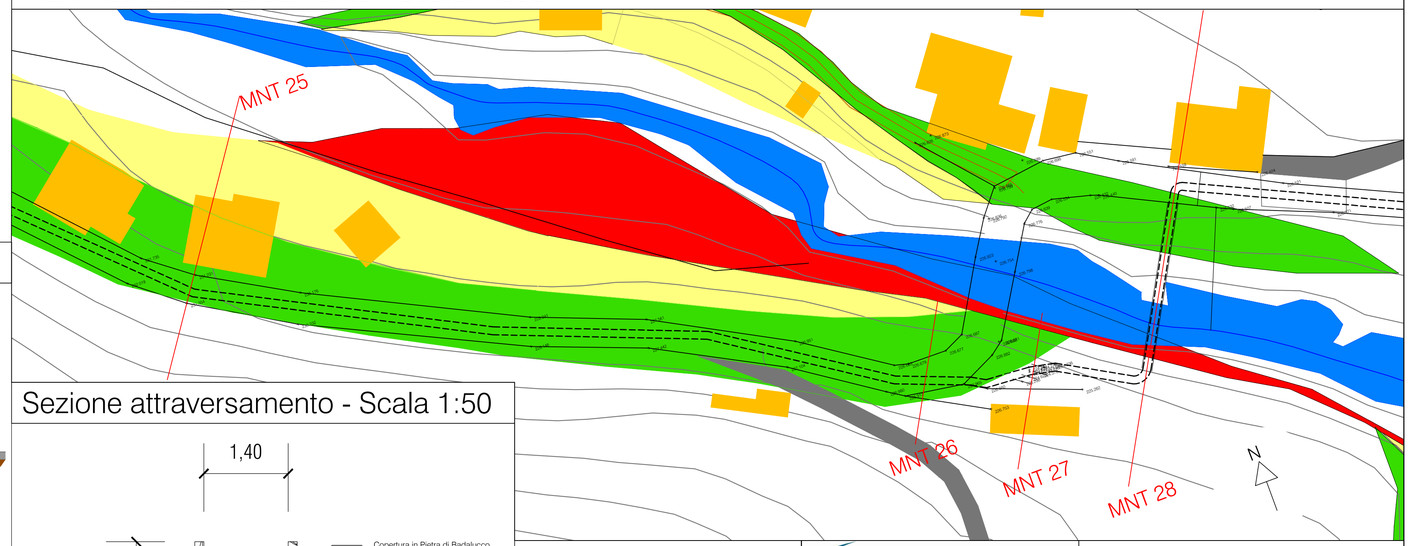

Sezione attraversamento - Scala 1:50

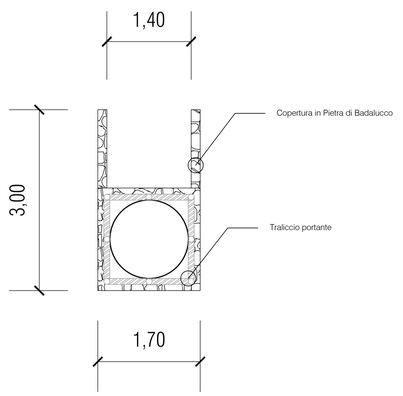

Pericolosità idraulica TR 50

Pericolosità idraulica TR 200

Pericolosità idraulica TR 500

Remna srl
Sviluppo impianti di produzione energia da fonte rinnovabile
Via De Amicis 26, 20123 Milano (MI)
Partita IVA e Cod Fiscale 07405480968

IMPIANTO

Impianto idroelettrico del Torrente Argentina

Particolari condotta forzata

Attraversamento Torrente Argentina

Prospetti, sezioni, profilo idraulico e planimetria

NUMERO TAVOLA	SCALA		DISEGNATORE	DATA	N° DISEGNO/FILE
3.3	VARIA	CREATO	L.B.	31/12/2015	MNT-TAV3.3
		REVISIONE	C.C.	31/12/2015	
		CONTROLLO			

Il presente disegno è di proprietà della ditta REMNAsrl
Riproduzione e trasmissione a terzi sono vietate a termini di legge

FORMATO A1 841x594