


Attraversamento fosso Senza Nome: sezioni idrauliche stato attuale/progetto - Scala 1:200

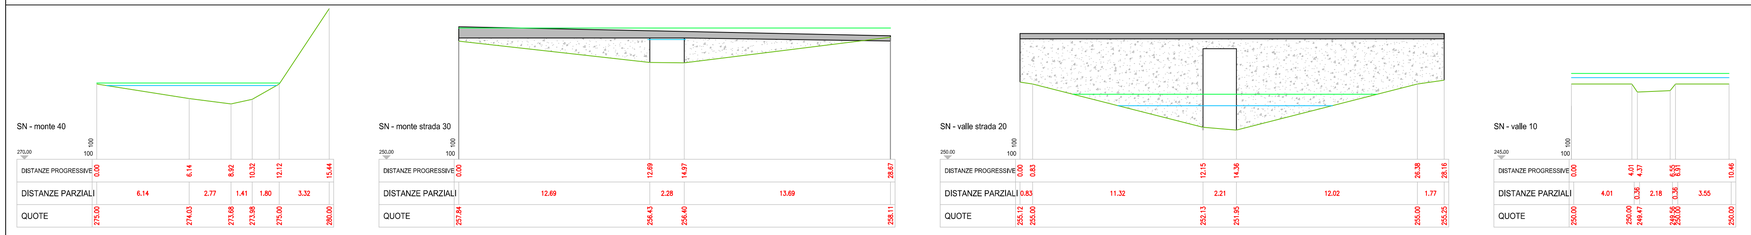

Attr. fosso Senza Nome - Planimetria - Scala 1:500

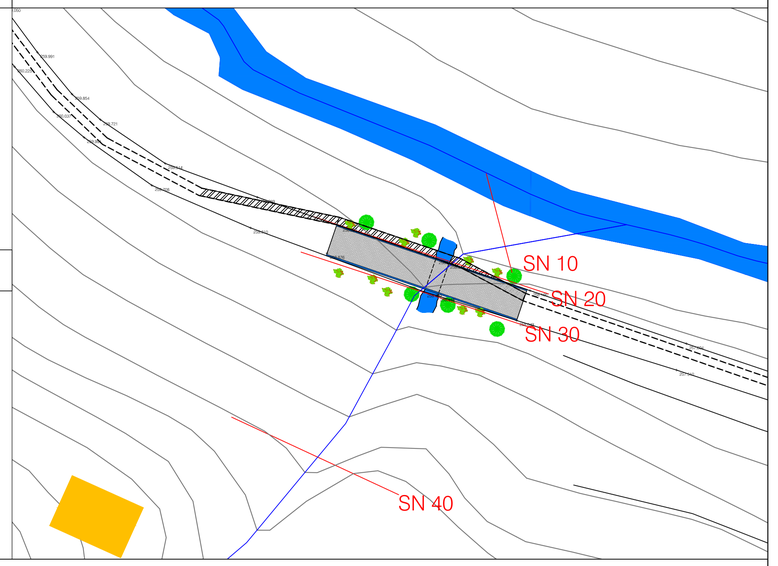


Attraversamento Rio Tovagnoli: profilo progetto vista da valle - Scala 1:200

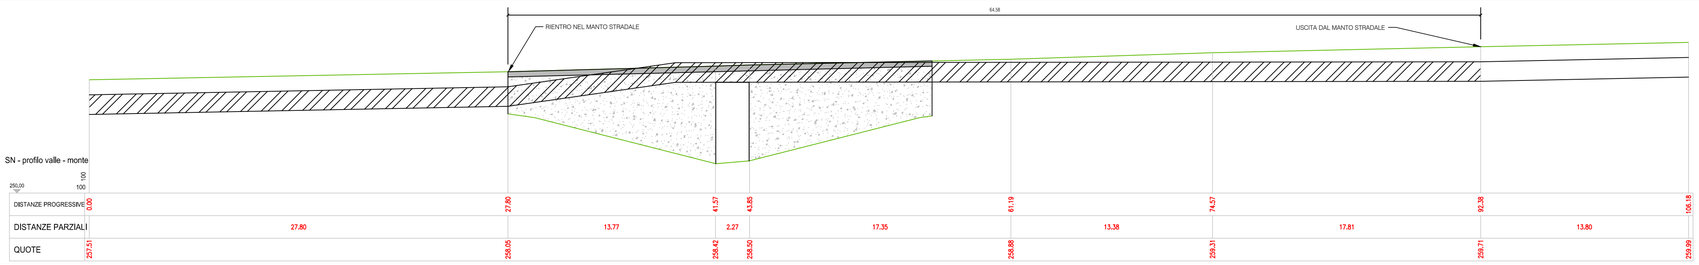

Attraversamento Rio Tovagnoli: sezioni idrauliche stato attuale - Scala 1:200




Attraversamento Rio Tovagnoli: sezioni idrauliche stato progetto - Scala 1:200

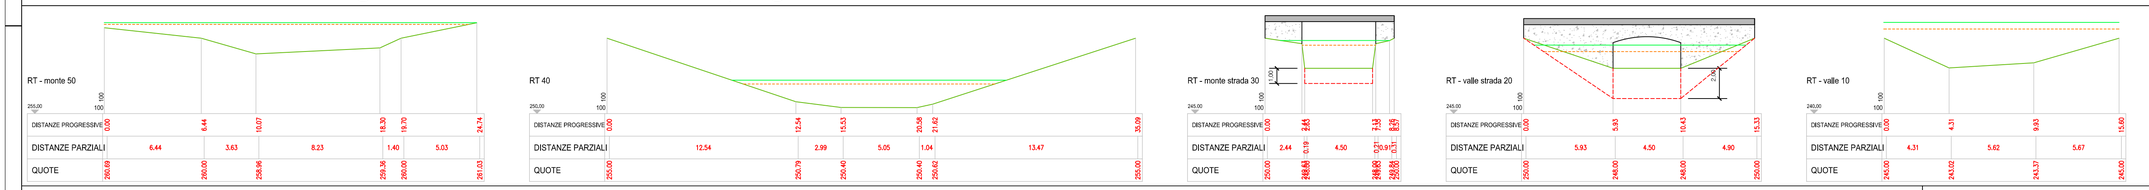


Legenda

- WS attuale TR 200
- WS progetto TR 200
- EG TR 200
- modifiche di progetto


Attraversamento Rio Tovagnoli: profilo progetto vista da valle - Scala 1:200

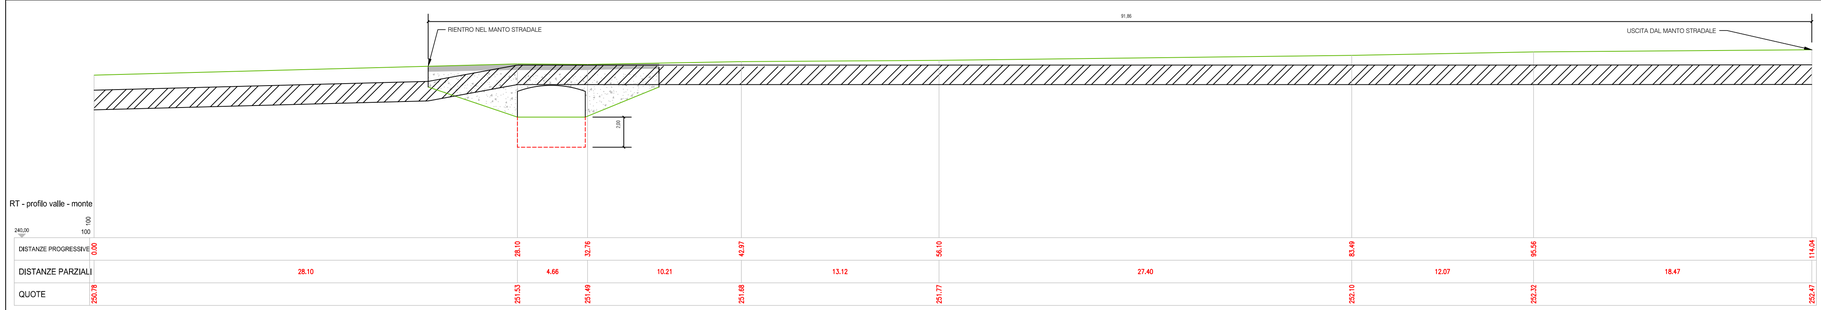


Attr. Rio Tovagnoli: planimetria - Scala 1:500

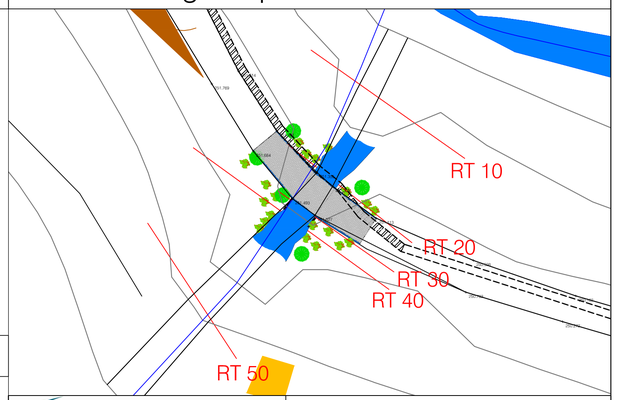

Fosso Senza Nome: profilo idraulico stato attuale/progetto - Q 200

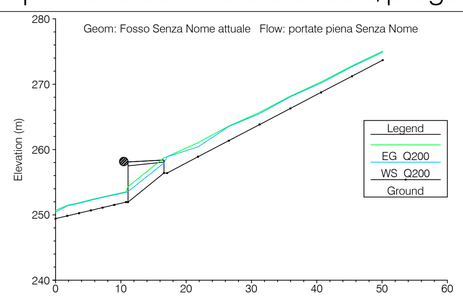

Rio Tovagnoli: profilo idraulico stato attuale/progetto - Q 200

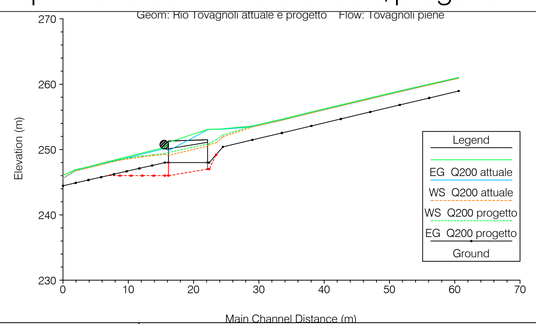

Remna Srl
Sviluppo impianti di produzione energia da fonte rinnovabile
Via De Amicis 26, 20123 Milano (MI)
Partita IVA e Cod Fiscale 07405480968

IMPIANTO

Impianto idroelettrico del Torrente Argentina

Particolari condotta forzata

Attraversamenti: fosso Senza Nome e Rio Tovagnoli

Piante e sezioni

NUMERO TAVOLA	SCALA		DISEGNATORE	DATA	N° DISEGNO/FILE
3.4	VARIA	CREATO	L.B.	31/12/2015	MNT-TAV3.4
		REVISIONE	C.C.	31/12/2015	
		CONTROLLO			

Il presente disegno è di proprietà della ditta REMNAsrl Riproduzione e trasmissione a terzi sono vietate a termini di legge

FORMATO A1 841x594