



Attraversamento fosso di Gerim: sezioni idrauliche stato attuale/progetto - Scala 1:200

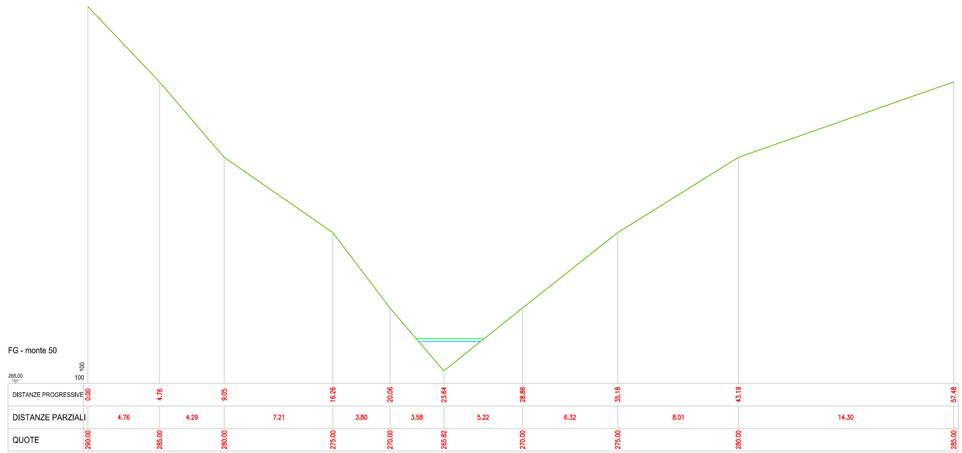

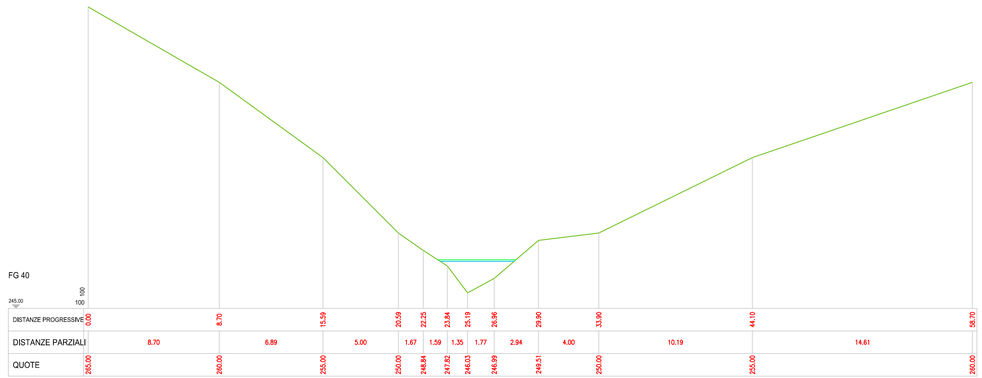


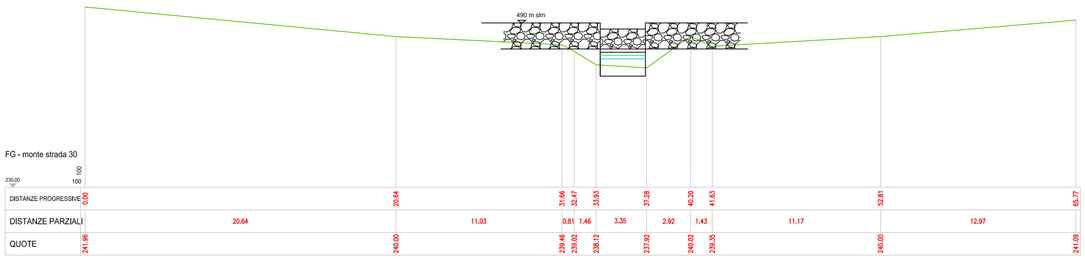

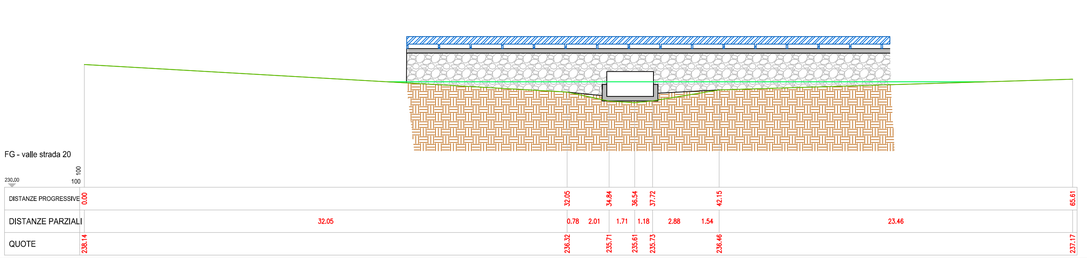


Legenda


- WS attuale TR 200
- WS progetto TR 200
- EG TR 200
- modifiche di progetto

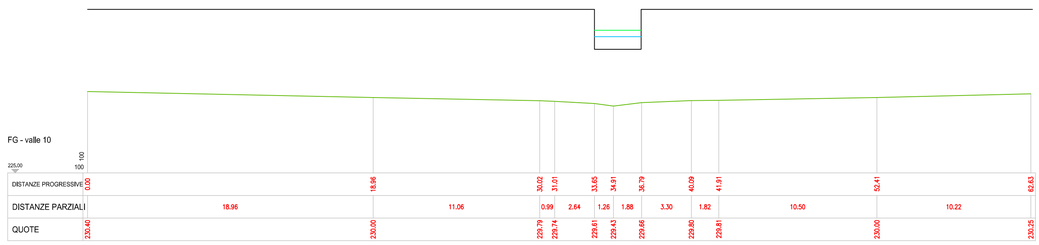


Attraversamento fosso di Gerim: profilo progetto vista da valle - Scala 1:200

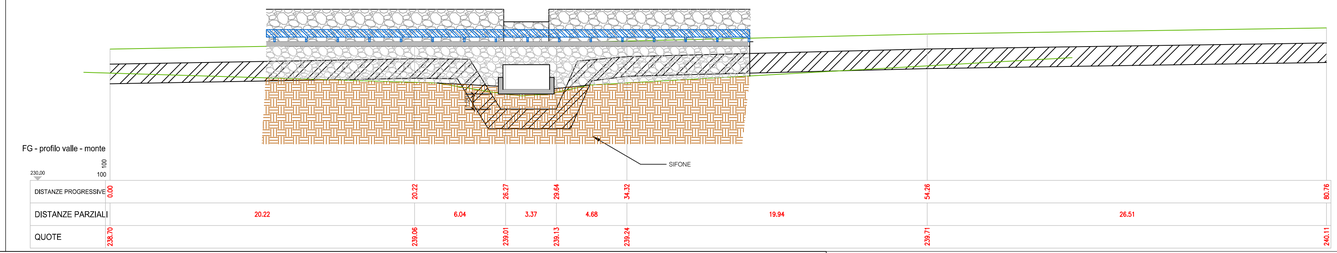

Fosso di Gerim: profilo idraulico stato attuale/progetto - Q 200

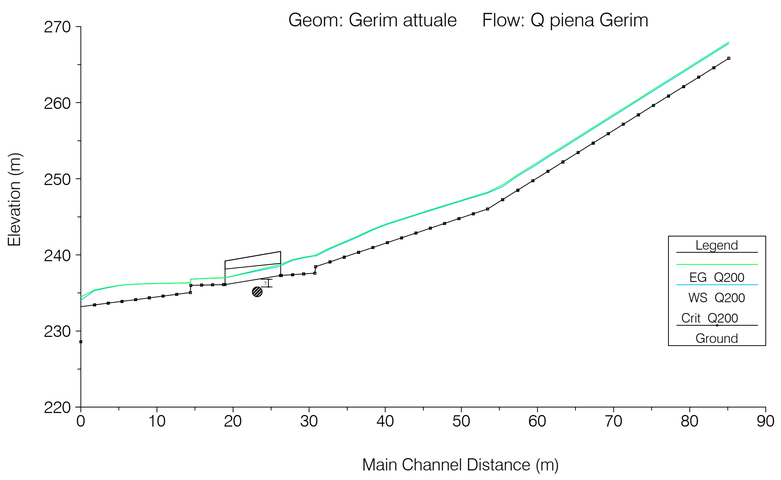

Attraversamento fosso di Gerim: planimetria - Scala 1:500

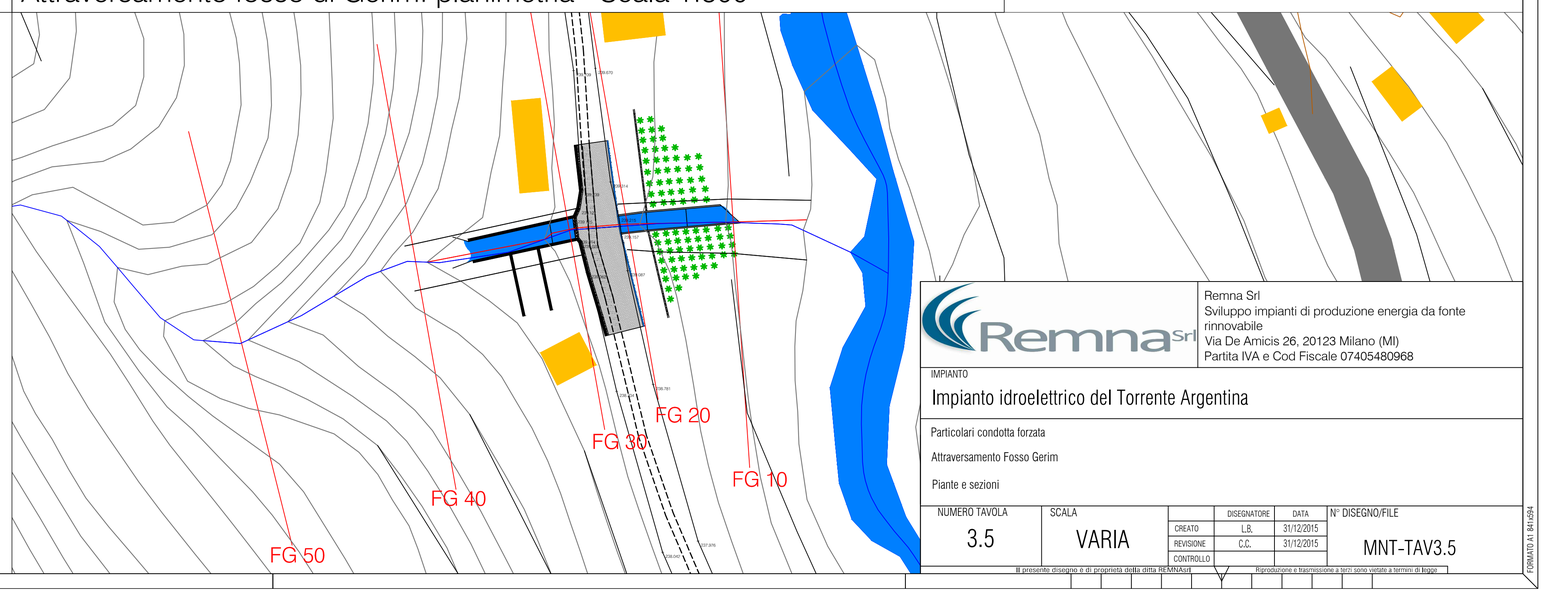

Remna srl
Sviluppo impianti di produzione energia da fonte rinnovabile
Via De Amicis 26, 20123 Milano (MI)
Partita IVA e Cod Fiscale 07405480968

IMPIANTO

Impianto idroelettrico del Torrente Argentina

Particolari condotta forzata

Attraversamento Fosso Gerim

Piante e sezioni

NUMERO TAVOLA	SCALA		DISEGNATORE	DATA	N° DISEGNO/FILE
3.5	VARIA	CREATO	L.B.	31/12/2015	MNT-TAV3.5
		REVISIONE	C.C.	31/12/2015	
		CONTROLLO			

Il presente disegno è di proprietà della ditta REMNAsrl
Riproduzione e trasmissione a terzi sono vietate a termini di legge

FORMATO A1 841x594