

Planimetria impianto stato progetto - Scala 1:200

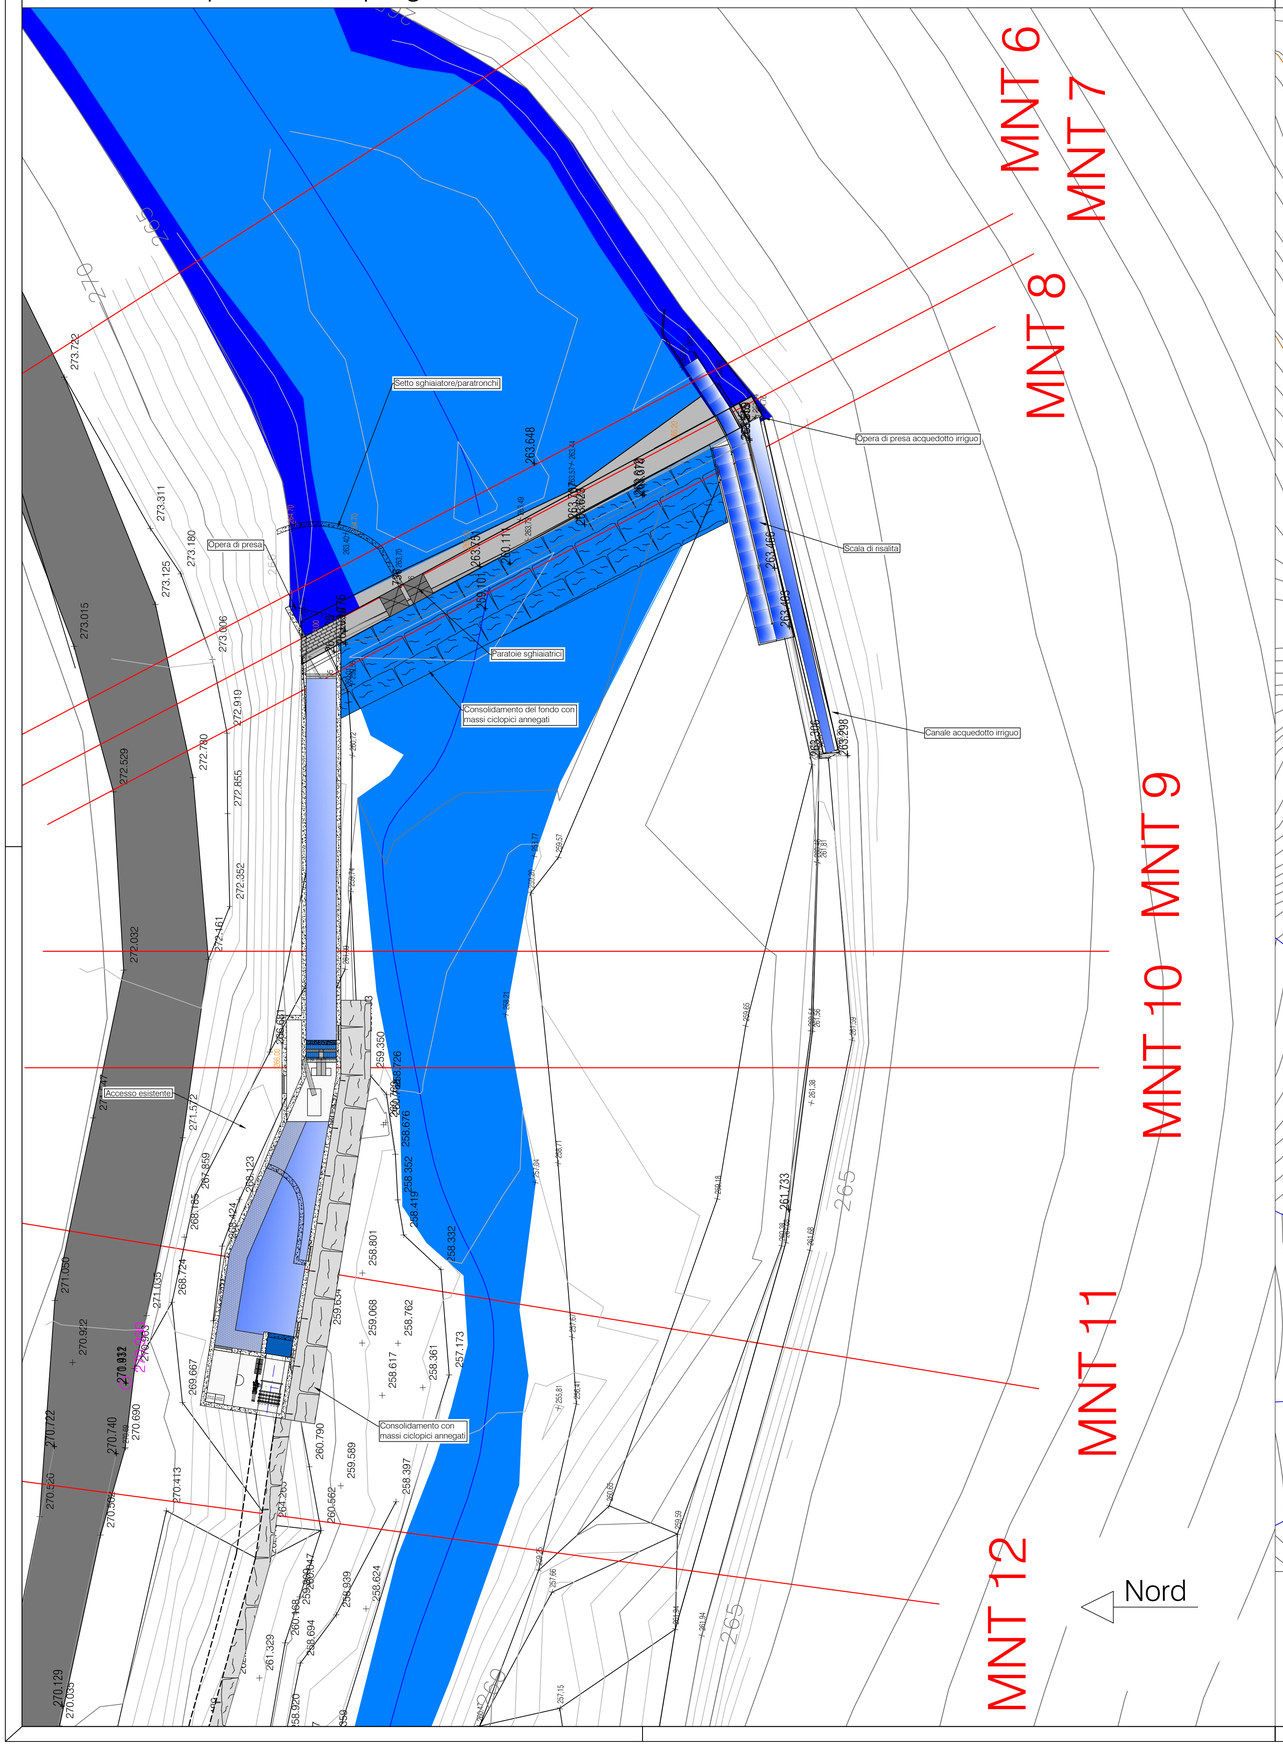

Planimetria impianto stato progetto - Scala 1:1000

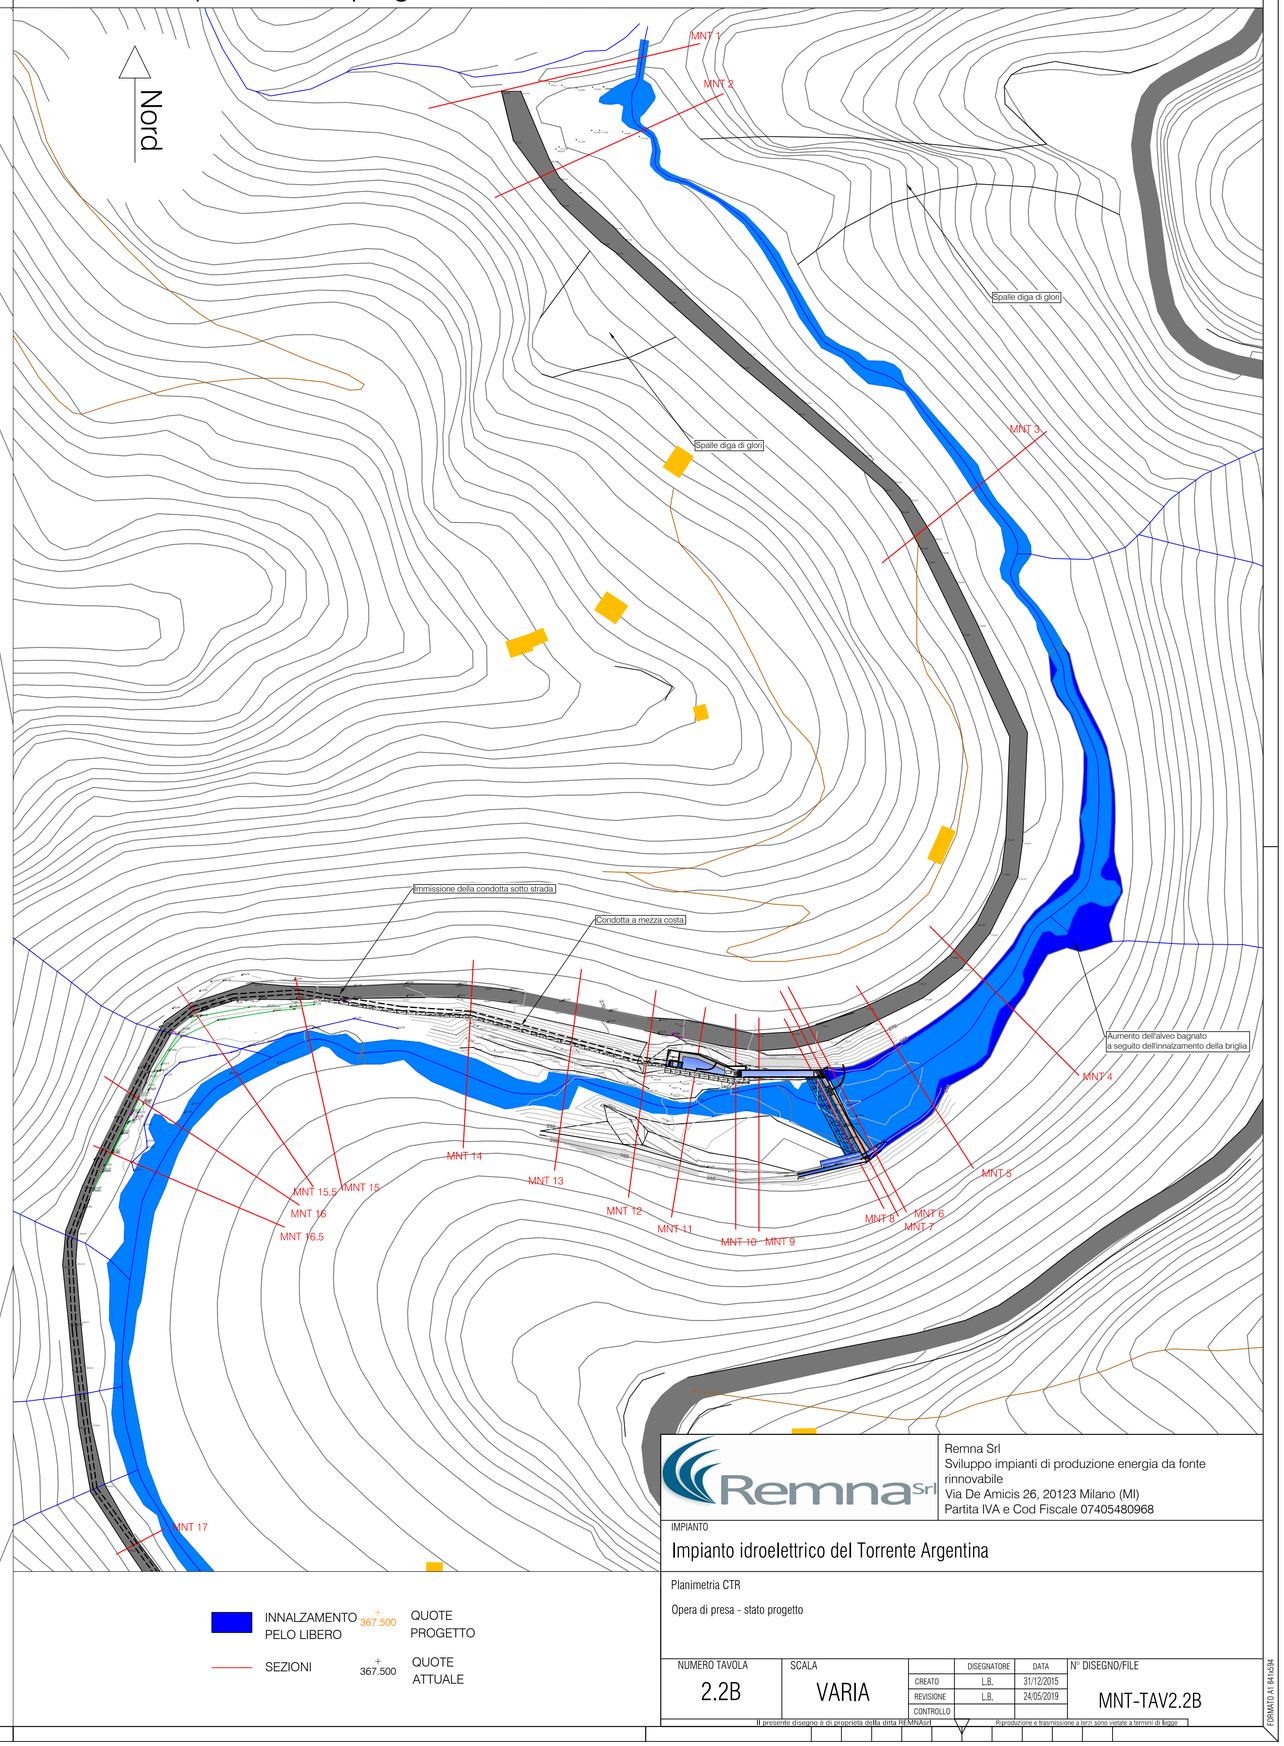

INNALZAMENTO PELO LIBERO

SEZIONI

QUOTE PROGETTO (+ 367.500)

QUOTE ATTUALE (+ 367.500)

Remna Srl
Sviluppo impianti di produzione energia da fonte rinnovabile
Via De Amicis 26, 20123 Milano (MI)
Partita IVA e Cod Fiscale 07405480968

IMPIANTO

Impianto idroelettrico del Torrente Argentina

Planimetria CTR

Opera di presa - stato progetto

NUMERO TAVOLA	SCALA		DISEGNATORE	DATA	N° DISEGNO/FILE
2.2B	VARIA	CREATO	L.B.	31/12/2015	MNT-TAV2.2B
		REVISIONE	L.B.	24/05/2019	
		CONTROLLO			

Il presente disegno è di proprietà della ditta REMNA srl — Riproduzione e trasmissione a terzi sono vietate a termini di legge

FORMATO A1 841x594