


Attraversamento Torrente Argentina Loc. Desteglio - Planimetria Rilievo - Scala 1:500

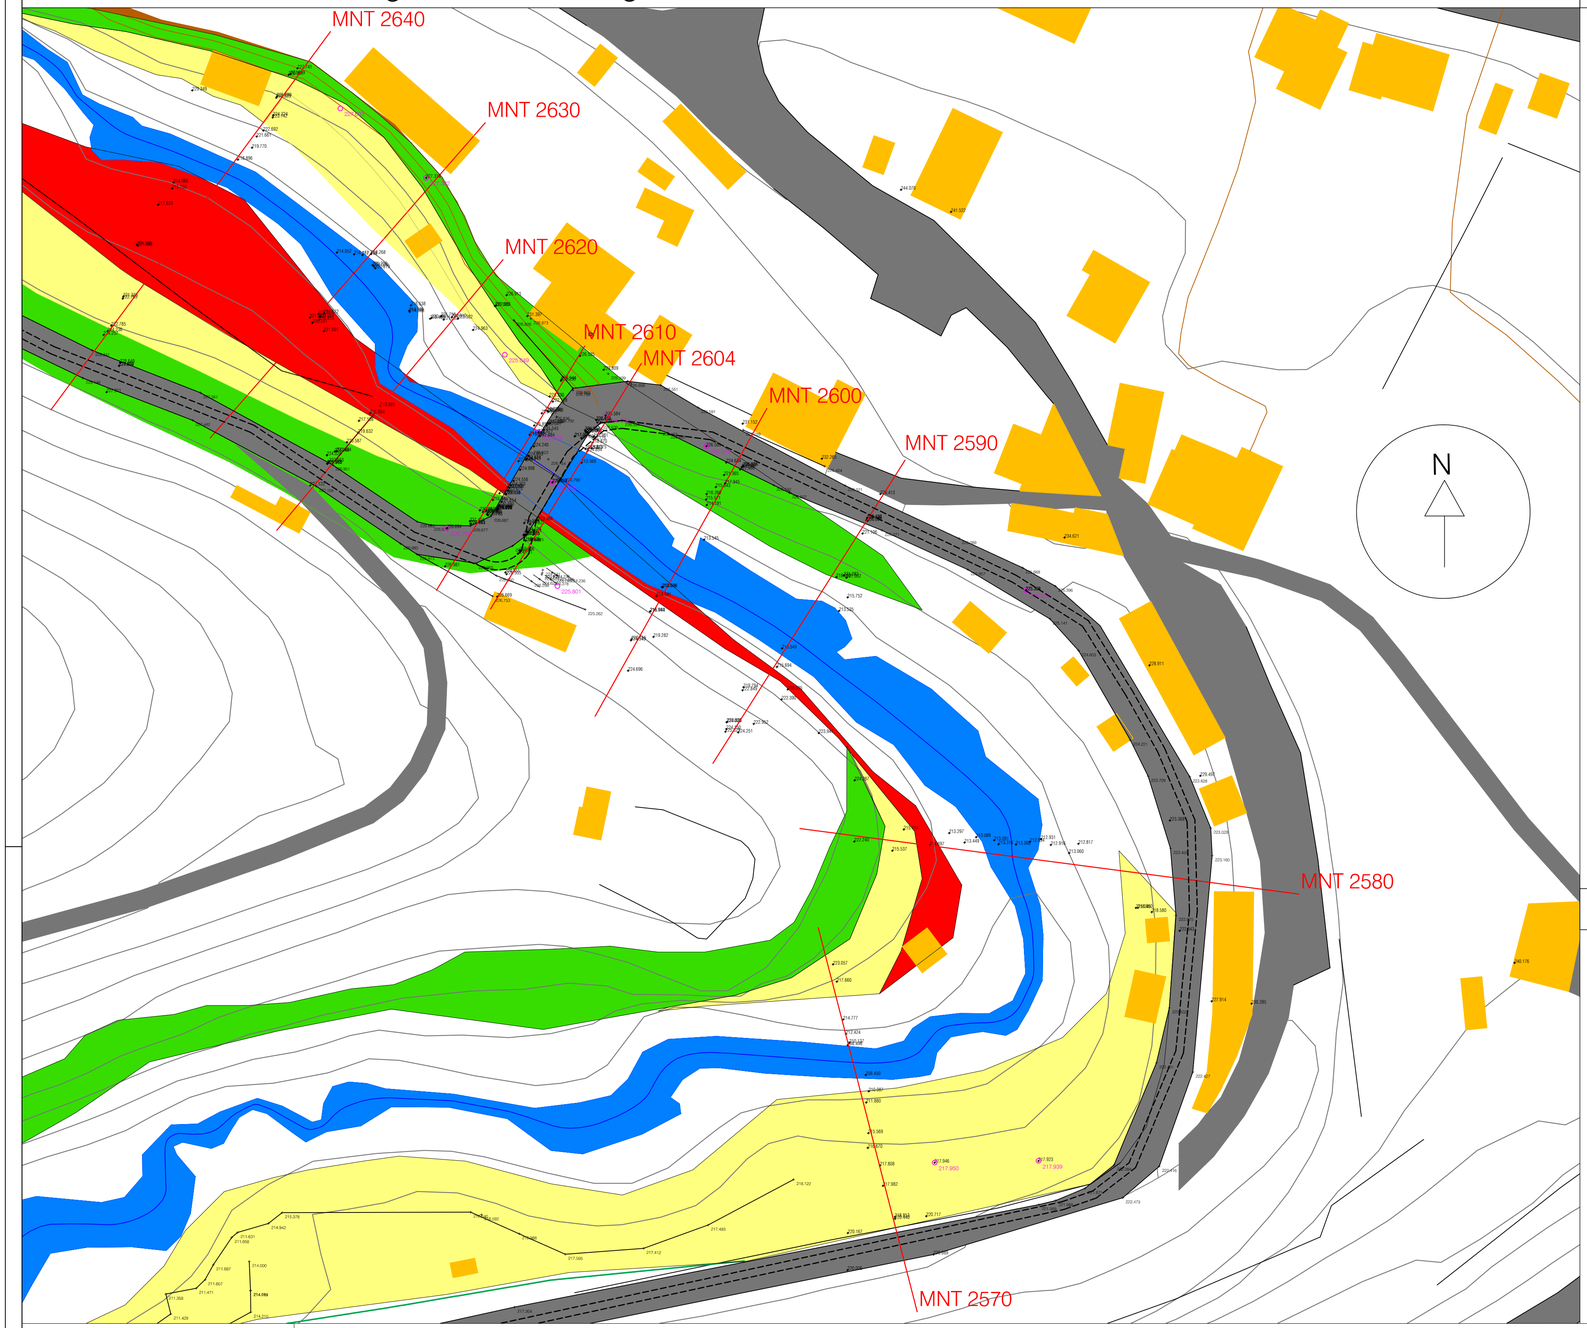

Planimetria attraversamento Torrente Argentina - Scala 1:100

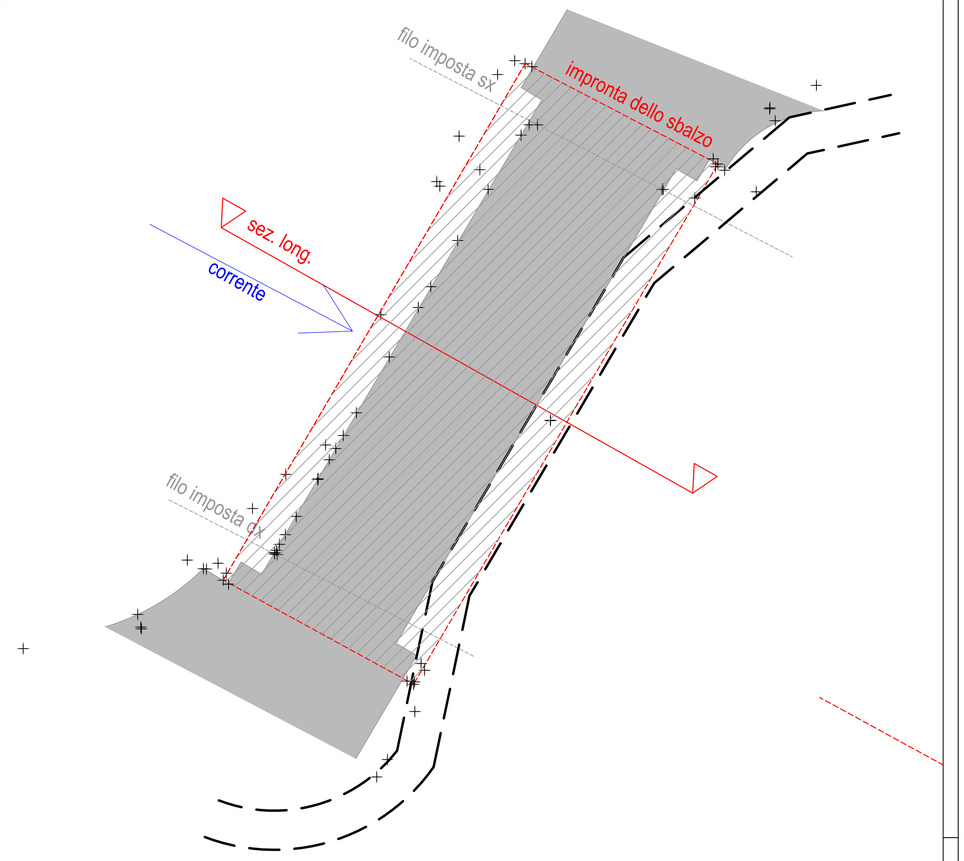

Sezione attraversamento Torrente Argentina - Scala 1:100

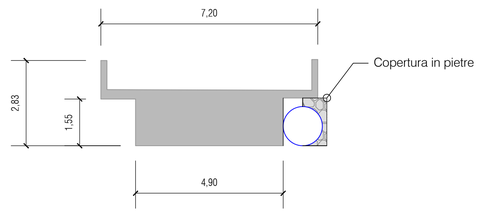

- Pericolosità idraulica TR 50
- Pericolosità idraulica TR 200
- Pericolosità idraulica TR 500

Remna Srl
Sviluppo impianti di produzione energia da fonte rinnovabile
Via De Amicis 26, 20123 Milano (MI)
Partita IVA e Cod Fiscale 07405480968

IMPIANTO

Impianto idroelettrico del Torrente Argentina

Condotta forzata

Attraversamento Torrente Argentina

Planimetria e sezione

NUMERO TAVOLA	SCALA		DISEGNATORE	DATA	N° DISEGNO/FILE
3.3B	VARIA	CREATO	L.B.	31/12/2015	MNT-TAV3.3B
		REVISIONE	L.B.	22/05/2019	
		CONTROLLO			

Il presente disegno è di proprietà della ditta REMNA Srl
Riproduzione e trasmissione a terzi sono vietate a termini di legge

FORMATO A1 841x594