

Attraversamento Rio Gerim - Planimetria - Scala 1:200

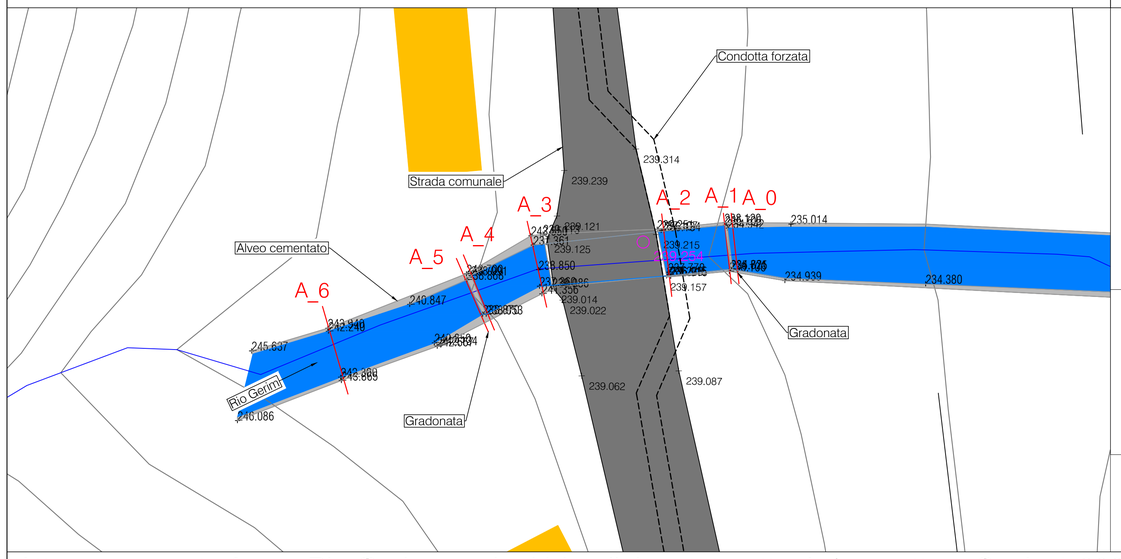


Attraversamento Rio Gerim - Profilo - Scala 1:200

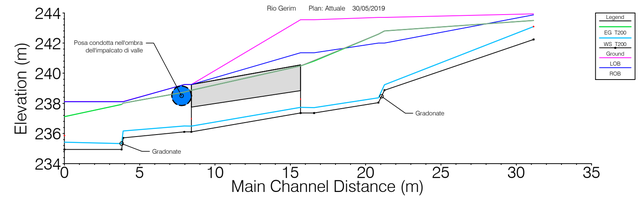


Legenda

- WS attuale TR 200
- Condotta forzata
- EG TR 200

Attraversamento fosso Rio Gerim: sezioni idrauliche stato attuale/progetto - Scala 1:200

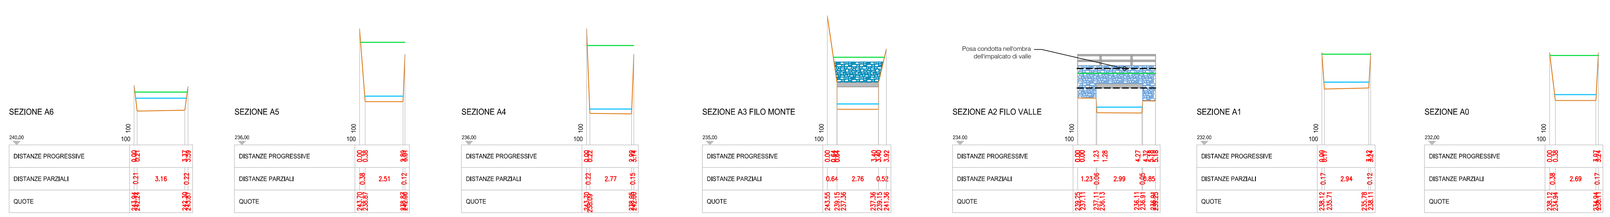

Attraversamento zona pg3a: prospetto muraglione esistente - Scala 1:200

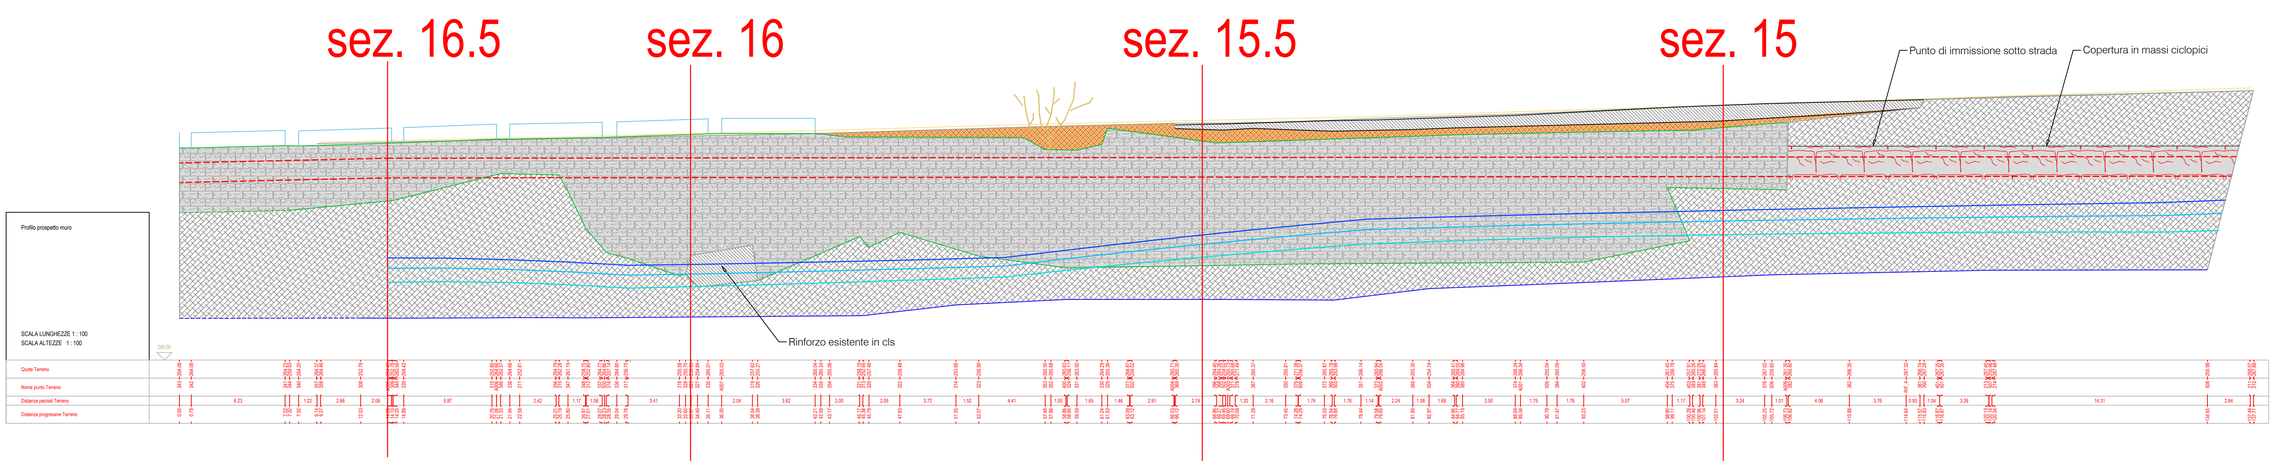

- Pelo libero di magra
- Base del muro - contatto tra muro e substrato affiorante
- Muro in pietra
- Cordolo in cls
- Strada asfaltata - lato verso il t. Argentina
- Substrato affiorante
- Parapetti stradali
- WS attuale/prog TR 50
- WS attuale/prog TR 200
- WS attuale/prog TR 500
- Nuove opere

Remna Srl
Sviluppo impianti di produzione energia da fonte rinnovabile
Via De Amicis 26, 20123 Milano (MI)
Partita IVA e Cod Fiscale 07405480968

IMPIANTO

Impianto idroelettrico del Torrente Argentina

Condotta forzata

Attraversamento Rio Gerim/Prospetto muro esistente in Pg3a

Piante e sezioni

NUMERO TAVOLA	SCALA		DISEGNATORE	DATA	N° DISEGNO/FILE
3.6B	1:200	CREATO	L.B.	31/12/2015	MNT-TAV3.6B
		REVISIONE	L.B.	29/05/2019	
		CONTROLLO			

Il presente disegno è di proprietà della ditta REMNA srl
Riproduzione e trasmissione a terzi sono vietate a termini di legge

FORMATO A1 841x594