


Planimetria CTR - Scala 1:500

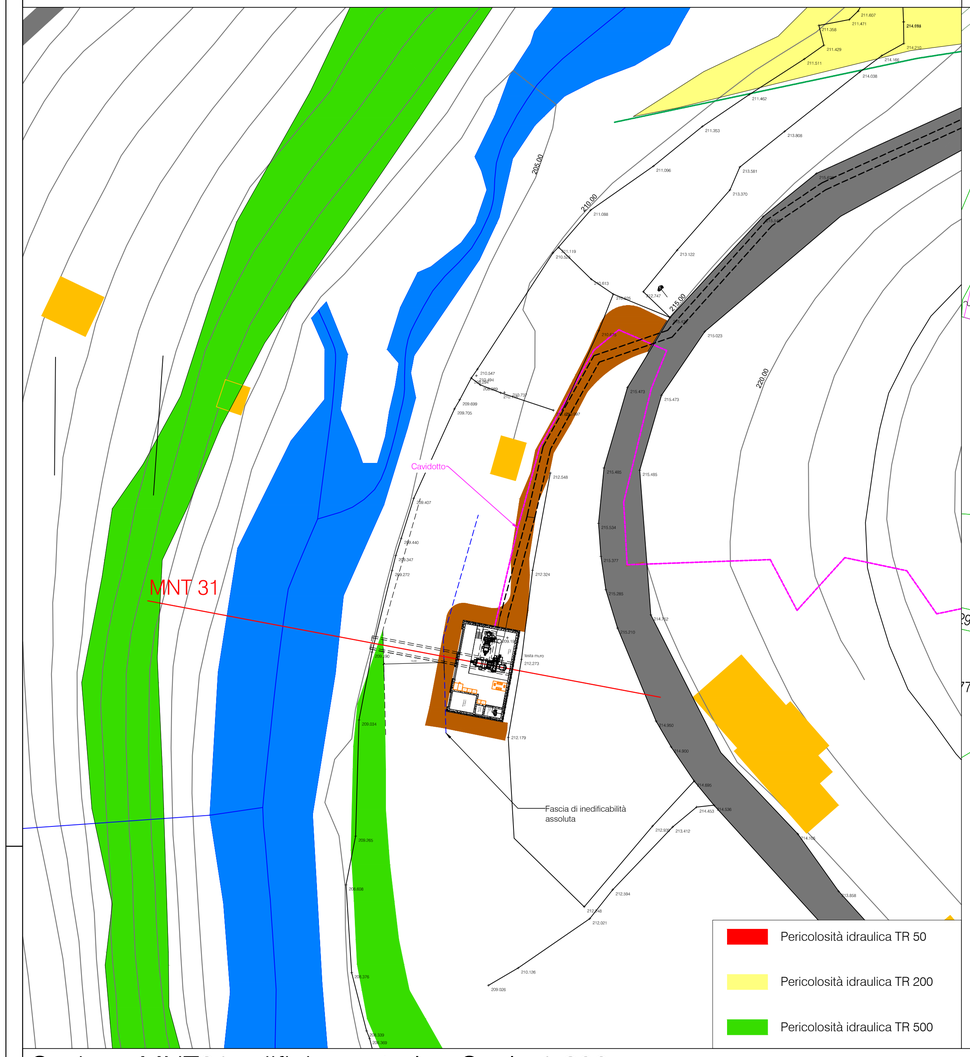


Planimetria catastale Foglio 7- Scala 1:500

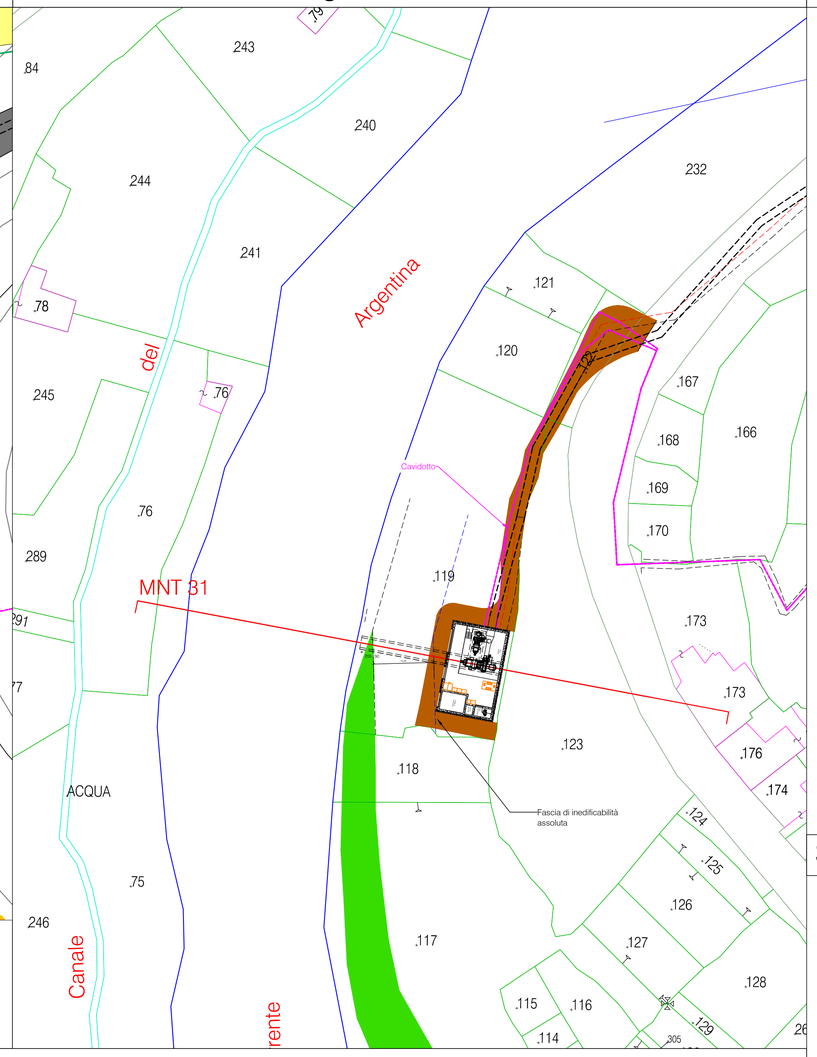


Pianta edificio centrale - Scala 1:100

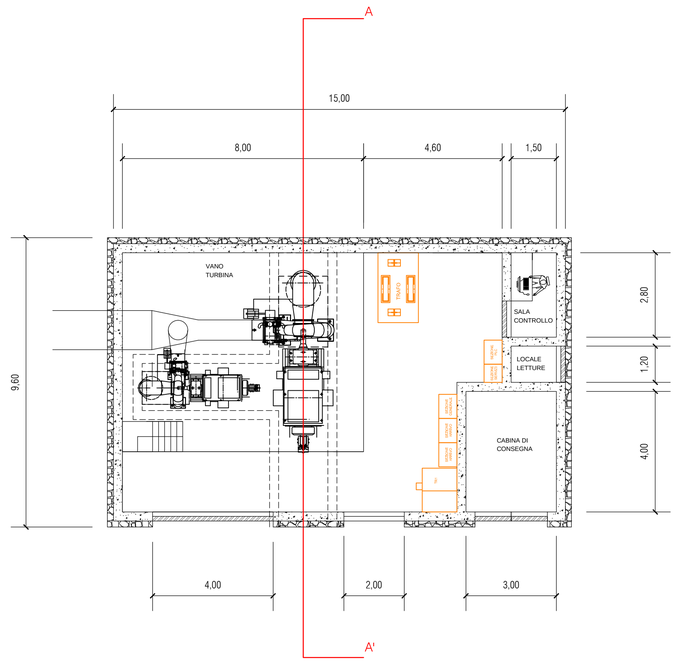

Sezione A-A' edificio centrale - Scala 1:100

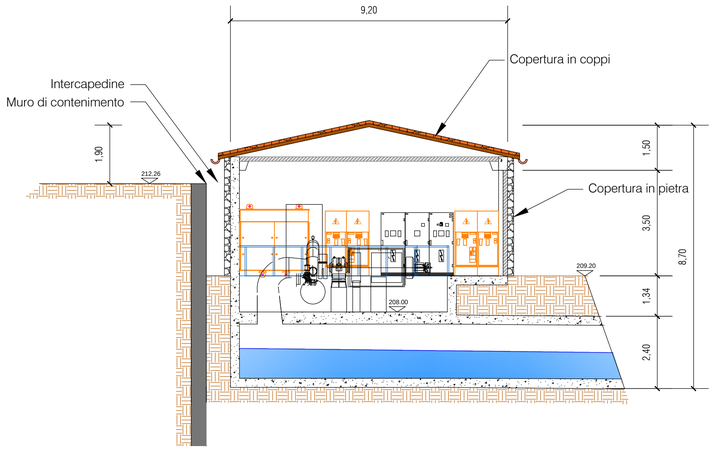

Sezione MNT31 edificio centrale - Scala 1:200

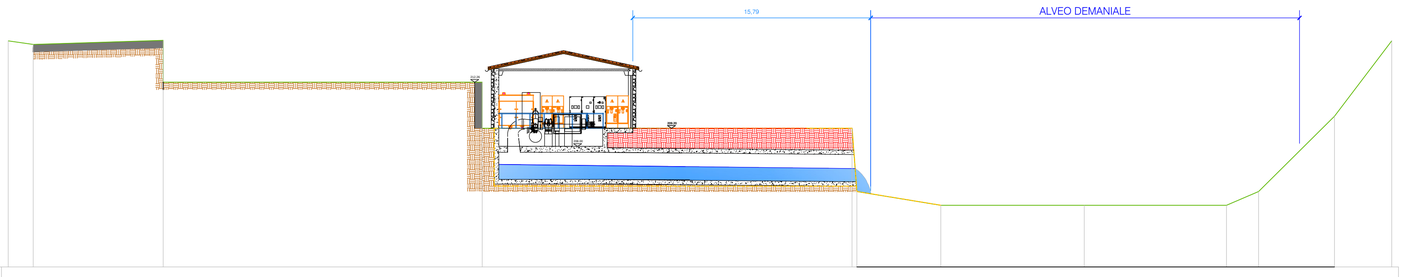

200.00

500

500

DISTANZE PROGRESSIVE	0.00	1.66	10.29	31.47	56.03	56.35	61.92	71.44	80.88	83.01	88.05	91.85					
DISTANZE PARZIALI		1.66	8.63	21.18	24.56	0.32	5.57	9.52	9.43	2.14	5.04	3.80					
QUOTE	215.00	214.76	215.03	212.26	208.20	208.00	204.09	204.09	204.09	205.00	210.00	215.00					

Remna Srl
Sviluppo impianti di produzione energia da fonte rinnovabile
Via De Amicis 26, 20123 Milano (MI)
Partita IVA e Cod Fiscale 07405480968

IMPIANTO

Impianto idroelettrico del Torrente Argentina

Edificio centrale

Piante e sezioni

NUMERO TAVOLA	SCALA		DISEGNATORE	DATA	N° DISEGNO/FILE
4.1B	VARIA	CREATO	L.B.	31/12/2015	MNT-TAV4.1B
		REVISIONE	C.C.	01/10/2019	
		CONTROLLO			

Il presente disegno è di proprietà della ditta REMNA s.r.l. Riproduzione e trasmissione a terzi sono vietate a termini di legge

FORMATO A1 841x594