

SEZIONI DI RAFFRONTO STATO AUTORIZZATO/RILIEVO 2017
CALCOLO VOLUME NON SCAVATO PER ERRORE RILIEVO
Scala 1 : 1000

SEZIONE A

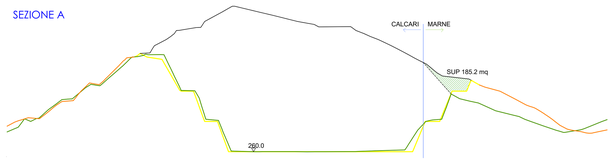


SEZIONE D

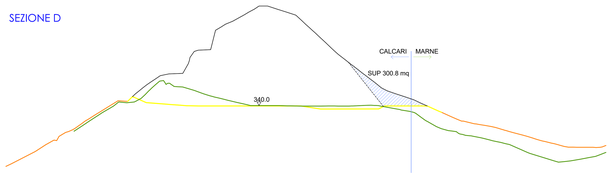

SEZIONE 9




SEZIONE E

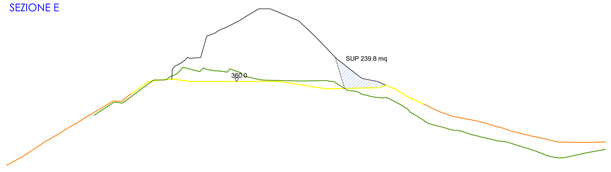


PROFILO RILIEVO 2017
PROFILO STATO AUTORIZZATO FRONTI DI SCAVO
PROFILO STATO AUTORIZZATO VERSANTE NATURALE
PROFILO RILIEVO ANNO 2006

SEZIONE B

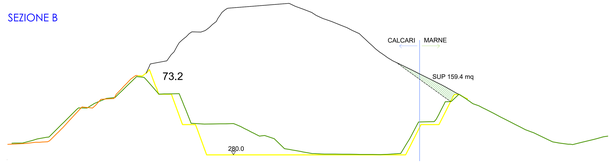

SEZIONE 11

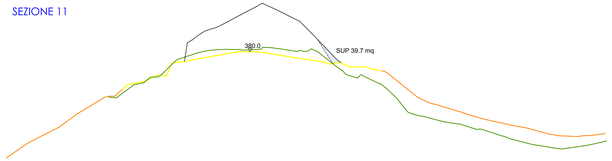

CALCOLO VOLUME NON SCAVATO PER ERRORE RILIEVO


SEZIONI	DISTANZA	SUPERFICIE m^2	VOLUME m^3	
A		185.2		
	15		4529.25	VOLUME MARNE NON ESCAVATO AUTO SFRUTTABILE 11.958 mc
9		418.7		
	15		4335.75	
B		159.4		
	15		1890.75	
C		92.7		
	15		1230.75	
10		71.4		
		276.2	2766.75	
	15		4327.5	
D		300.8		
	15		4054.5	
E		239.8		
	15		2096.25	
11		39.7		
	15		819.75	
F		69.6		
	12.6		897.75	VOLUME CALCARE ESCAVATO AUTO SFRUTTABILE 14.562 mc
G		72.9		

TOTALE VOLUME NON SCAVATO m^3	26949


SEZIONE C




SEZIONE F

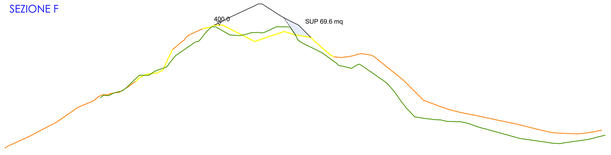

SEZIONE 10

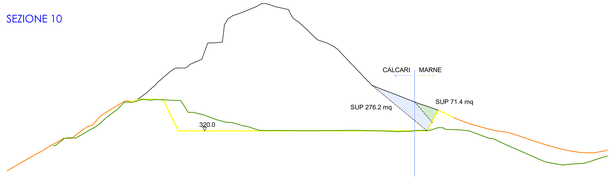

SEZIONE G

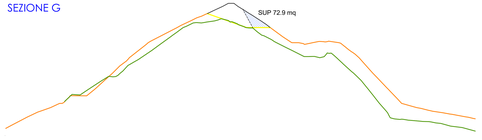

STUDIO ASSOCIATO DI
INGEGNERIA, GEOLOGIA E ARCHITETTURA
Via Cavour n.30 - 17051 - Andora (SV) tel/fax: 0182/684363 e-mail:stingeo2@tiscali.it

COMUNE DI VENTIMIGLIA
PROVINCIA DI IMPERIA

CAVA BERGAMASCA 15 IM

PROGETTO DI VARIANTE AL PIANO DI COLTIVAZIONE
APPROVATO CON DGR 2680/2006
AI SENSI DELL'art. 28 comma 1 bis DELLA L.R. 5 APRILE 2012 n° 12 e s.m.i.

COMPRENSIVO DEL PROGETTO DI ADEGUAMENTO IDRAULICO ALLA DGR 901 del 07.08.2015
SUAP Ventimiglia rif pratica 0002540161-01082016-1439 prot 0002216 del 5 agosto 2016

REVISIONE	DESCRIZIONE	DATA
1		OTTOBRE 2018

Committente: SOC. FRAT.LLI CARMINATI S.P.A.

Oggetto: RAFFRONTO SEZIONI STATO APPROVATO e RILIEVO 2017

TAVOLA N.: d.16B

DATA: Ottobre 2018

SCALA: 1:1000

I TECNICI:
Ing. MAURO MARCHIANO
Geol. VITTORIO VEZZARO