
FOTOGRAFIA n° 1



FOTOGRAFIA n° 2



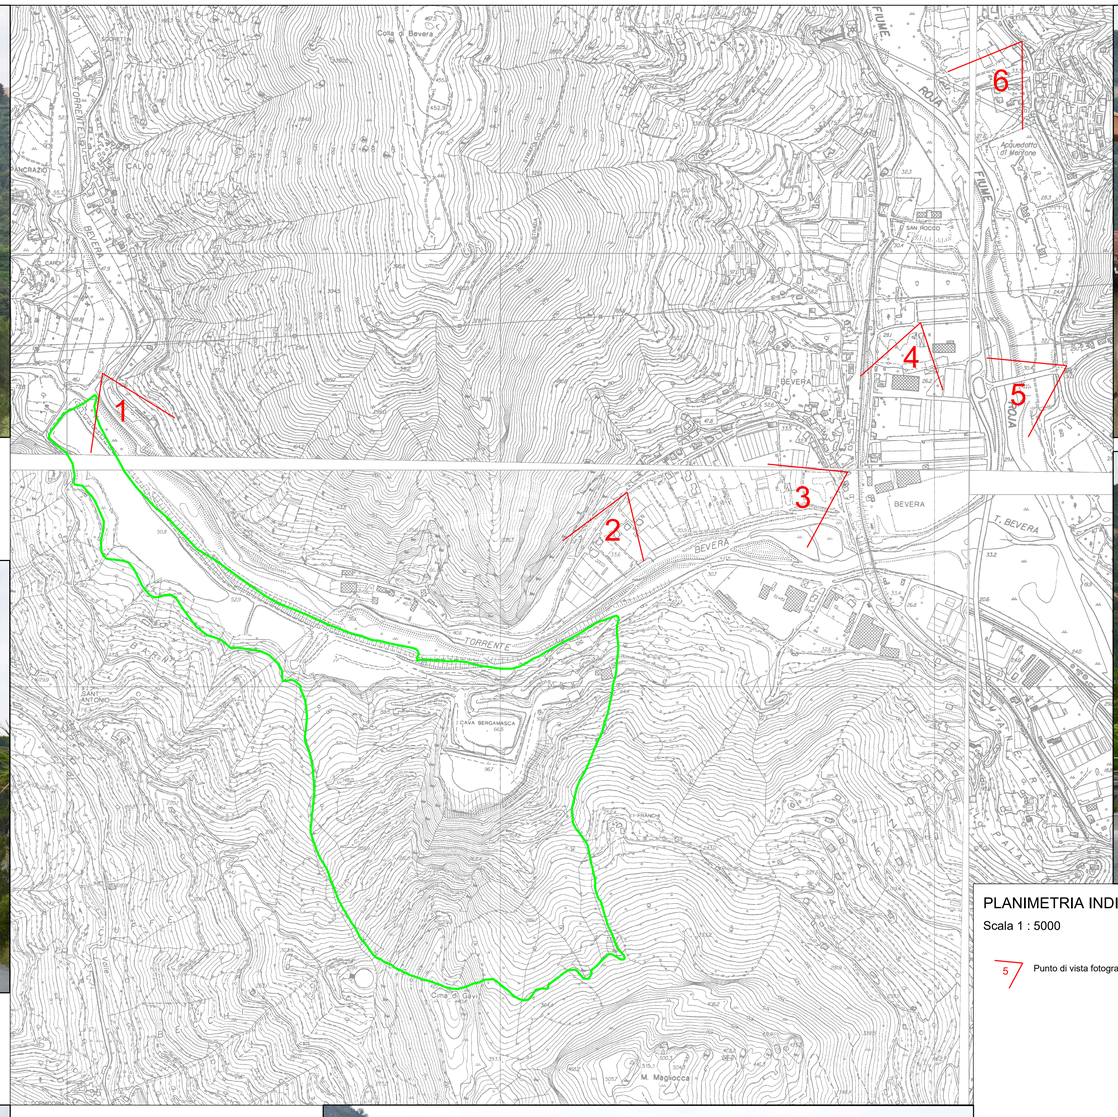

FOTOGRAFIA n° 6



FOTOGRAFIA n° 5



FOTOGRAFIA n° 3



FOTOGRAFIA n° 4



PLANIMETRIA INDIVIDUAZIONE CONI VISIVI

Scala 1 : 5000

5 Punto di vista fotografico

STUDIO ASSOCIATO DI
INGEGNERIA, GEOLOGIA E ARCHITETTURA
Via Cavour n.30 - 17051 - Andora (SV) tel/fax: 0182684363 e-mail:stingeo2@tiscali.it

COMUNE DI VENTIMIGLIA

PROVINCIA DI IMPERIA

CAVA BERGAMASCA 15 IM

PROGETTO DI VARIANTE AL PIANO DI COLTIVAZIONE
APPROVATO CON DGR 2680/2006
AI SENSI DELL'art. 28 comma 1 bis DELLA L.R. 5 APRILE 2012 n° 12 e s.m.i.

COMPRENSIVO DEL PROGETTO DI ADEGUAMENTO IDRAULICO ALLA DGR 901 del 07.08.2015
SUAP Ventimiglia rif pratica 00224540161-01082016-1439 prot 0002216 del 5 agosto 2016

REVISIONE	DESCRIZIONE	DATA
1		OTTOBRE 2018

Committente: SOC. FRAT.LLI CARMINATI S.P.A.

Oggetto: CONI VISIVI

TAVOLA N. d.24

DATA: Ottobre 2018

SCALA: 1:5000

I TECNICI:
Ing. MAURO MARCHIANO
Geol. VITTORIO VEZZARO