
COROGRAFIA STATO ATTUALE

Scala 1 : 2000

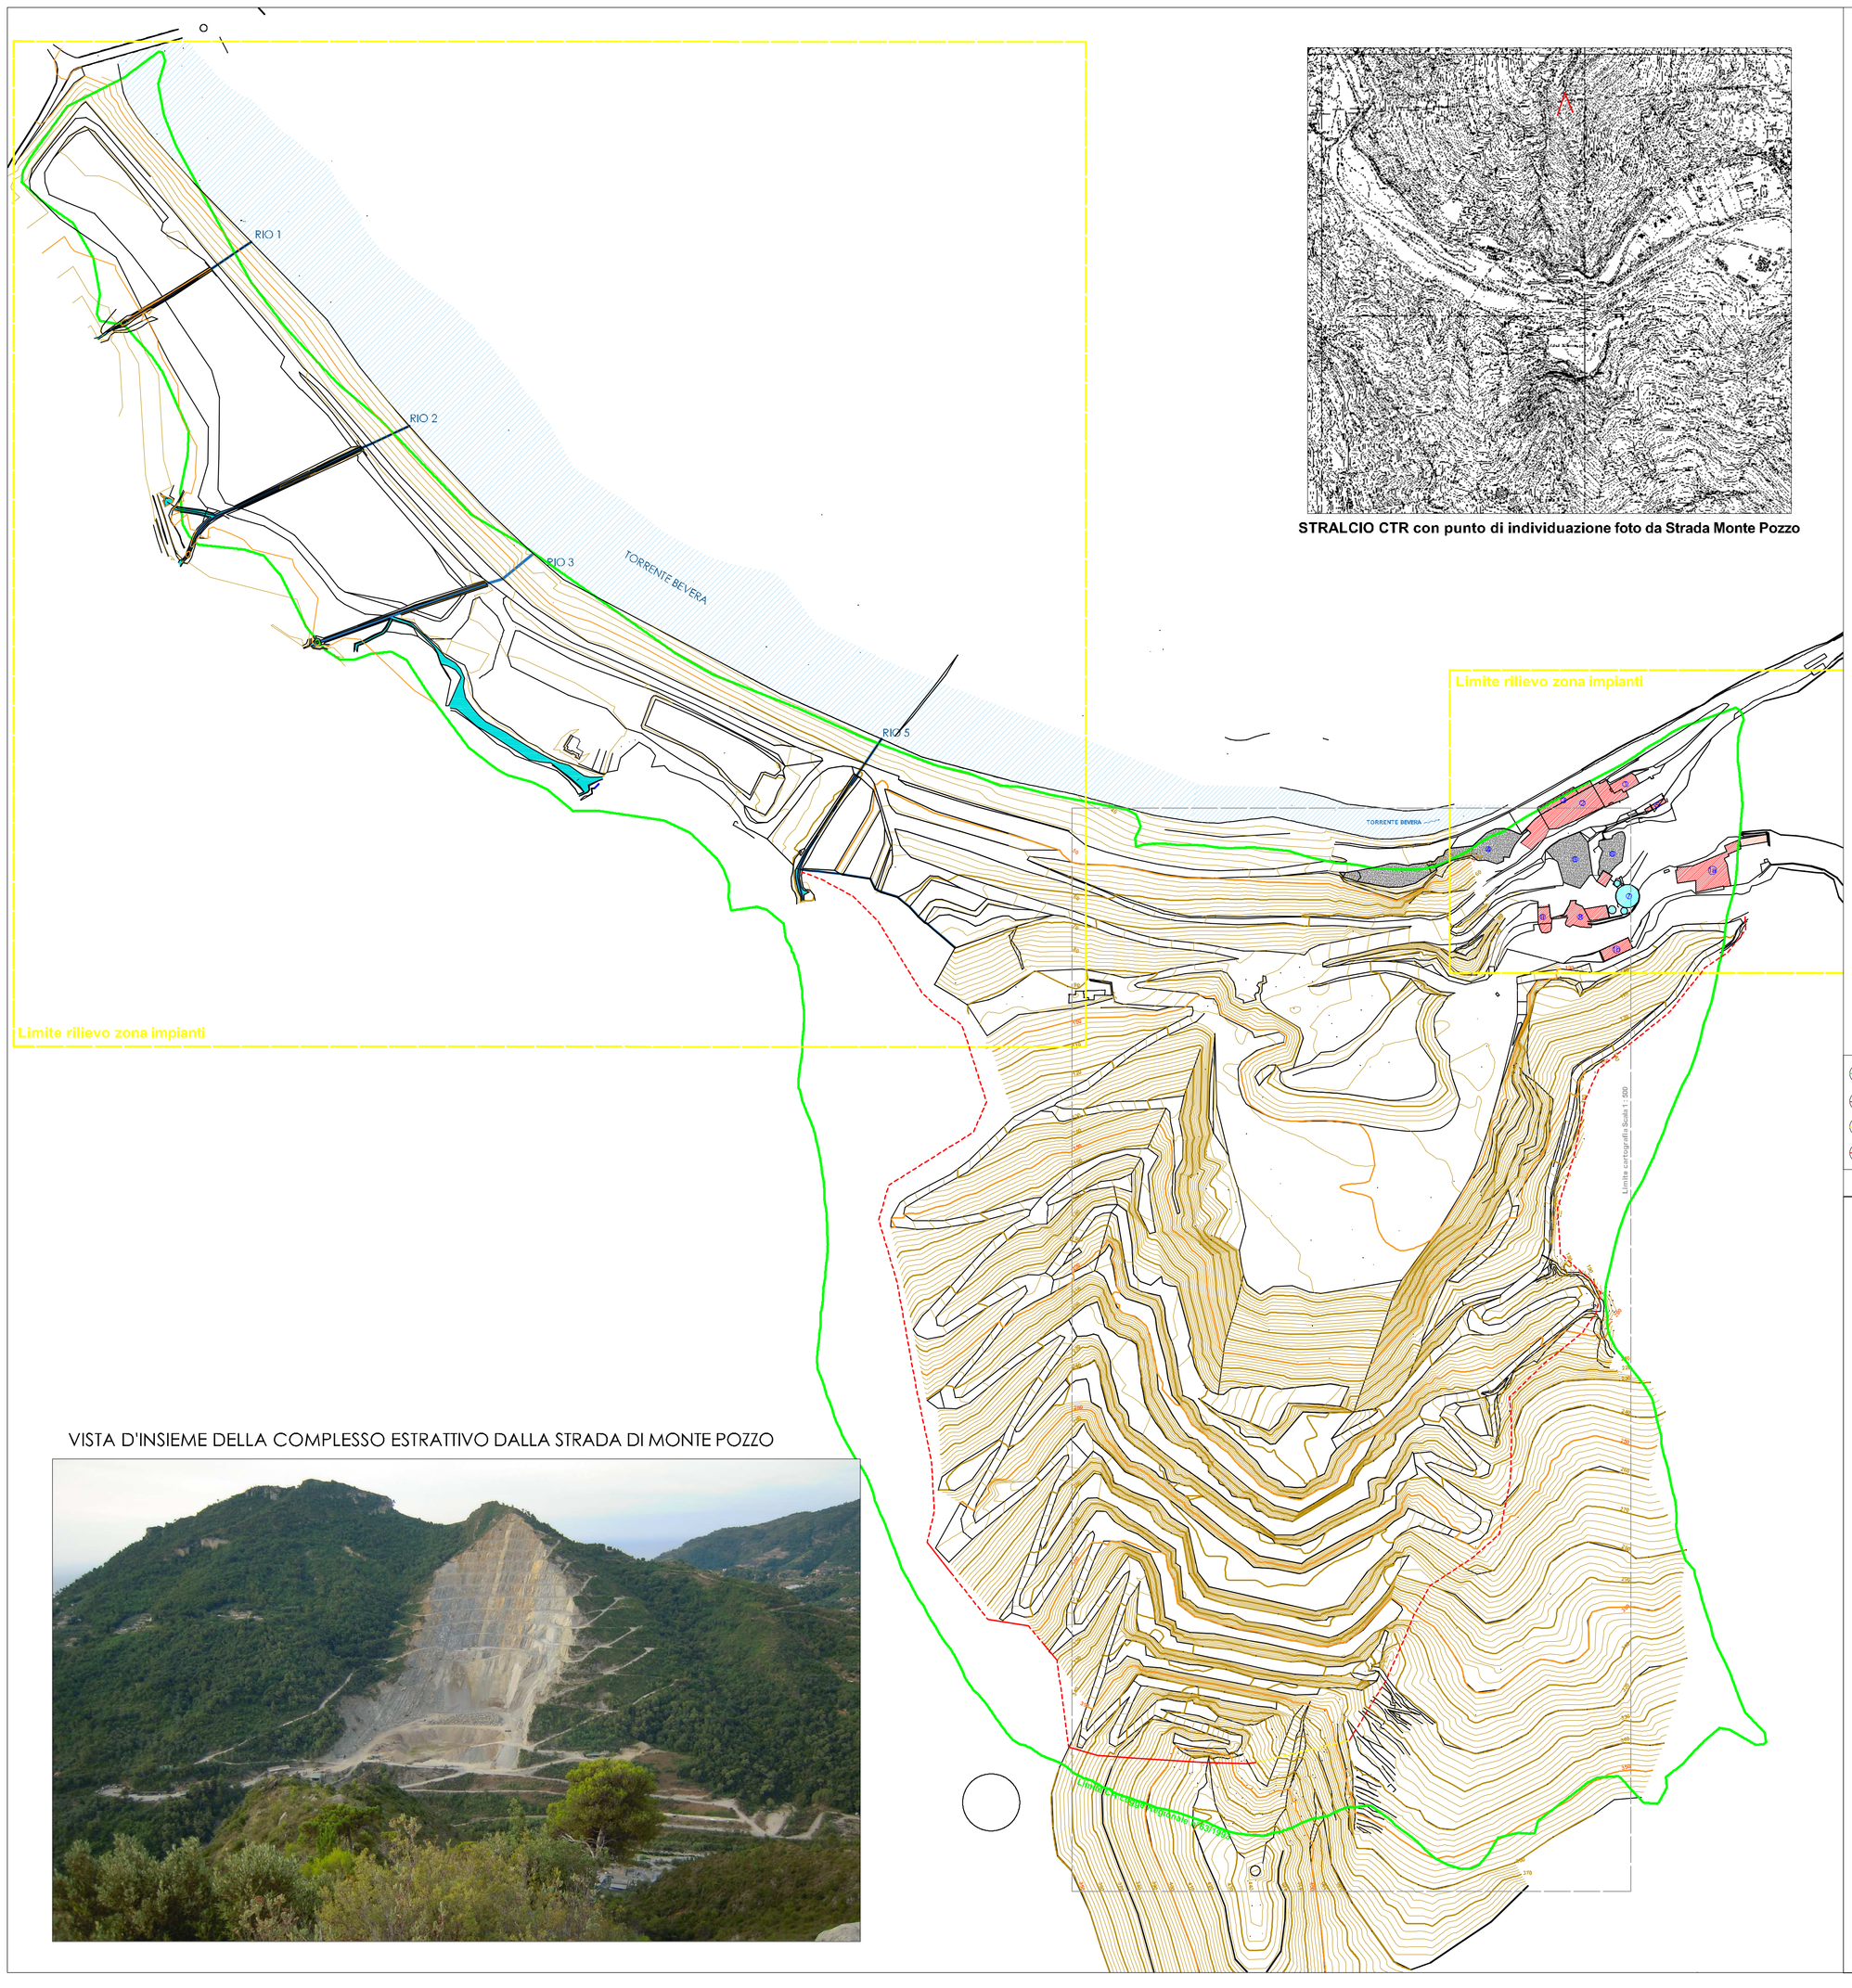

STRALCIO CTR con punto di individuazione foto da Strada Monte Pozzo

VISTA D'INSIEME DELLA COMPLESSO ESTRATTIVO DALLA STRADA DI MONTE POZZO

- LIMITE C.A. LEGGE REGIONALE n° 63/1993
- RECINZIONE PERIMETRALE
- ZONA INACCESSIBILE
- RECINZIONE CON FILI METALLICI

STUDIO ASSOCIATO DI
INGEGNERIA, GEOLOGIA E ARCHITETTURA
Via Cavour n.30 - 17051 - Andora (SV) tel/fax 0182684363 e-mail:stlingeo2@tiscali.it

COMUNE DI VENTIMIGLIA

PROVINCIA DI IMPERIA

PROGETTO DI VARIANTE AL PIANO DI COLTIVAZIONE
APPROVATO CON DGR 2680/2006
AI SENSI DELL'art. 28 comma 1 bis DELLA L.R. 5 APRILE 2012 n° 12 e s.m.i.

COMPRENSIVO DEL PROGETTO DI ADEGUAMENTO IDRAULICO ALLA DGR 901 del 07.08.2015
SUAP Ventimiglia rif pratica 002245040161-01082016-1439 prot 0002216 del 5 agosto 2016

REVISIONE	DESCRIZIONE	DATA
1		OTTOBRE 2018

Committente: SOC. FRAT.LLI CARMINATI S.P.A.

Oggetto: COROGRAFIA STATO ATTUALE CON DOCUMENTAZIONE FOTOGRAFICA

TAVOLA N.		I TECNICI:
d.02	DATA: Ottobre 2018 / SCALA: 1:2000	Ing. MAURO MARCHIANO Geol. VITTORIO VEZZARO