


PLANIMETRIA RILIEVO GIUGNO 2018 - Scala 1 : 500

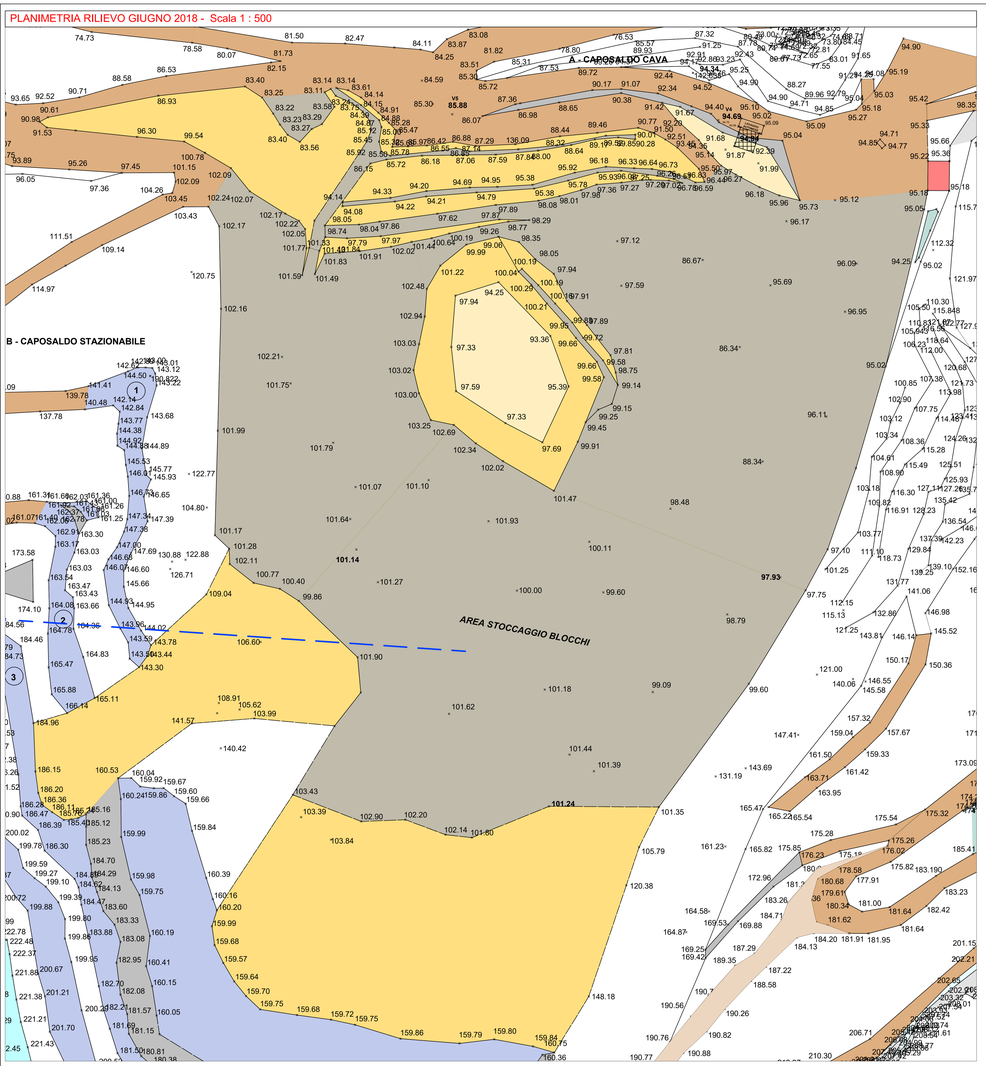

PLANIMETRIA OPERE PROVVISORIE - Scala 1 : 500

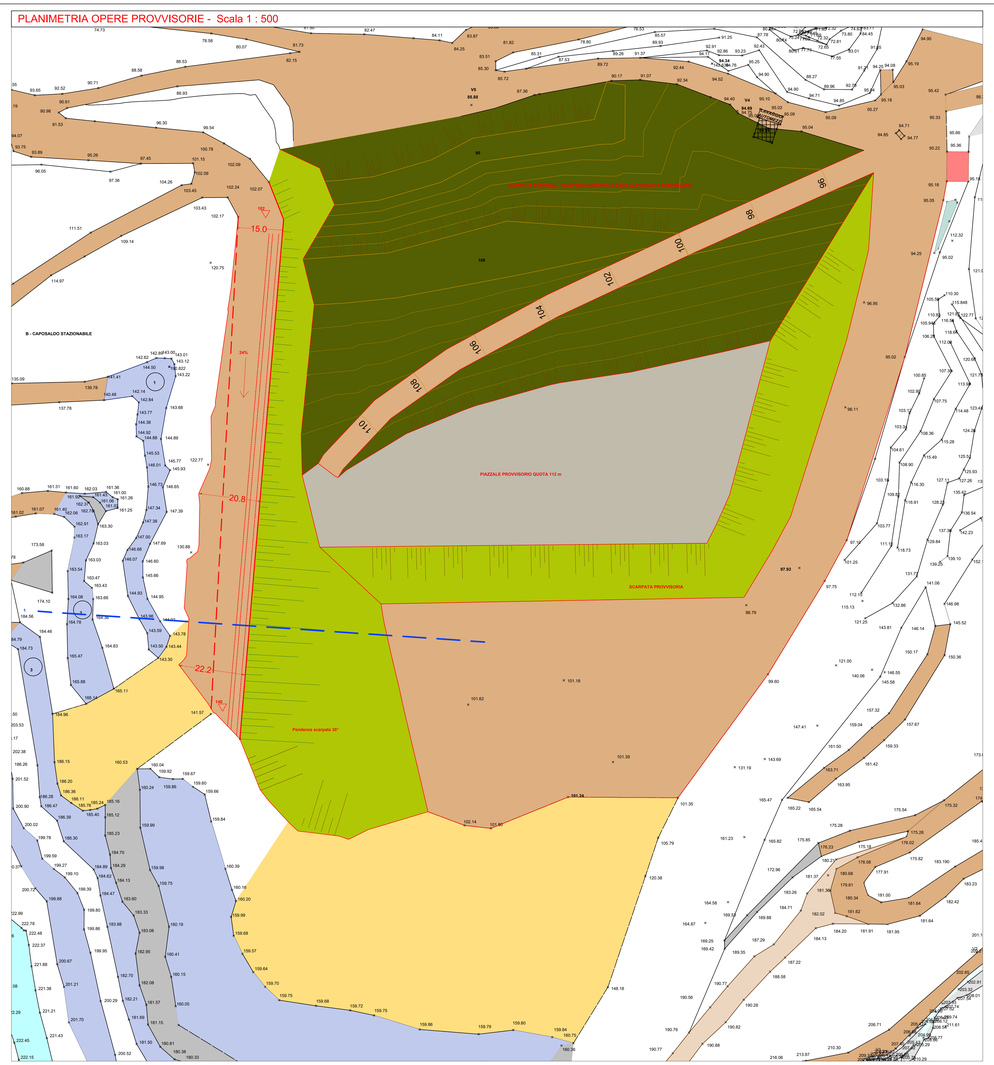

SEZIONE 1 - Scala 1 : 500

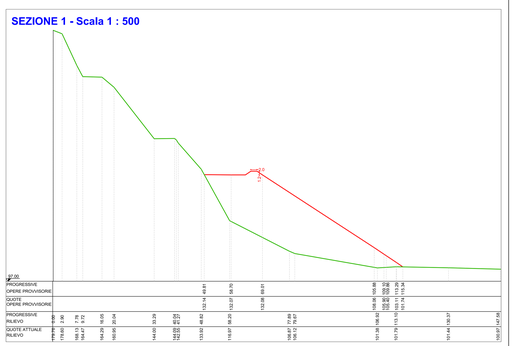

STUDIO ASSOCIATO DI
INGEGNERIA, GEOLOGIA E ARCHITETTURA
Via Convur n.30 - 17031 - Andora (SV) tel/fax: 0182/645343 e-mail:ingeo2@tiscali.it

COMUNE DI VENTIMIGLIA

PROVINCIA DI IMPERIA

CAVA BERGAMASCA 15 IM

PROGETTO DI VARIANTE AL PIANO DI COLTIVAZIONE
APPROVATO CON DGR 2680/2006
AI SENSI DELL'art. 28 comma 1 bis DELLA L.R. 5 APRILE 2012 n° 12 e s.m.i.

COMPRENSIVO DEL PROGETTO DI ADEGUAMENTO IDRAULICO ALLA DGR 901 del 07.08.2015
SUAP Ventimiglia rif pratica 0022454061-01082016-1439 prot 0002216 del 5 agosto 2016

REVISIONE	DESCRIZIONE	DATA
1		OTTOBRE 2018

Committente: SOC. FRAT.LLI CARMINATI S.P.A.

Oggetto: PLANIMETRIA rampa provvisoria addossata al fronte ovest per raggiungimento gradone a quota 140 slm e inizio anticipato realizzazione parziale rilevato definitivo interno al piazzale di cava
SCIA **REP_PROV_IM/IM-SUPRO/0005356 del 04/07/2018**

TAVOLA N. d.06

DATA: Ottobre 2018

SCALA: 1:000

I TECNICI:
Ing.MAURO MARCHIANO
Geol. VITTORIO VEZZARO