

SEZIONI S 3, S4, S5, S6, S7 - SOVRAPPOSIZIONE STATO AUTORIZZATO, STATO ATTUALE e STATO DI PROGETTO - Scala 1 : 1000


S - 3

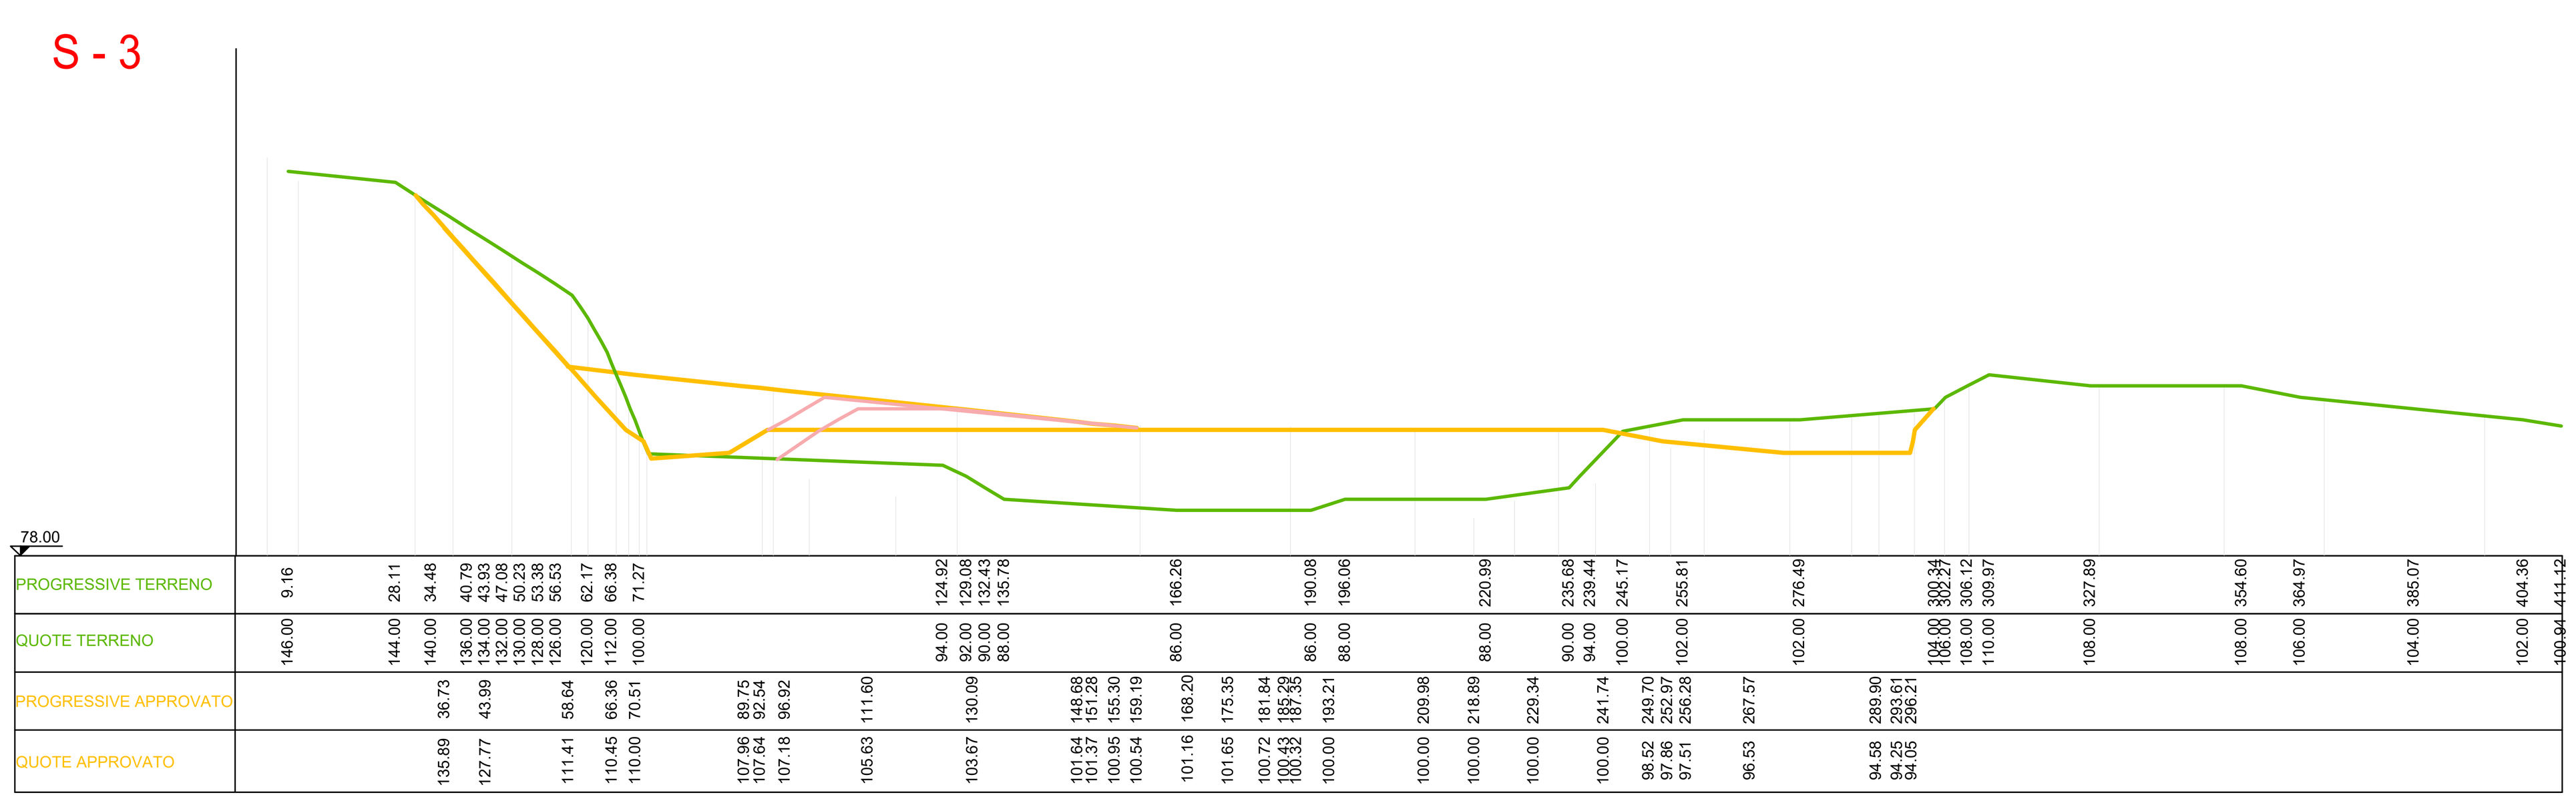


S - 4

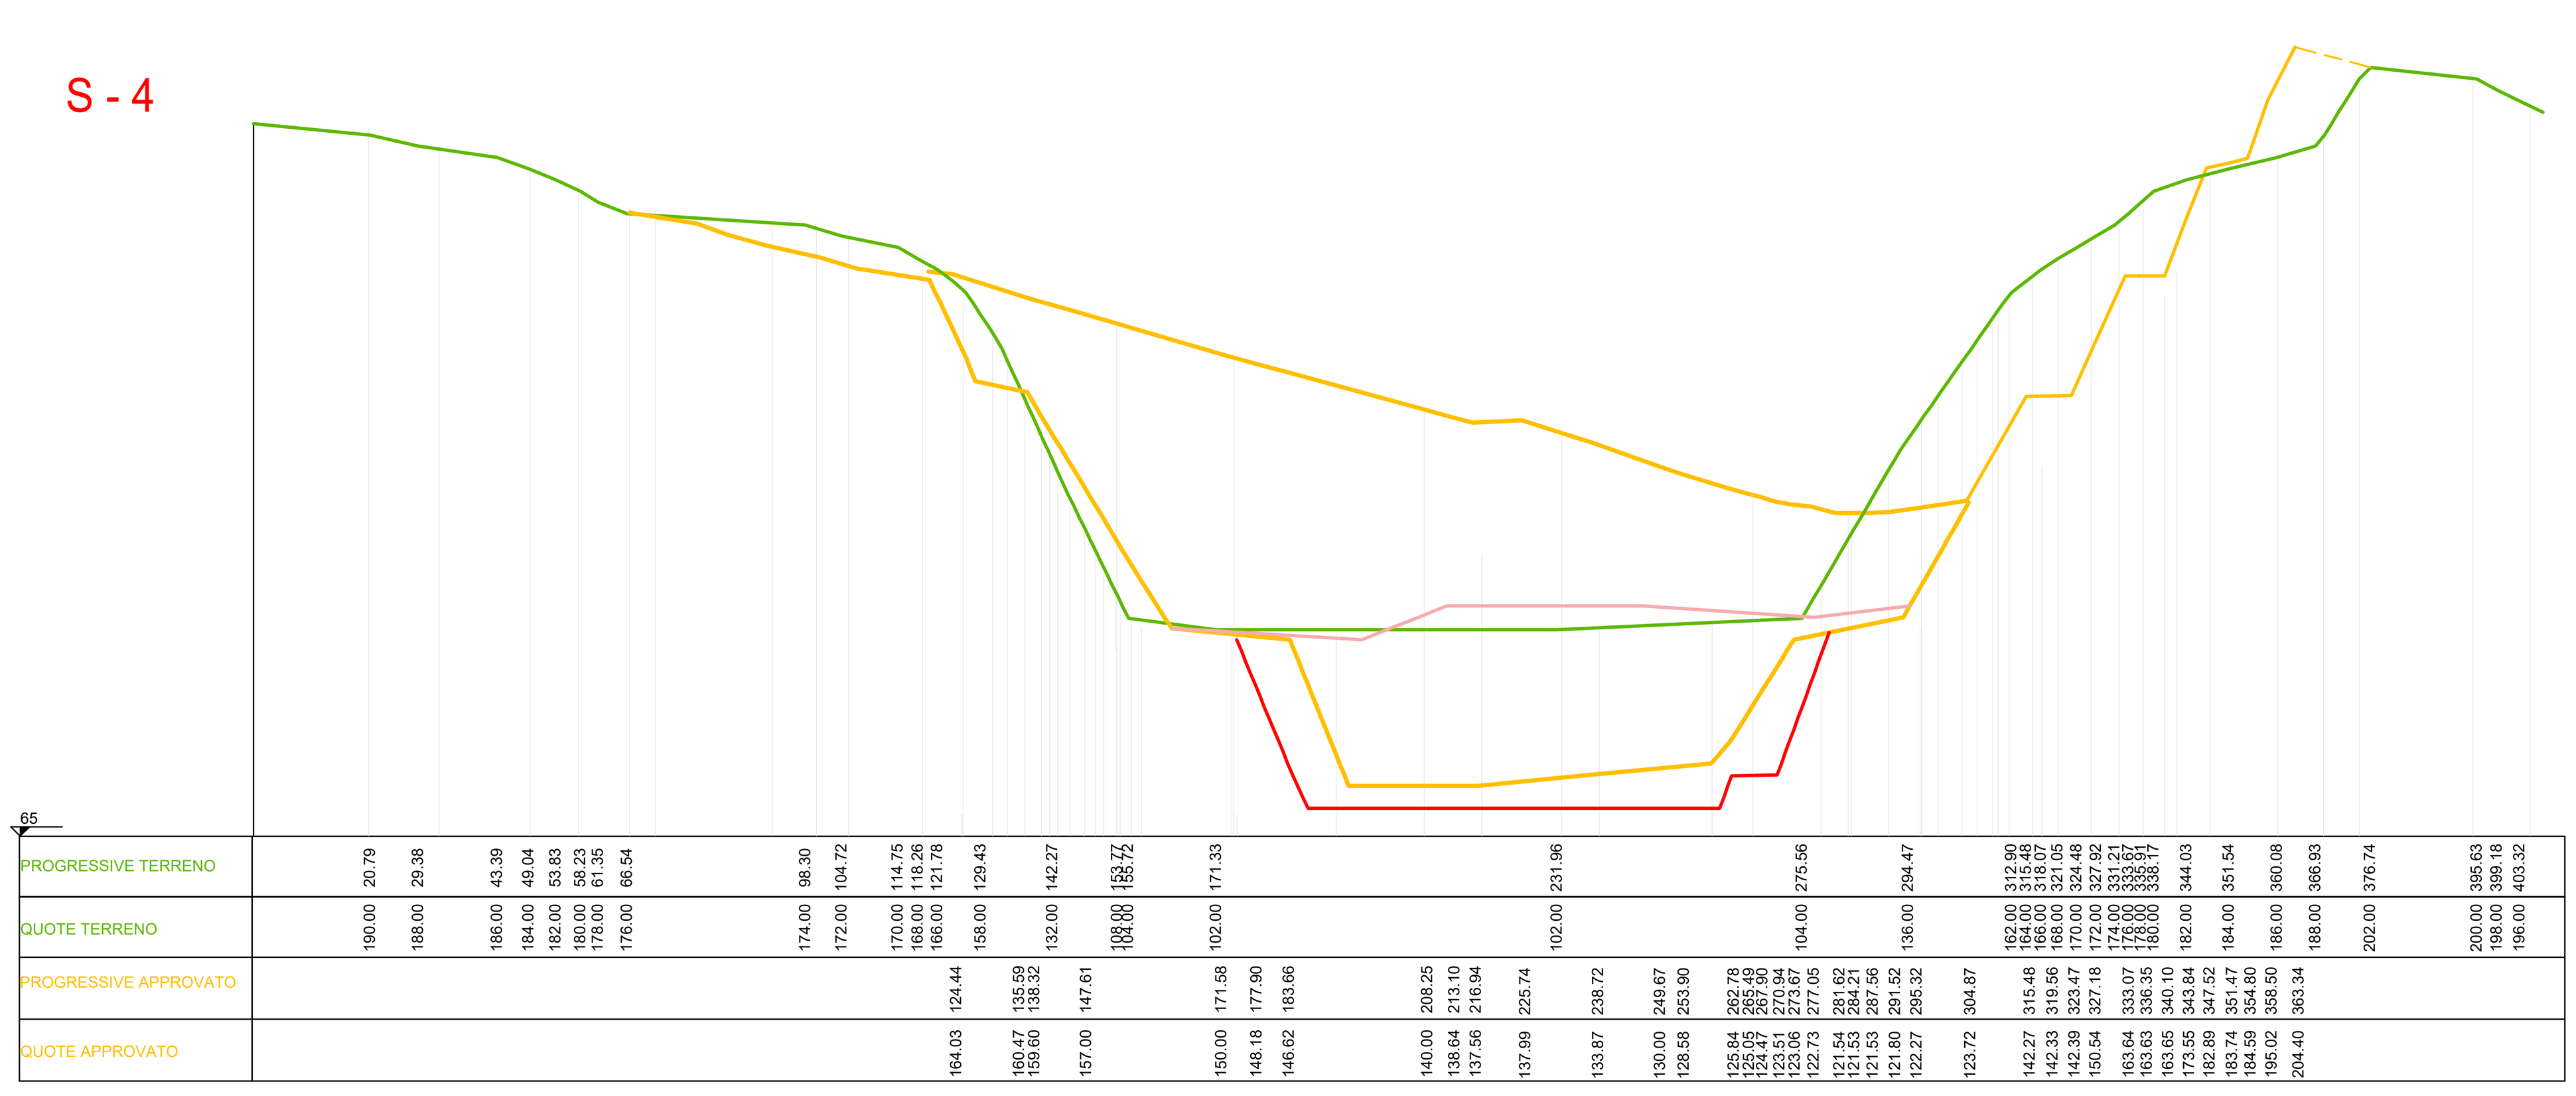

S - 5

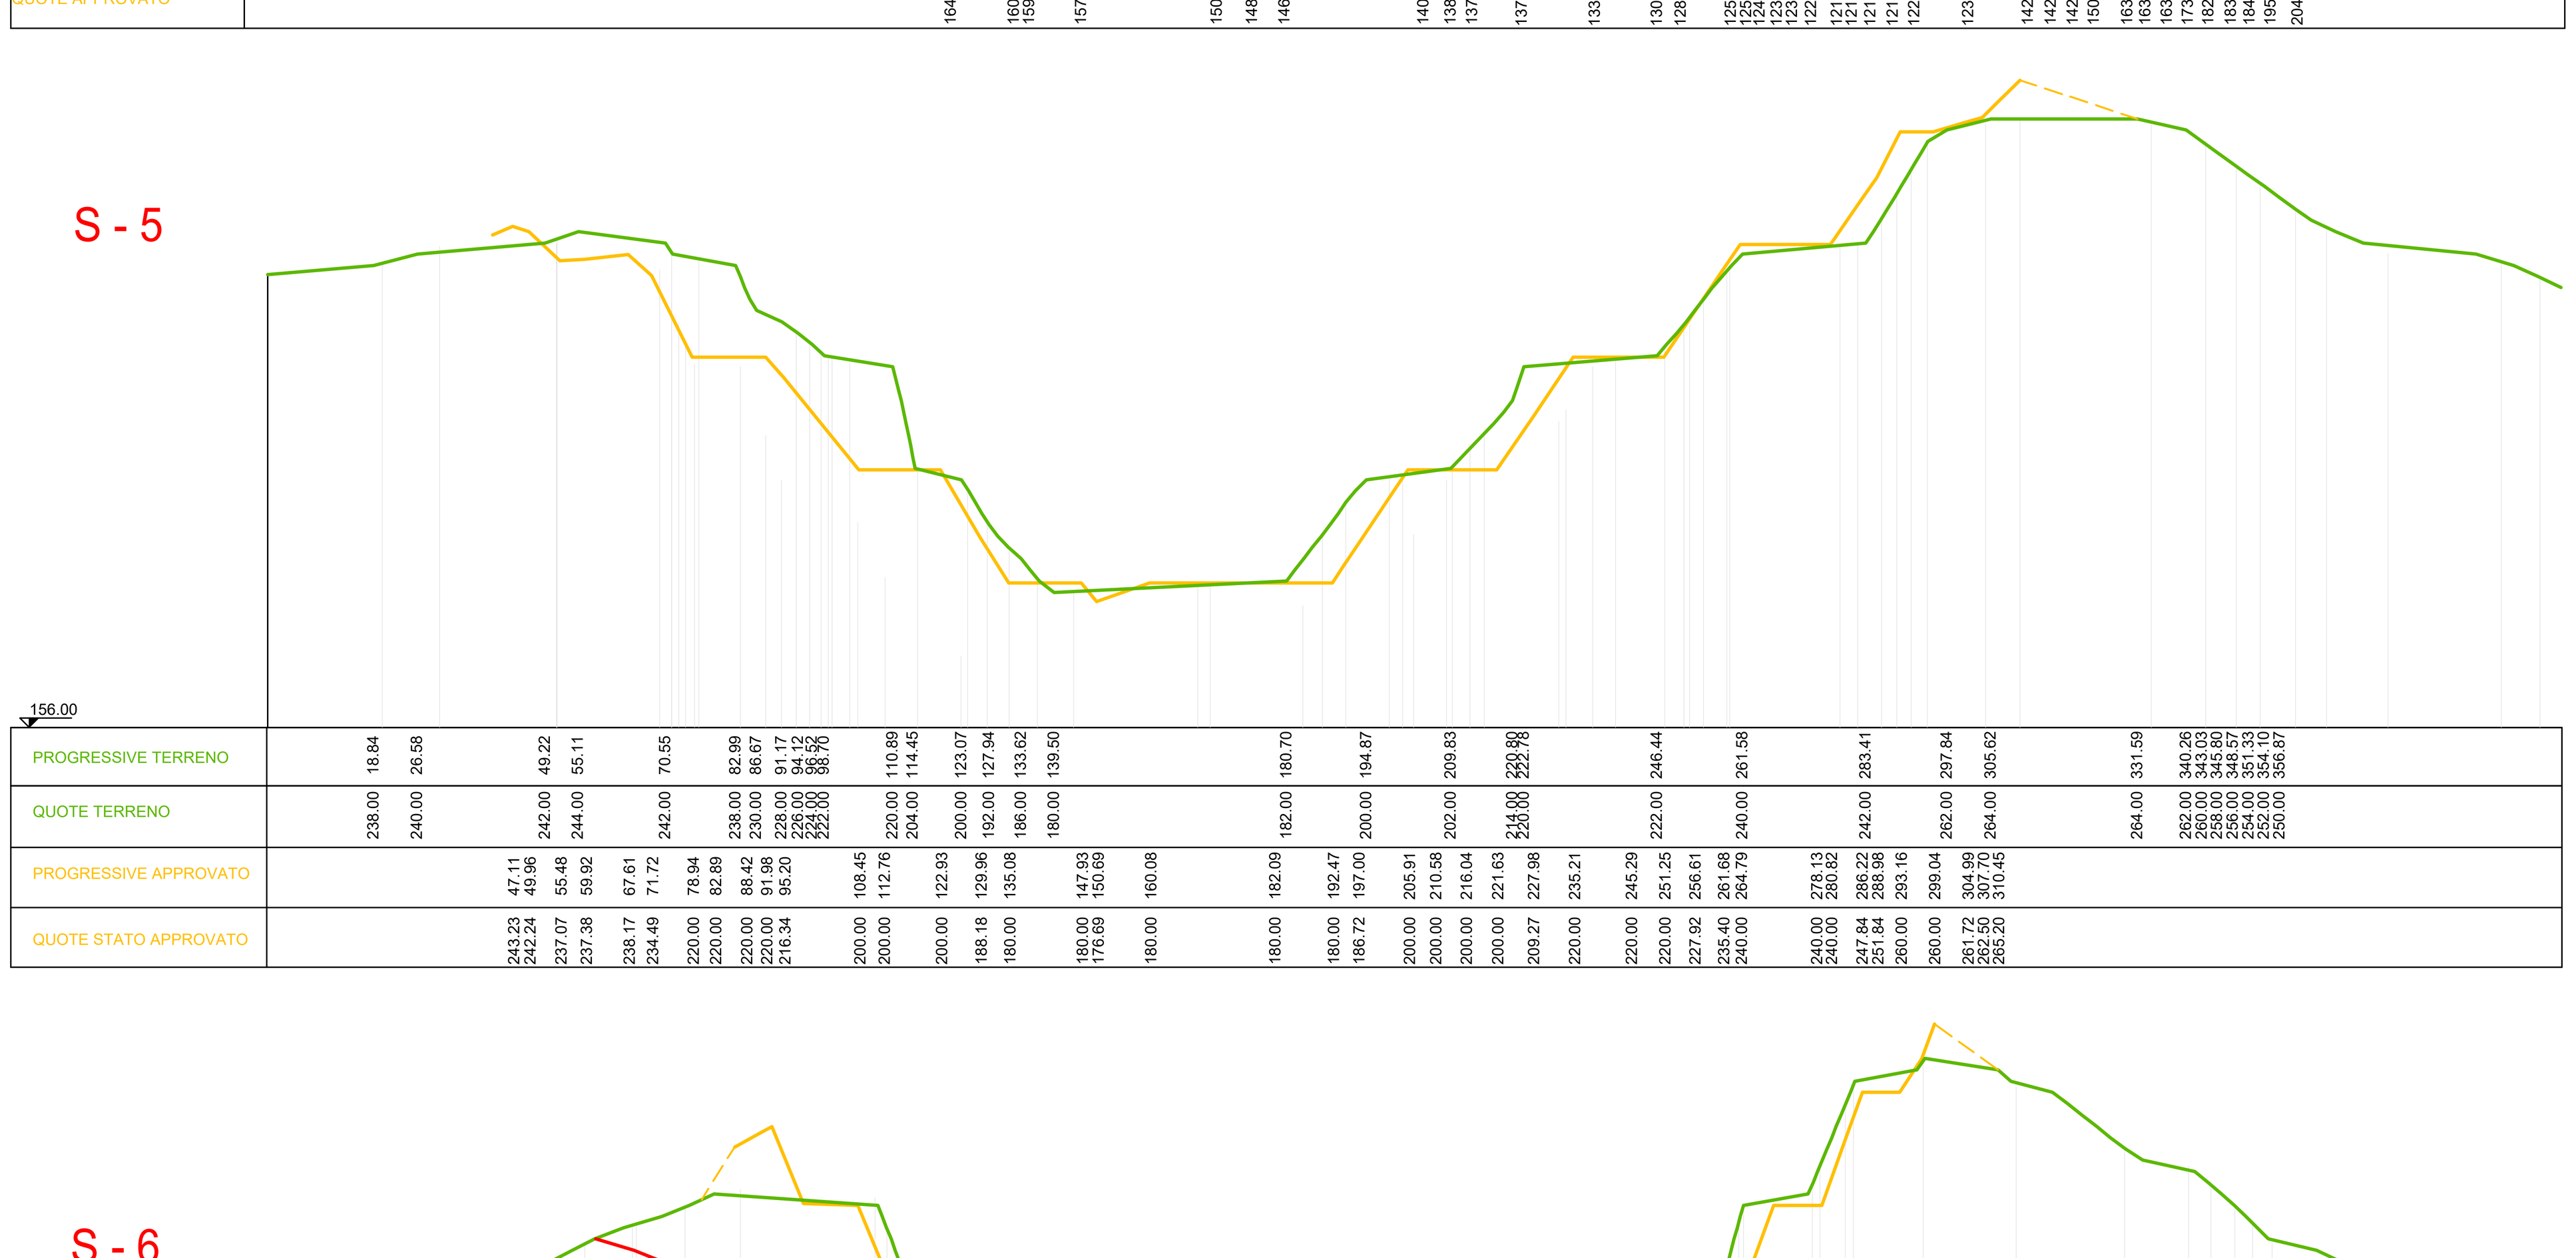


S - 6

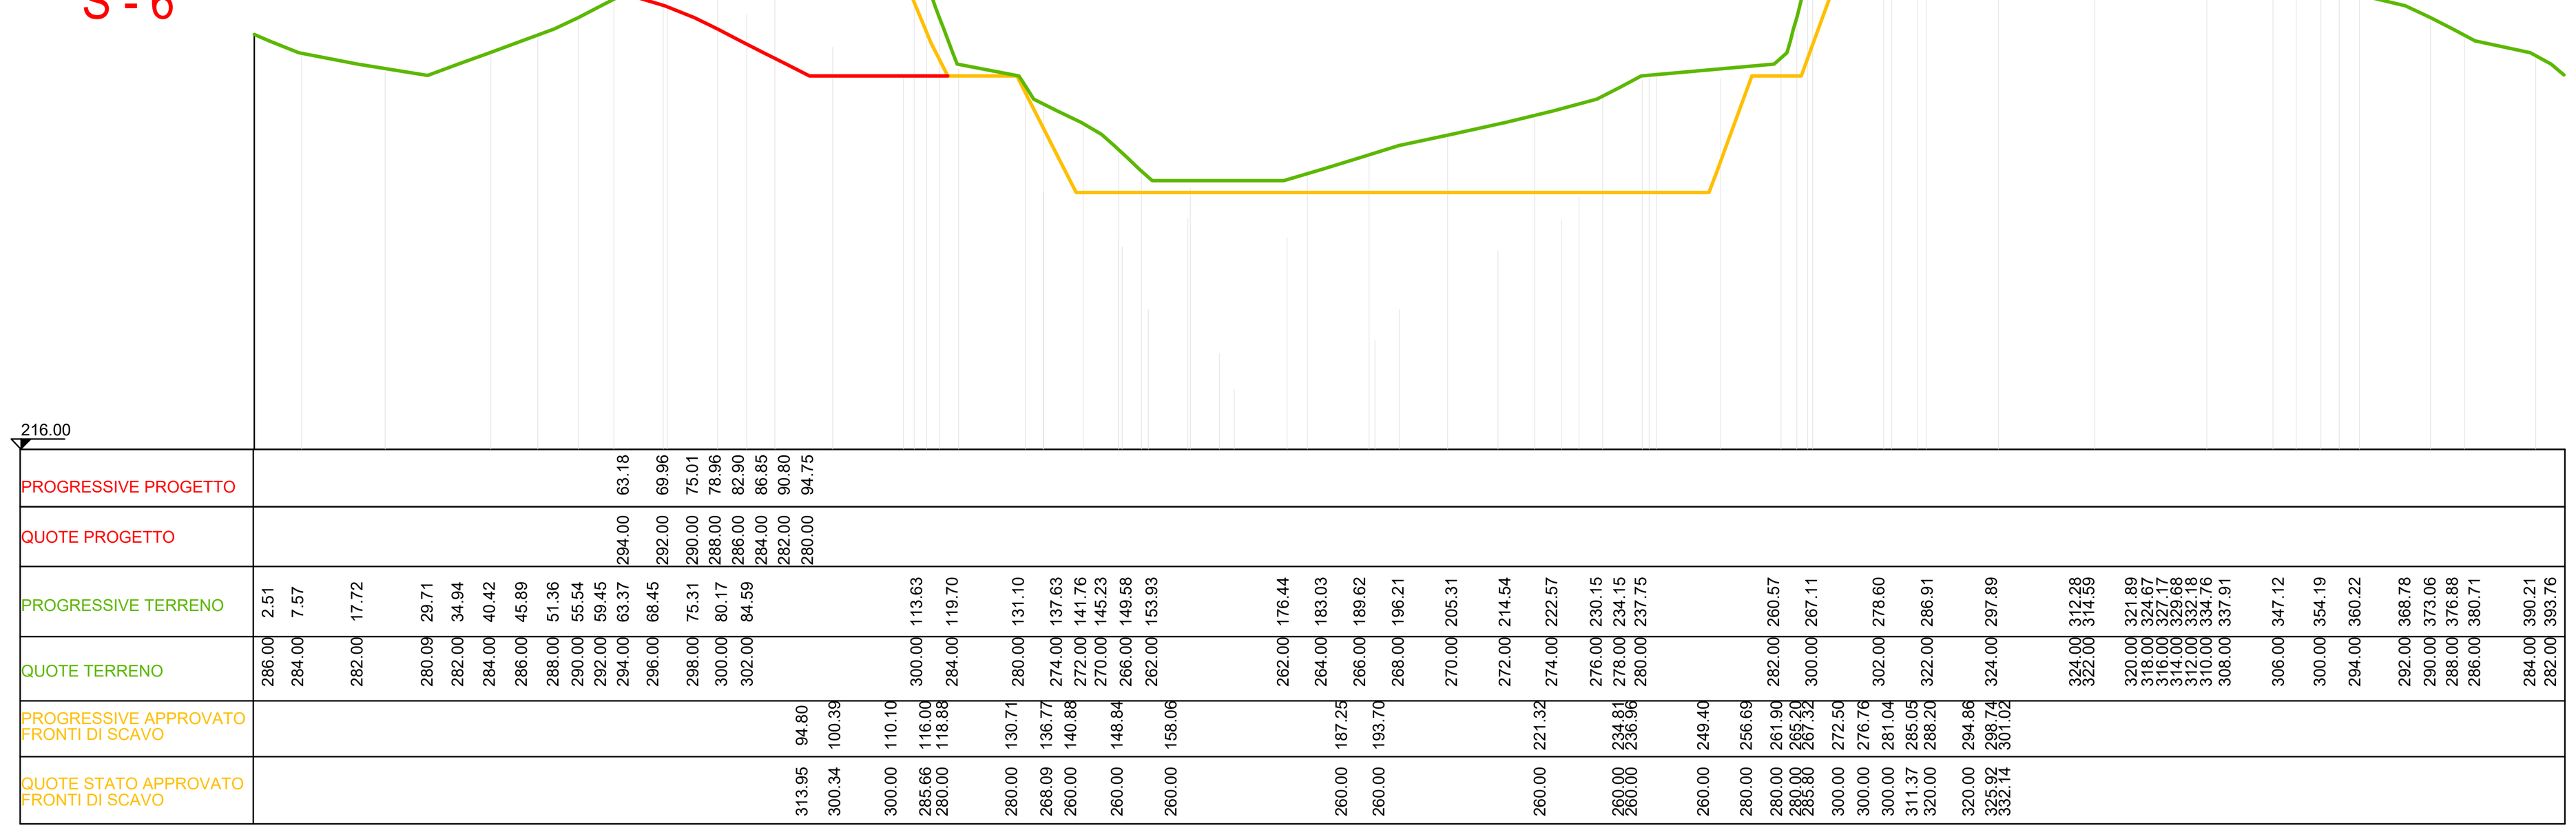

LEGENDA

- TERRENO STATO ATTUALE
- FRONTI DI SCAVO PROGETTO
- PROFILO STATO APPROVATO
- FASI DI REALIZZAZIONE DEL RILEVATO APPROVATO

S - 7

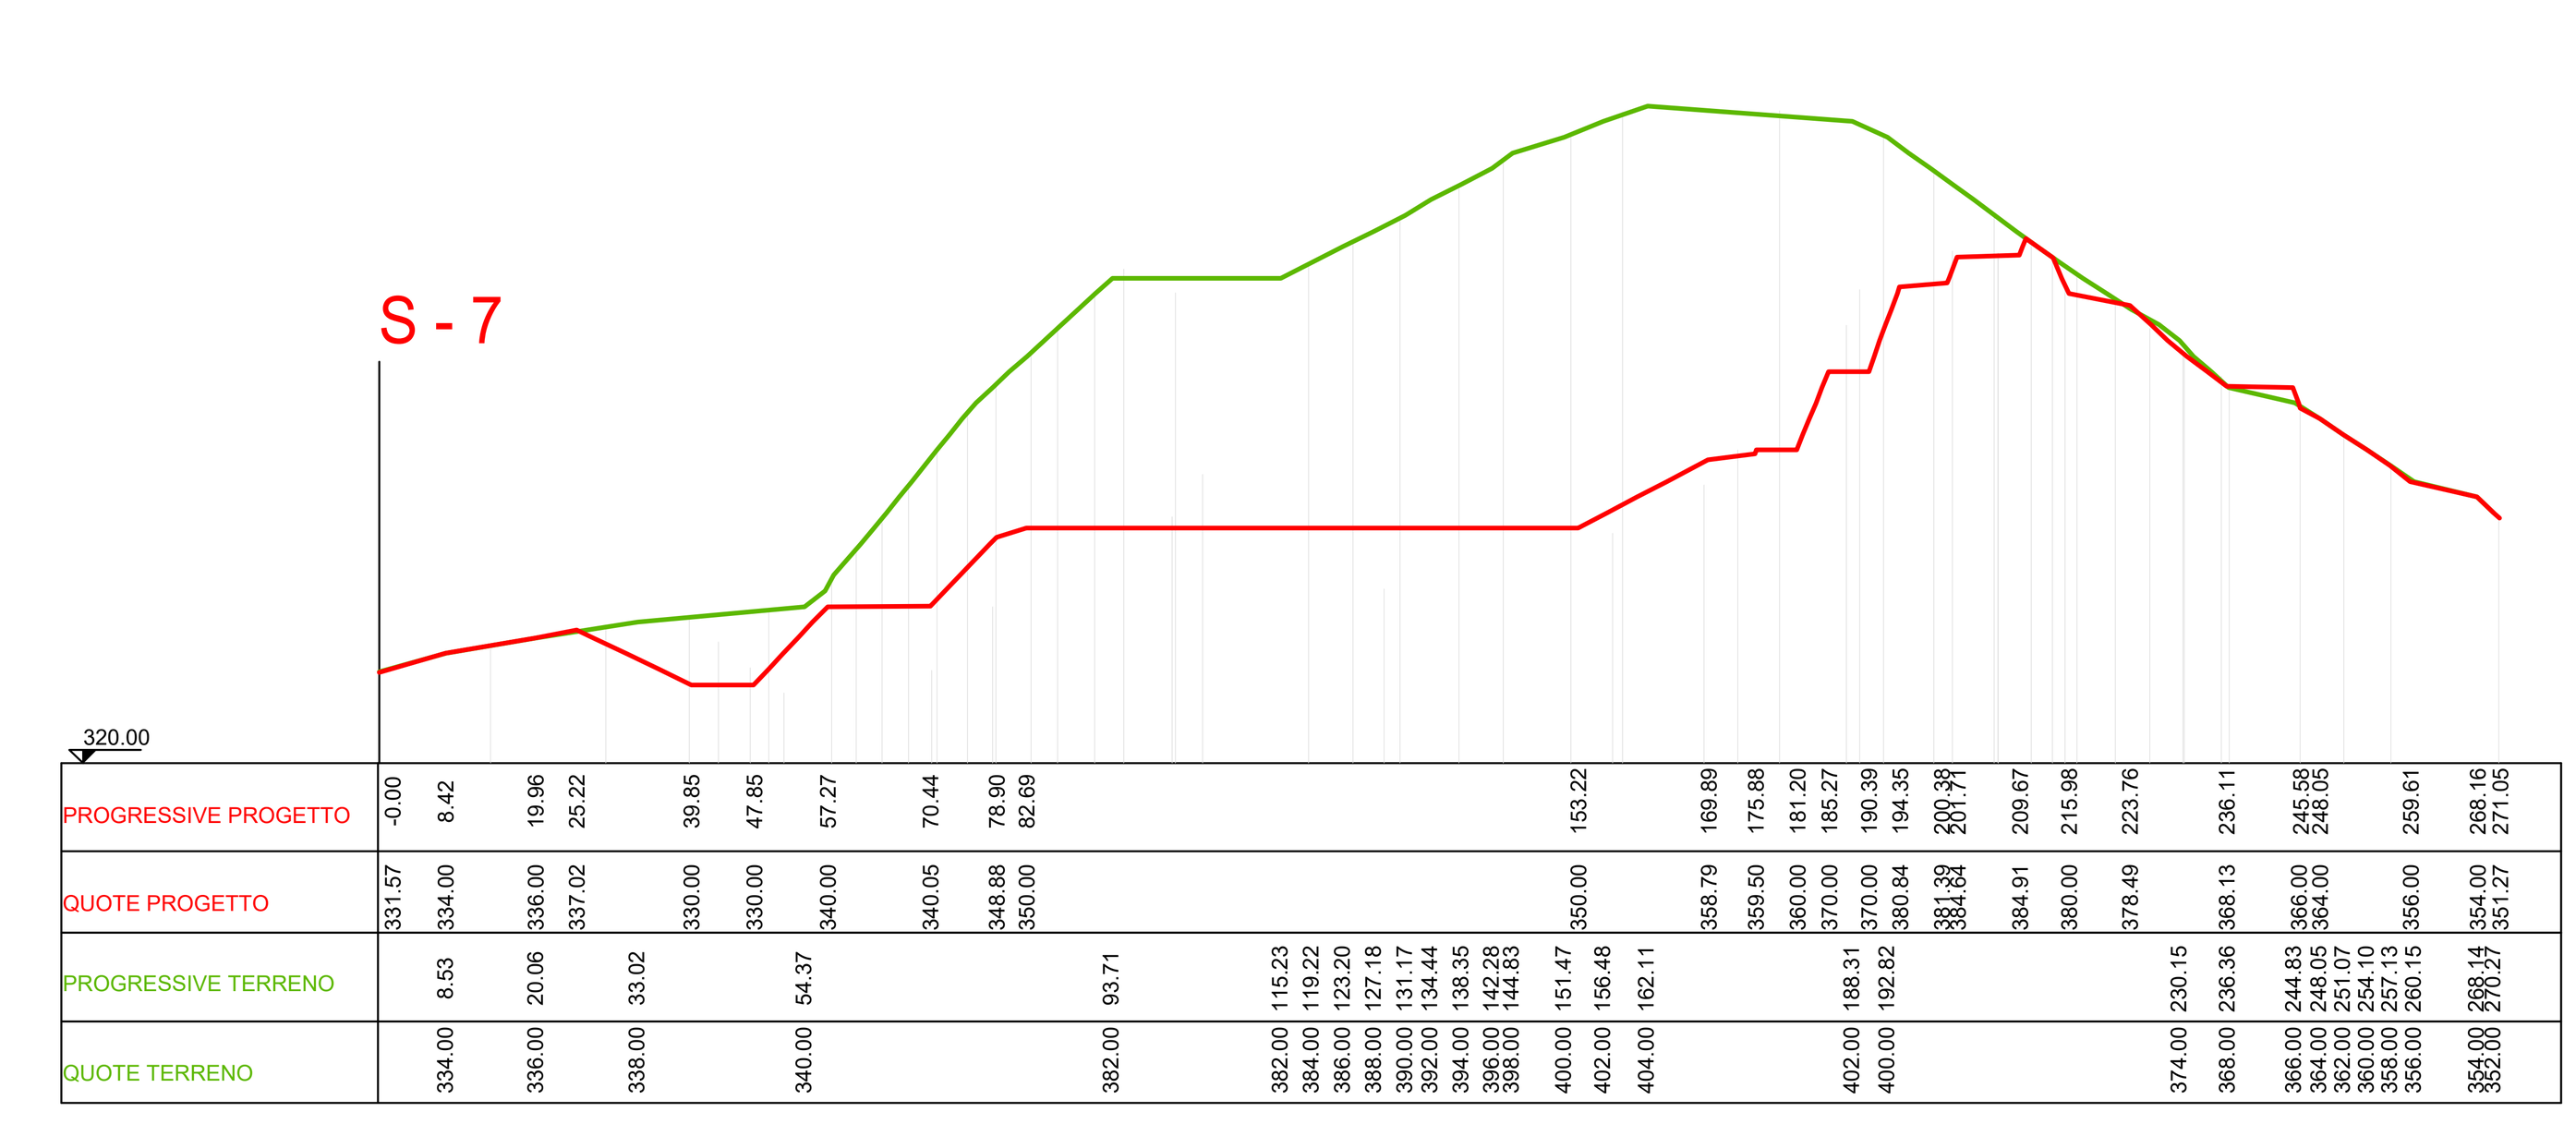

STUDIO ASSOCIATO DI
INGEGNERIA, GEOLOGIA E ARCHITETTURA

Via Cavour n.30 - 17051 - Andora (SV) tel/fax: 0182684363 e-mail:stingeo2@tiscali.it

COMUNE DI VENTIMIGLIA

PROVINCIA DI IMPERIA

CAVA BERGAMASCA 15 IM

PROGETTO DI VARIANTE AL PIANO DI COLTIVAZIONE
APPROVATO CON DGR 2680/2006
AI SENSI DELL'art. 28 comma 1 bis DELLA L.R. 5 APRILE 2012 n° 12 e s.m.i.

COMPRENSIVO DEL PROGETTO DI ADEGUAMENTO IDRAULICO ALLA DGR 901 del 07.08.2015
SUAP Ventimiglia rif pratica 00224540161-01082016-1439 prot 0002216 del 5 agosto 2016

REVISIONE	DESCRIZIONE	DATA
1		OTTOBRE 2018

Committente: SOC. FRAT.LLI CARMINATI S.P.A.

Oggetto: SEZIONI S3 - S4 - S5 - S6 - S7

TAVOLA N.		I TECNICI:
d.12	DATA: Ottobre 2018 / SCALA: 1:1000	Ing. MAURO MARCHIANO Geol. VITTORIO VEZZARO