
SEZIONE S8 - INDIVIDUAZIONE FASI DI COLTIVAZIONE - Scala 1 : 1000

LEGENDA

- TERRENO STATO ATTUALE
- FRONTI DI SCAVO PROGETTO
- PROFILO STATO APPROVATO

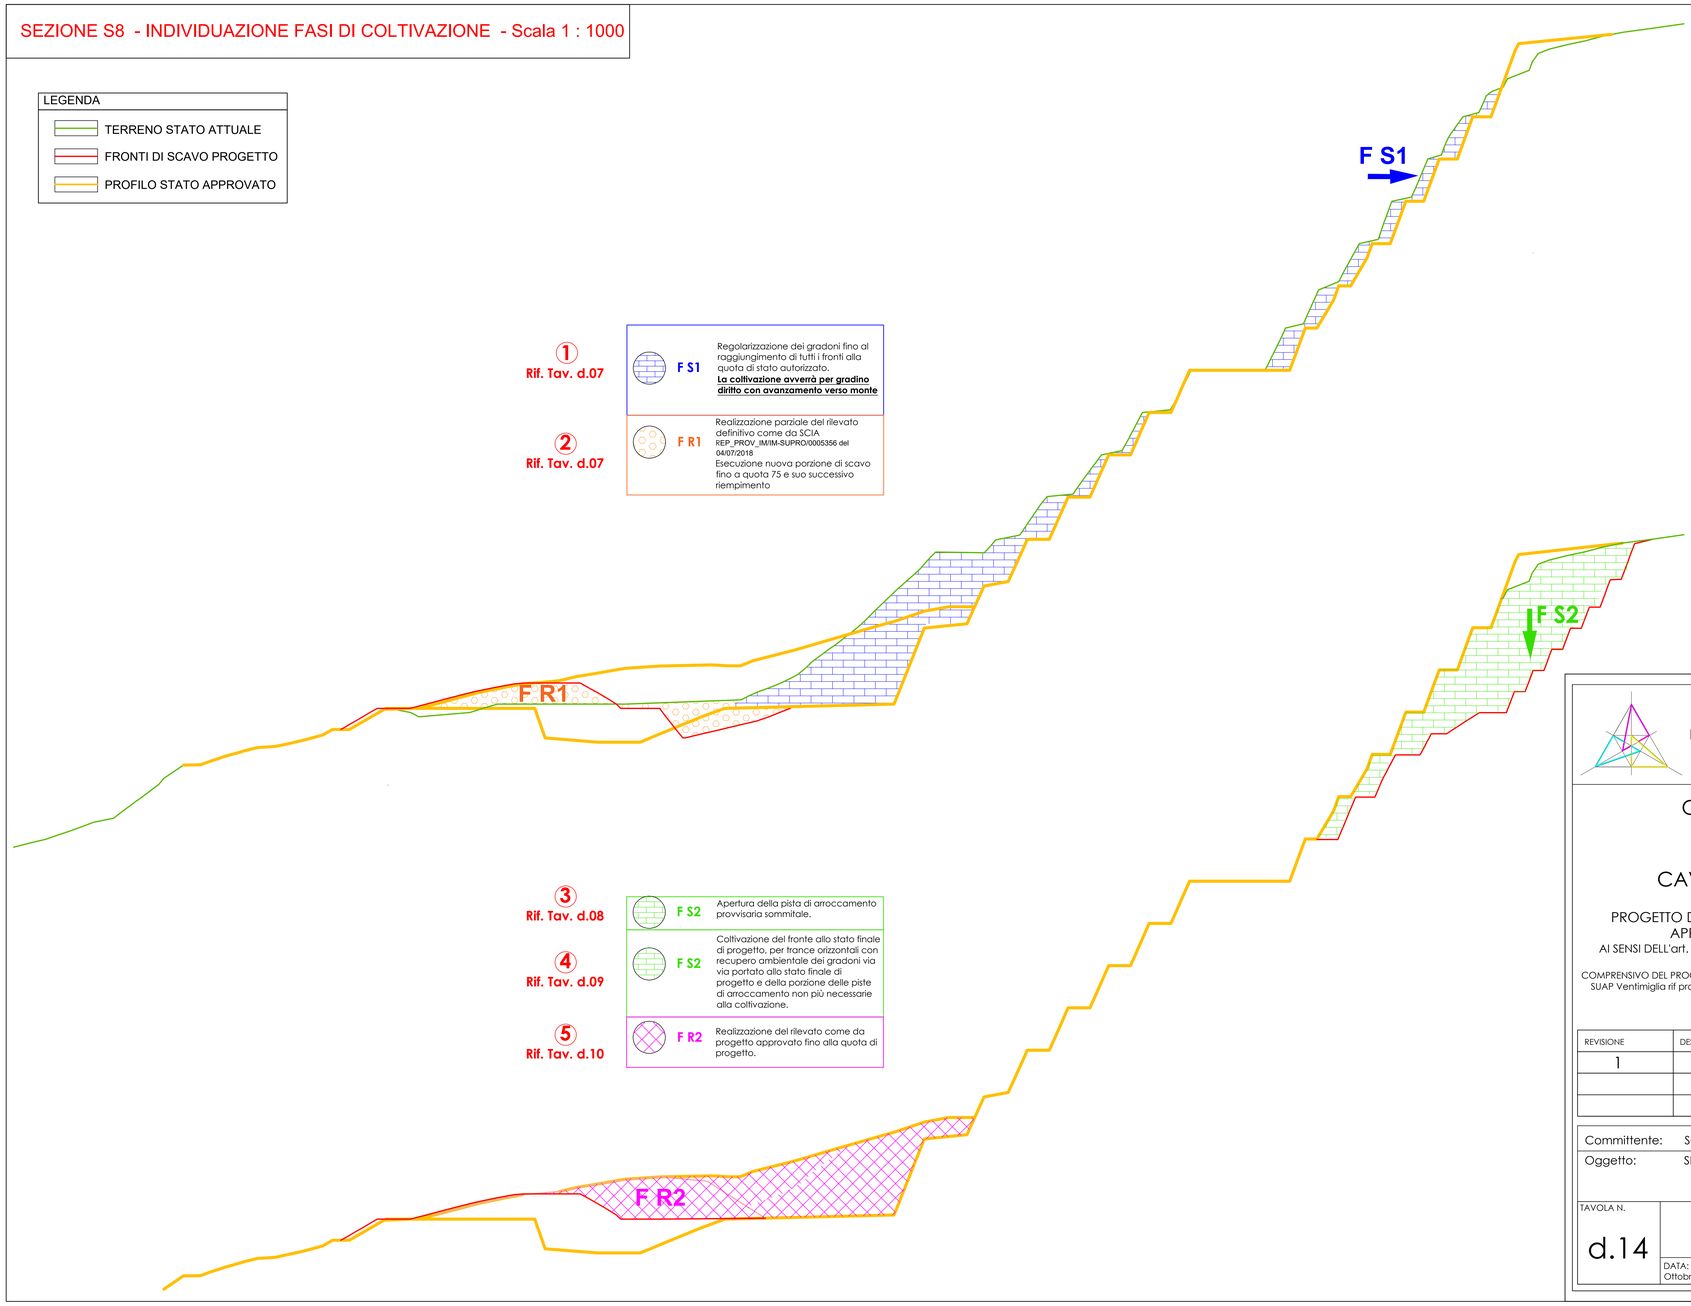

① Rif. Tav. d.07 — F S1: Regolarizzazione dei gradoni fino al raggiungimento di tutti i fronti alla quota di stato autorizzato. **La coltivazione avverrà per gradino diritto con avanzamento verso monte**

② Rif. Tav. d.07 — F R1: Realizzazione parziale del rilevato definitivo come da SCIA REP_PROV_IM/IM-SUPRO/0005356 del 04/07/2018. Esecuzione nuova porzione di scavo fino a quota 75 e suo successivo riempimento

③ Rif. Tav. d.08 — F S2: Apertura della pista di arroccamento provvisoria sommitale.

④ Rif. Tav. d.09 — F S2: Coltivazione del fronte allo stato finale di progetto, per trance orizzontali con recupero ambientale dei gradoni via via portato allo stato finale di progetto e della porzione delle piste di arroccamento non più necessarie alla coltivazione.

⑤ Rif. Tav. d.10 — F R2: Realizzazione del rilevato come da progetto approvato fino alla quota di progetto.

STUDIO ASSOCIATO DI
INGEGNERIA, GEOLOGIA E ARCHITETTURA
Via Cavour n.30 - 17051 - Andora (SV) tel/fax: 0182684363 e-mail:stingeo2@tiscali.it

COMUNE DI VENTIMIGLIA

PROVINCIA DI IMPERIA

CAVA BERGAMASCA 15 IM

PROGETTO DI VARIANTE AL PIANO DI COLTIVAZIONE
APPROVATO CON DGR 2680/2006
AI SENSI DELL'art. 28 comma 1 bis DELLA L.R. 5 APRILE 2012 n° 12 e s.m.i.

COMPRENSIVO DEL PROGETTO DI ADEGUAMENTO IDRAULICO ALLA DGR 901 del 07.08.2015
SUAP Ventimiglia rif pratica 00224540161-01082016-1439 prot 0002216 del 5 agosto 2016

REVISIONE	DESCRIZIONE	DATA
1		OTTOBRE 2018

Committente: SOC. FRAT.LLI CARMINATI S.P.A.

Oggetto: SEZIONE S8: INDIVIDUAZIONE FASI DI COLTIVAZIONE

TAVOLA N. d.14

DATA: Ottobre 2018

SCALA: 1:1000

I TECNICI:
Ing. MAURO MARCHIANO
Geol. VITTORIO VEZZARO